


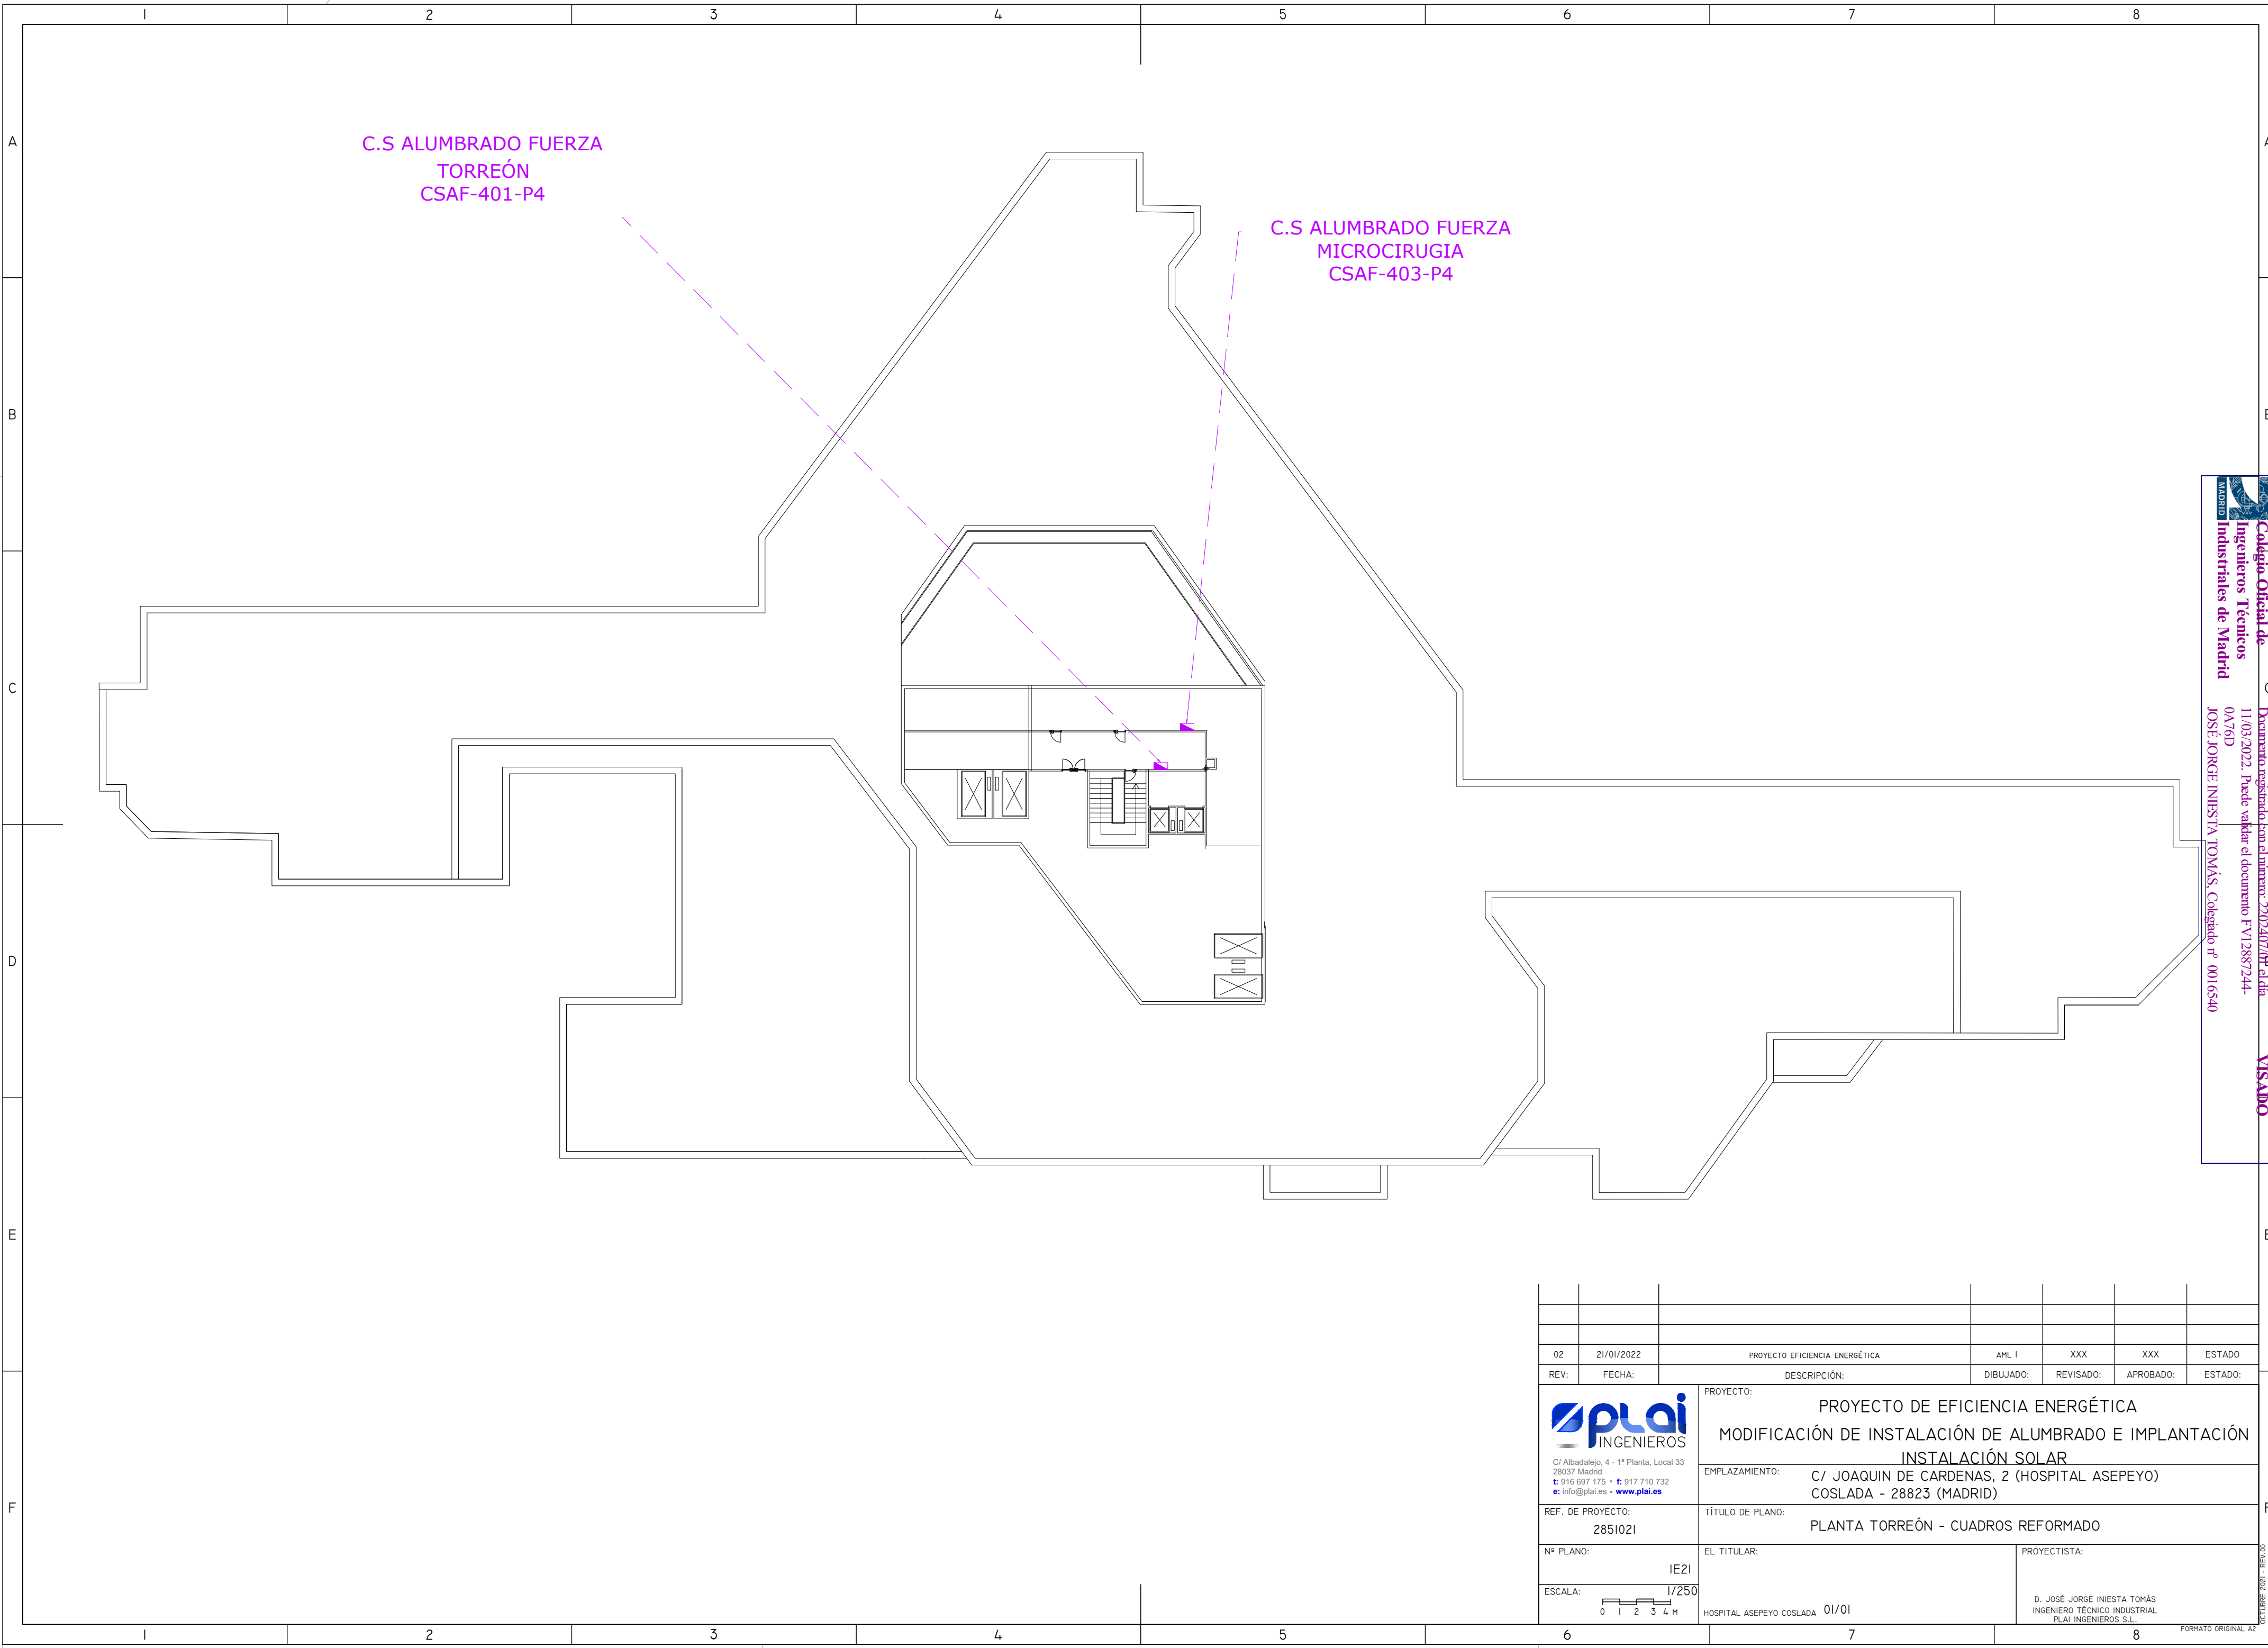




Colegió Oficial de Ingenieros Técnicos Industriales de Madrid


Documento registrado con el número: 220240760 el día 11/03/2022. Puede validar el documento FV12887244-0A76D

JOSÉ JORGE INIESTA TOMÁS, Colegado nº 0016540

VISADO

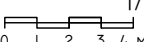02	21/01/2022	PROYECTO EFICIENCIA ENERGÉTICA		AML I	XXX	XXX	ESTADO
REV:	FECHA:	DESCRIPCIÓN:		DIBUJADO:	REVISADO:	APROBADO:	ESTADO:
 C/ Albadalejo, 4 - 1ª Planta, Local 33 28037 Madrid t: 916 697 175 • f: 917 710 732 e: info@plai.es • www.plai.es		PROYECTO: PROYECTO DE EFICIENCIA ENERGÉTICA MODIFICACIÓN DE INSTALACIÓN DE ALUMBRADO E IMPLANTACIÓN INSTALACIÓN SOLAR					
EMPLAZAMIENTO:		C/ JOAQUIN DE CARDENAS, 2 (HOSPITAL ASEPEYO) COSLADA - 28823 (MADRID)					
REF. DE PROYECTO: 2851021		TÍTULO DE PLANO: PLANTA TORREÓN - CUADROS REFORMADO					
Nº PLANO:		EL TITULAR:			PROYECTISTA:		
ESCALA:  1/250		HOSPITAL ASEPEYO COSLADA 01/01			D. JOSÉ JORGE INIESTA TOMÁS INGENIERO TÉCNICO INDUSTRIAL PLAI INGENIEROS S.L.		
6		7			8		
					FORMATO ORIGINAL A2		

10 OCTUBRE 2021 - RET/00

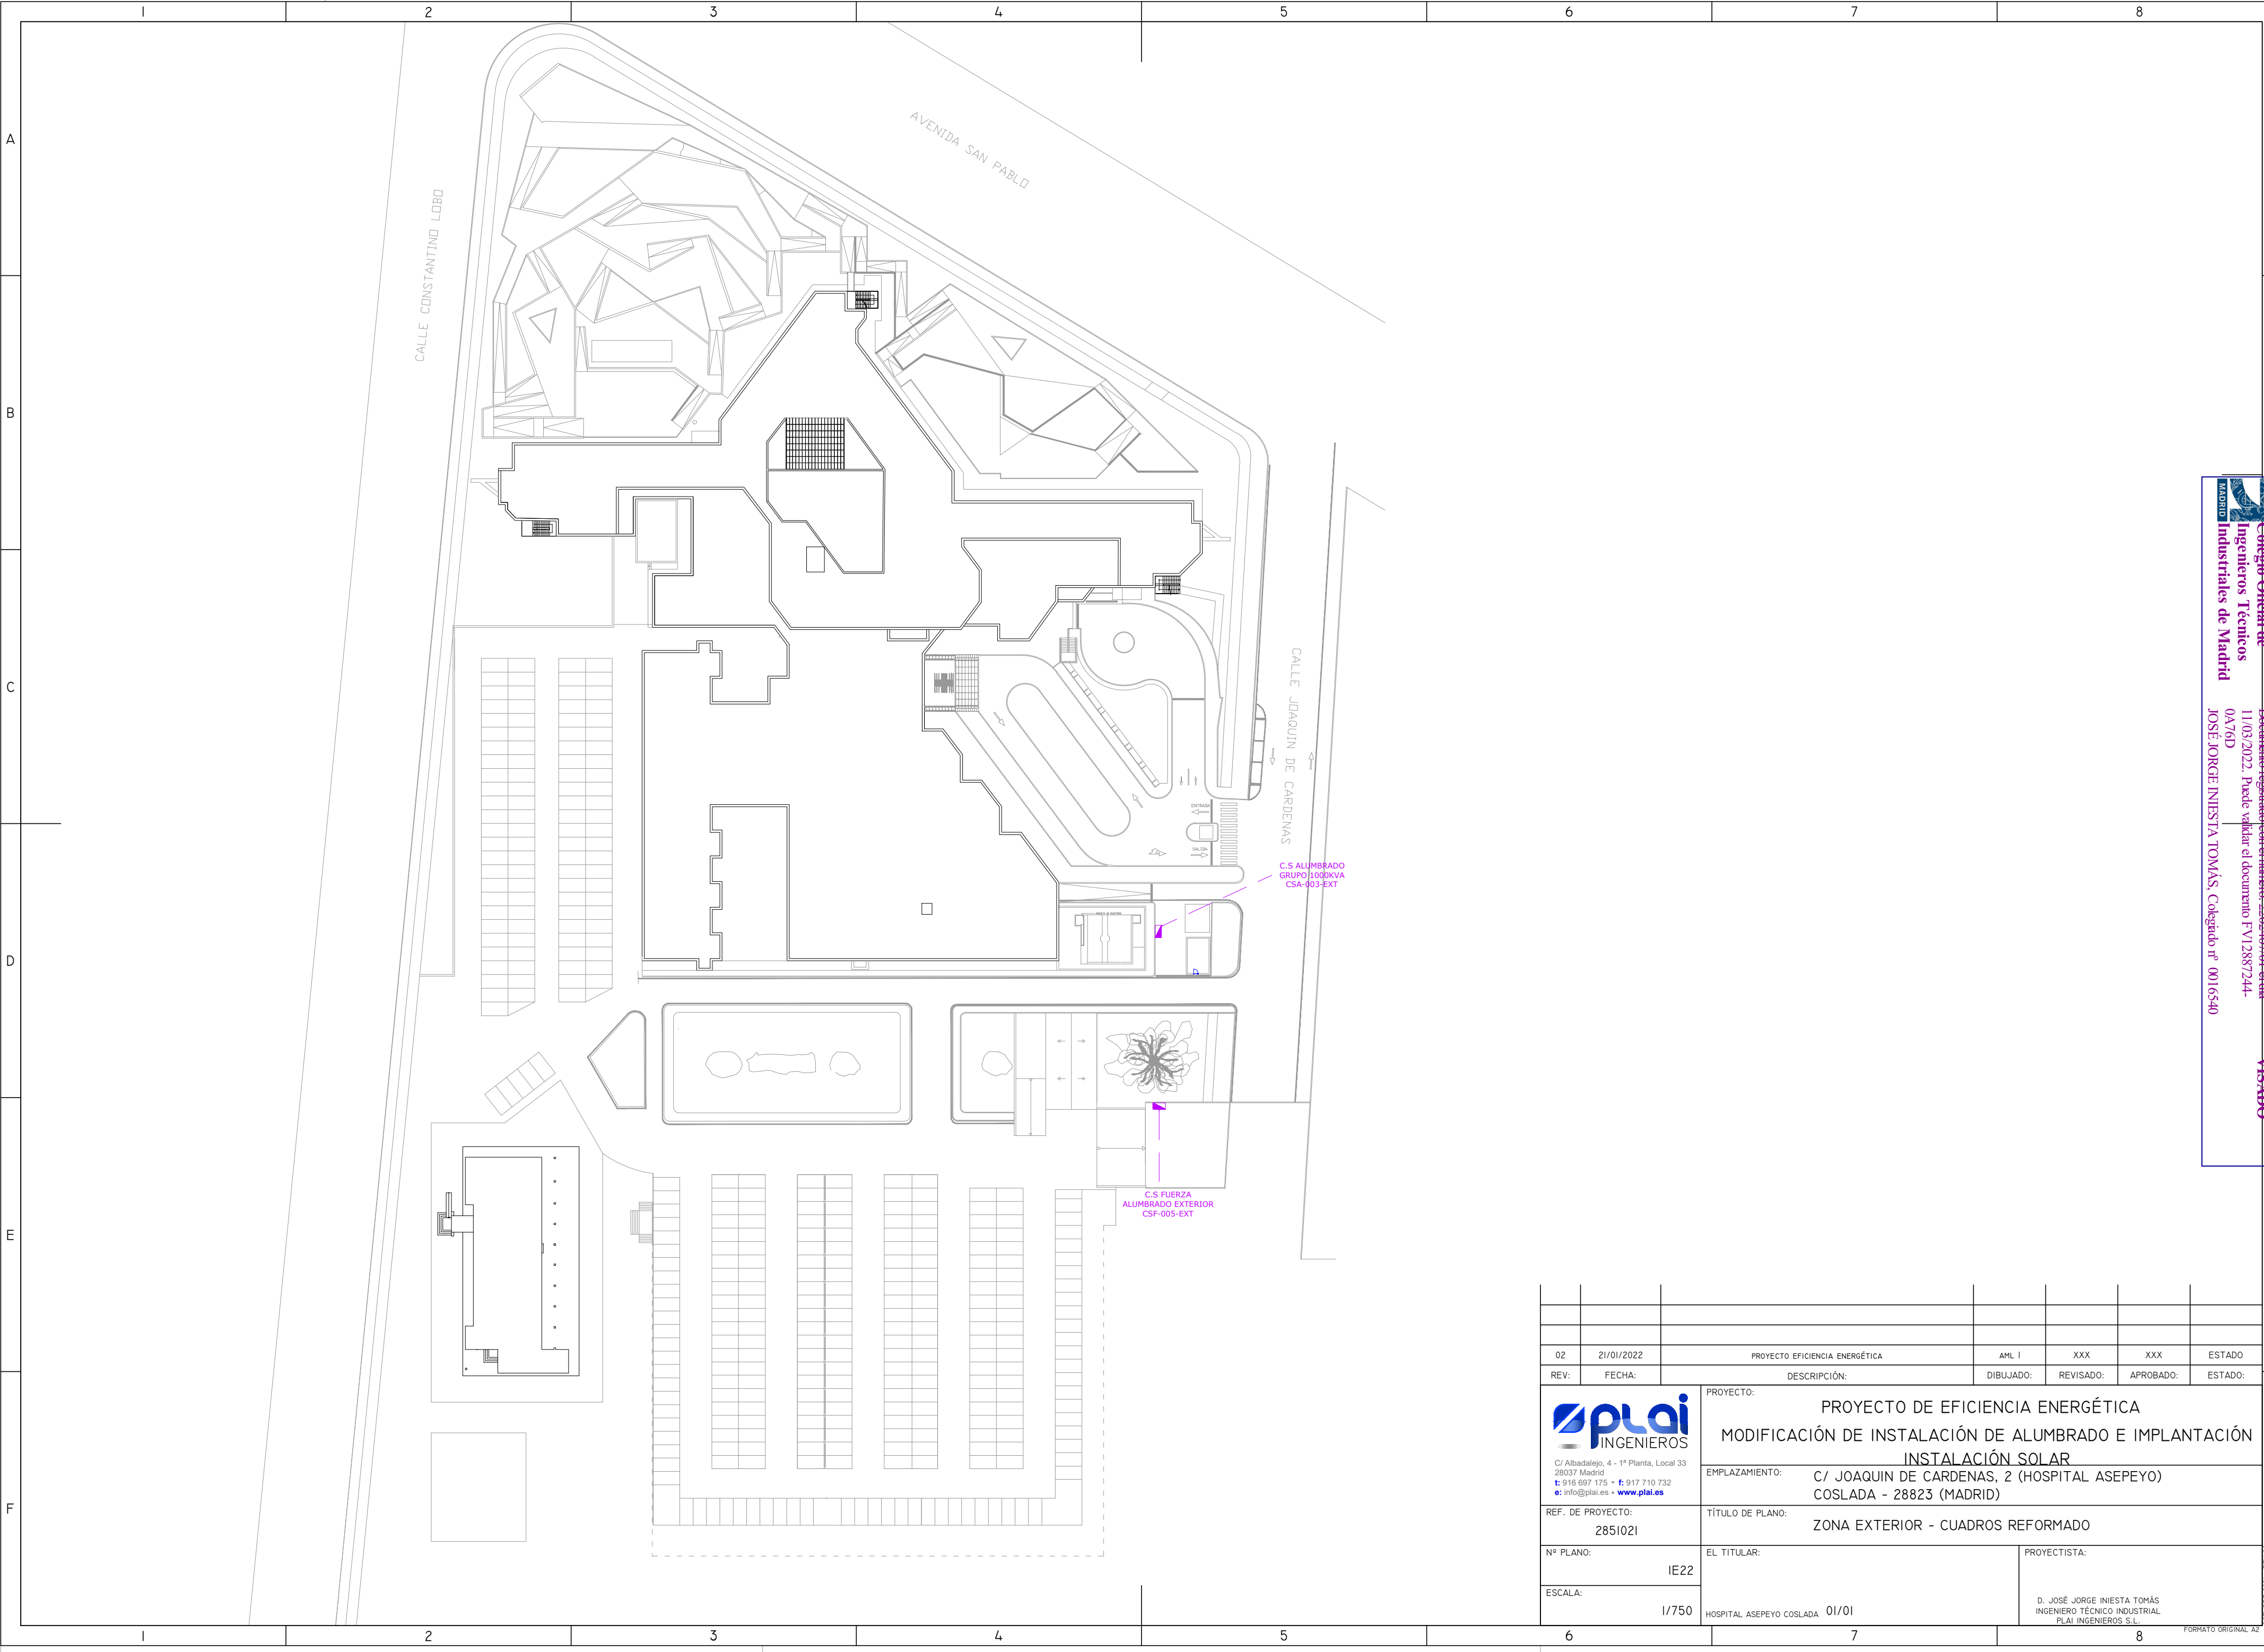

REF. DE PROYECTO:		2851021		TÍTULO DE PLANO:		ZONA EXTERIOR - CUADROS REFORMADO	
Nº PLANO:		IE22		EL TITULAR:		PROYECTISTA:	
ESCALA:		1/750		HOSPITAL ASEPEYO COSLADA 01/01		D. JOSÉ JORGE INIESTA TOMÁS INGENIERO TÉCNICO INDUSTRIAL PLAI INGENIEROS S.L.	


Colegio Oficial de Ingenieros Técnicos Industriales de Madrid

11/03/2022. Puede validar el documento FV12887244-0A76D

JOSÉ JORGE INIESTA TOMÁS, Colegado nº 0016540

Decreto registrado en el Ministerio de 22/03/2022, de 11/03/2022. Puede validar el documento FV12887244-0A76D


VISADO

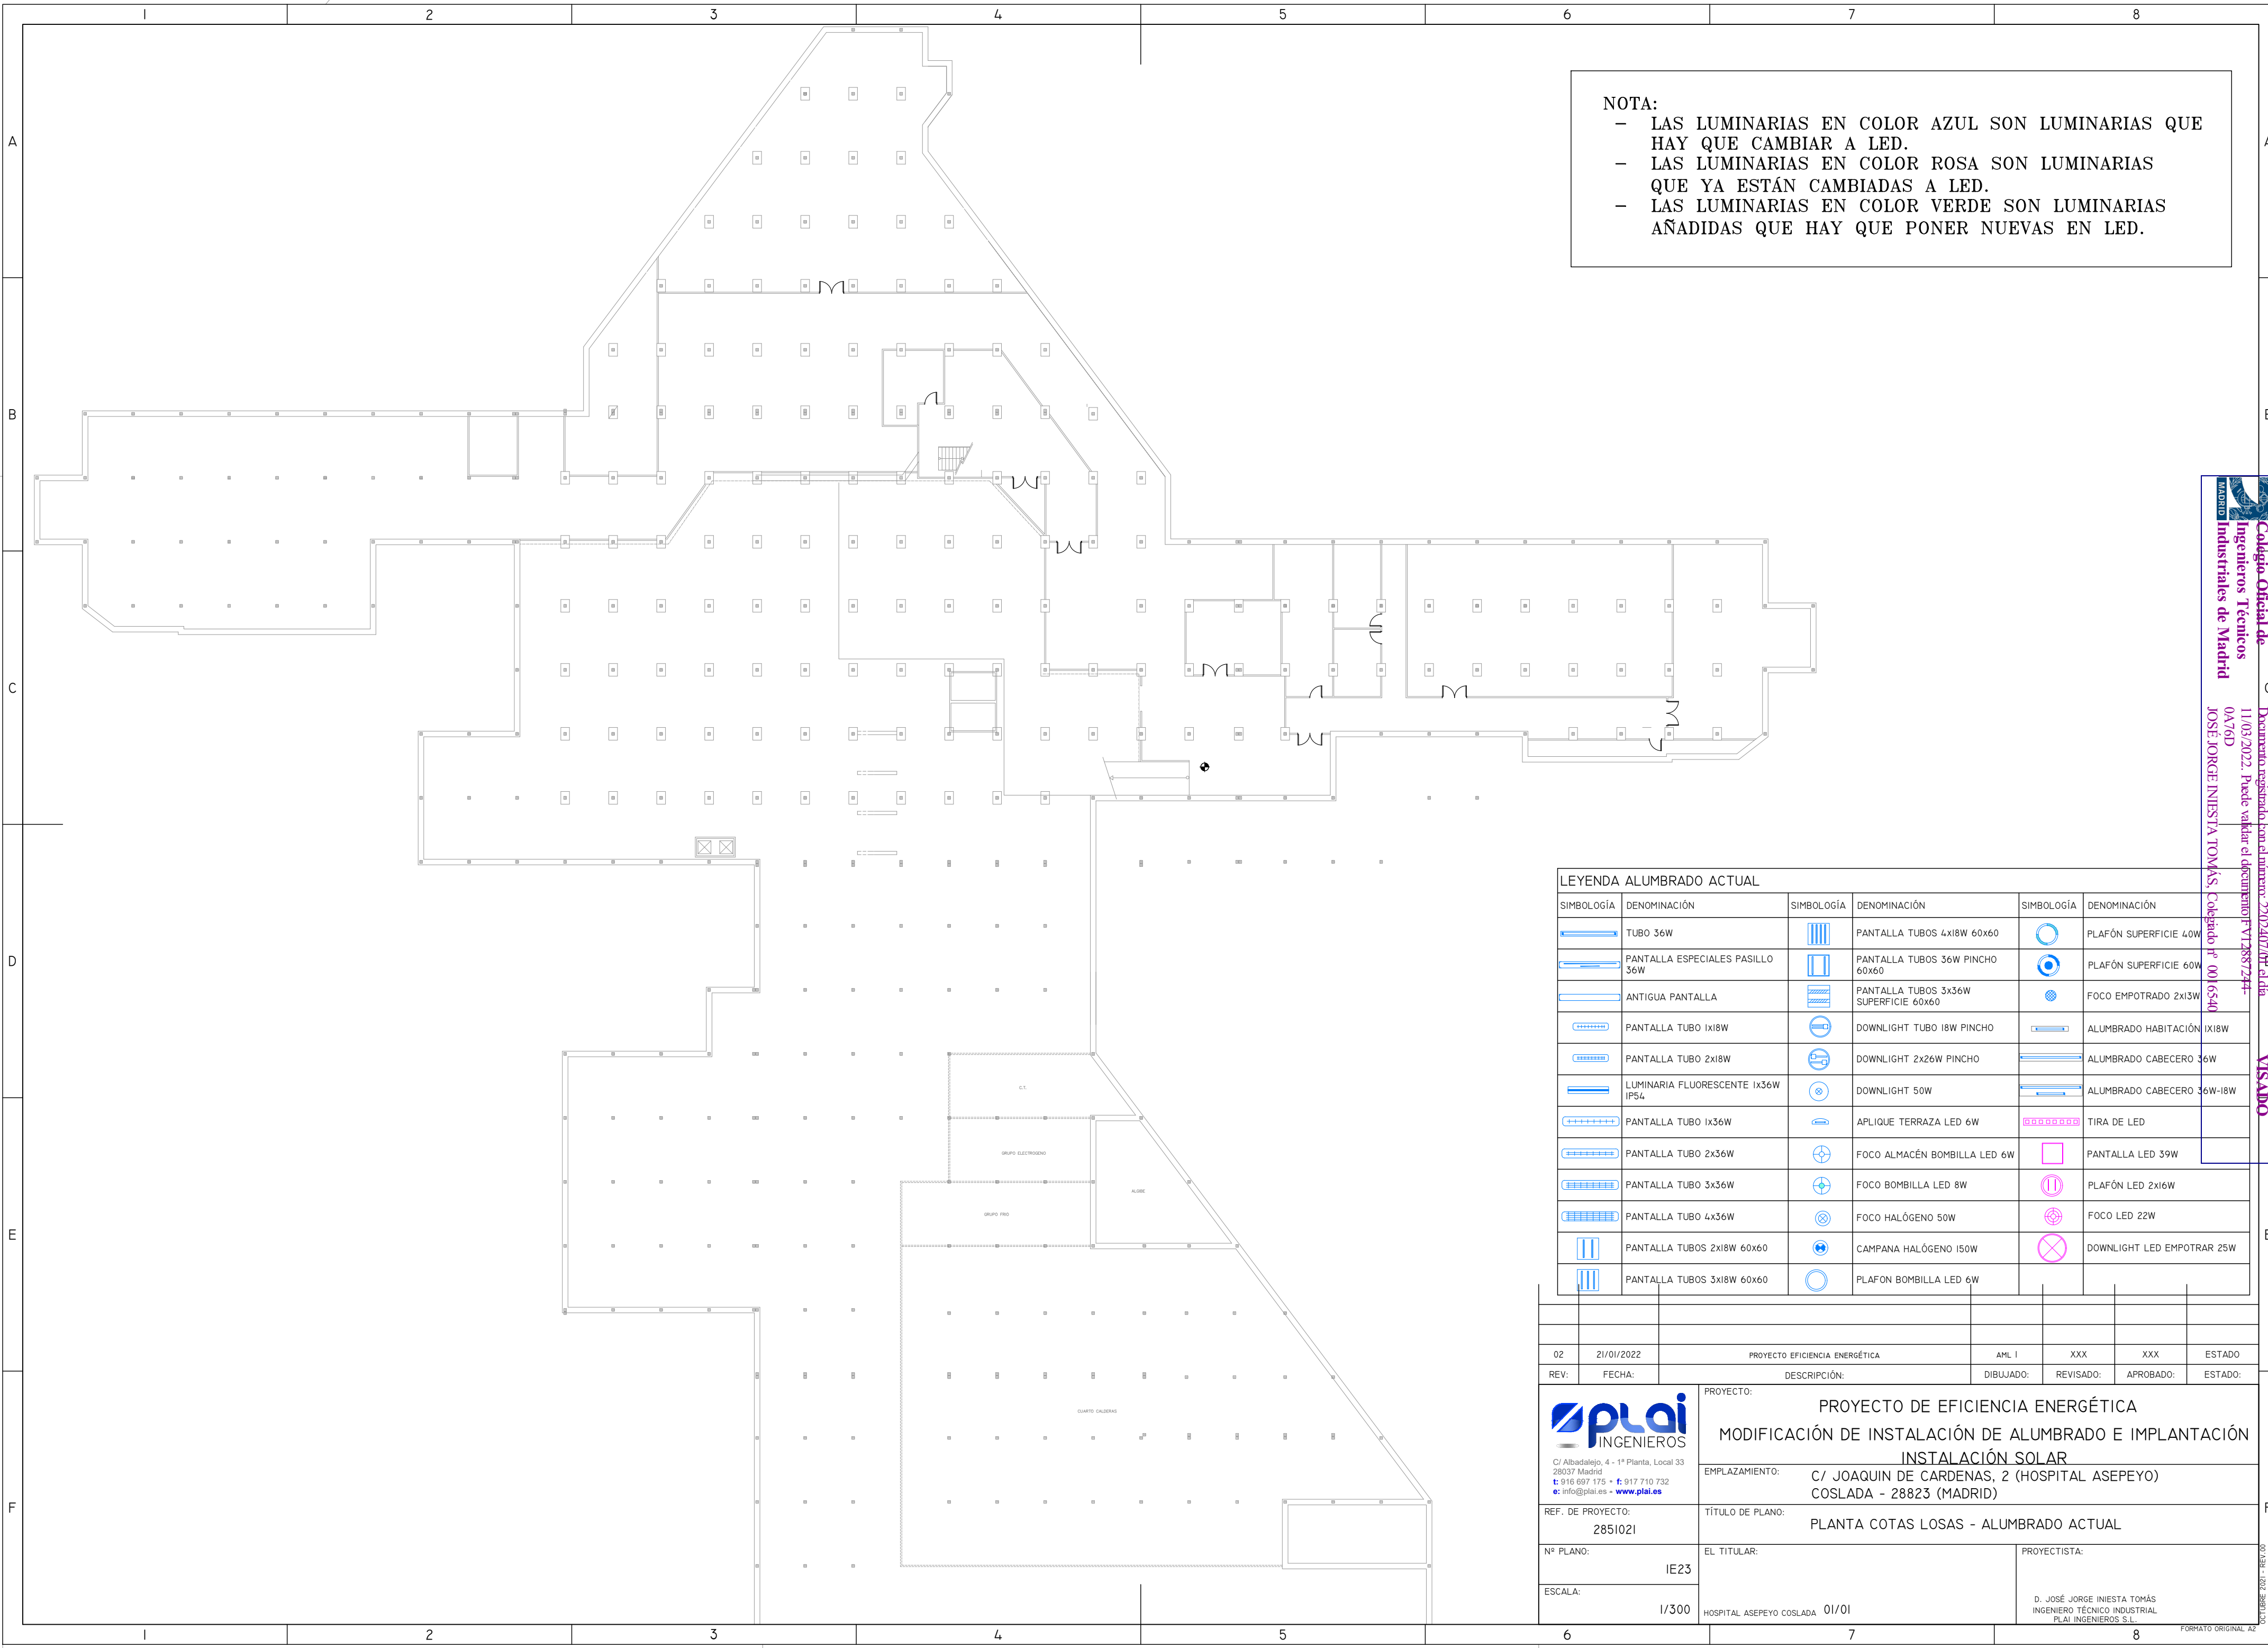

- NOTA:
- LAS LUMINARIAS EN COLOR AZUL SON LUMINARIAS QUE HAY QUE CAMBIAR A LED.
 - LAS LUMINARIAS EN COLOR ROSA SON LUMINARIAS QUE YA ESTÁN CAMBIADAS A LED.
 - LAS LUMINARIAS EN COLOR VERDE SON LUMINARIAS AÑADIDAS QUE HAY QUE PONER NUEVAS EN LED.


LEYENDA ALUMBRADO ACTUAL					
SIMBOLOGÍA	DENOMINACIÓN	SIMBOLOGÍA	DENOMINACIÓN	SIMBOLOGÍA	DENOMINACIÓN
	TUBO 36W		PANTALLA TUBOS 4x18W 60x60		PLAFÓN SUPERFICIE 40W
	PANTALLA ESPECIALES PASILLO 36W		PANTALLA TUBOS 36W PINCHO 60x60		PLAFÓN SUPERFICIE 60W
	ANTIGUA PANTALLA		PANTALLA TUBOS 3x36W SUPERFICIE 60x60		FOCO EMPOTRADO 2x13W
	PANTALLA TUBO 1x18W		DOWNLIGHT TUBO 18W PINCHO		ALUMBRADO HABITACIÓN 1x18W
	PANTALLA TUBO 2x18W		DOWNLIGHT 2x26W PINCHO		ALUMBRADO CABECERO 36W
	LUMINARIA FLUORESCENTE 1x36W IP54		DOWNLIGHT 50W		ALUMBRADO CABECERO 36W-18W
	PANTALLA TUBO 1x36W		APLIQUE TERRAZA LED 6W		TIRA DE LED
	PANTALLA TUBO 2x36W		FOCO ALMACÉN BOMBILLA LED 6W		PANTALLA LED 39W
	PANTALLA TUBO 3x36W		FOCO BOMBILLA LED 8W		PLAFÓN LED 2x16W
	PANTALLA TUBO 4x36W		FOCO HALÓGENO 50W		FOCO LED 22W
	PANTALLA TUBOS 2x18W 60x60		CAMPANA HALÓGENO 150W		DOWNLIGHT LED EMPOTRAR 25W
	PANTALLA TUBOS 3x18W 60x60		PLAFON BOMBILLA LED 6W		

02	21/01/2022	PROYECTO EFICIENCIA ENERGÉTICA		AML I	XXX	XXX	ESTADO
REV:	FECHA:	DESCRIPCIÓN:		DIBUJADO:	REVISADO:	APROBADO:	ESTADO:
 C/ Albadalejo, 4 - 1ª Planta, Local 33 28037 Madrid t: 916 697 175 • f: 917 710 732 e: info@plai.es • www.plai.es		PROYECTO: PROYECTO DE EFICIENCIA ENERGÉTICA MODIFICACIÓN DE INSTALACIÓN DE ALUMBRADO E IMPLANTACIÓN INSTALACIÓN SOLAR					
		EMPLAZAMIENTO: C/ JOAQUIN DE CARDENAS, 2 (HOSPITAL ASEPEYO) COSLADA - 28823 (MADRID)					
REF. DE PROYECTO: 2851021		TÍTULO DE PLANO: PLANTA COTAS LOSAS - ALUMBRADO ACTUAL					
Nº PLANO: IE23		EL TITULAR:			PROYECTISTA:		
ESCALA: 1/300		HOSPITAL ASEPEYO COSLADA 01/01			D. JOSÉ JORGE INIESTA TOMÁS INGENIERO TÉCNICO INDUSTRIAL PLAI INGENIEROS S.L.		

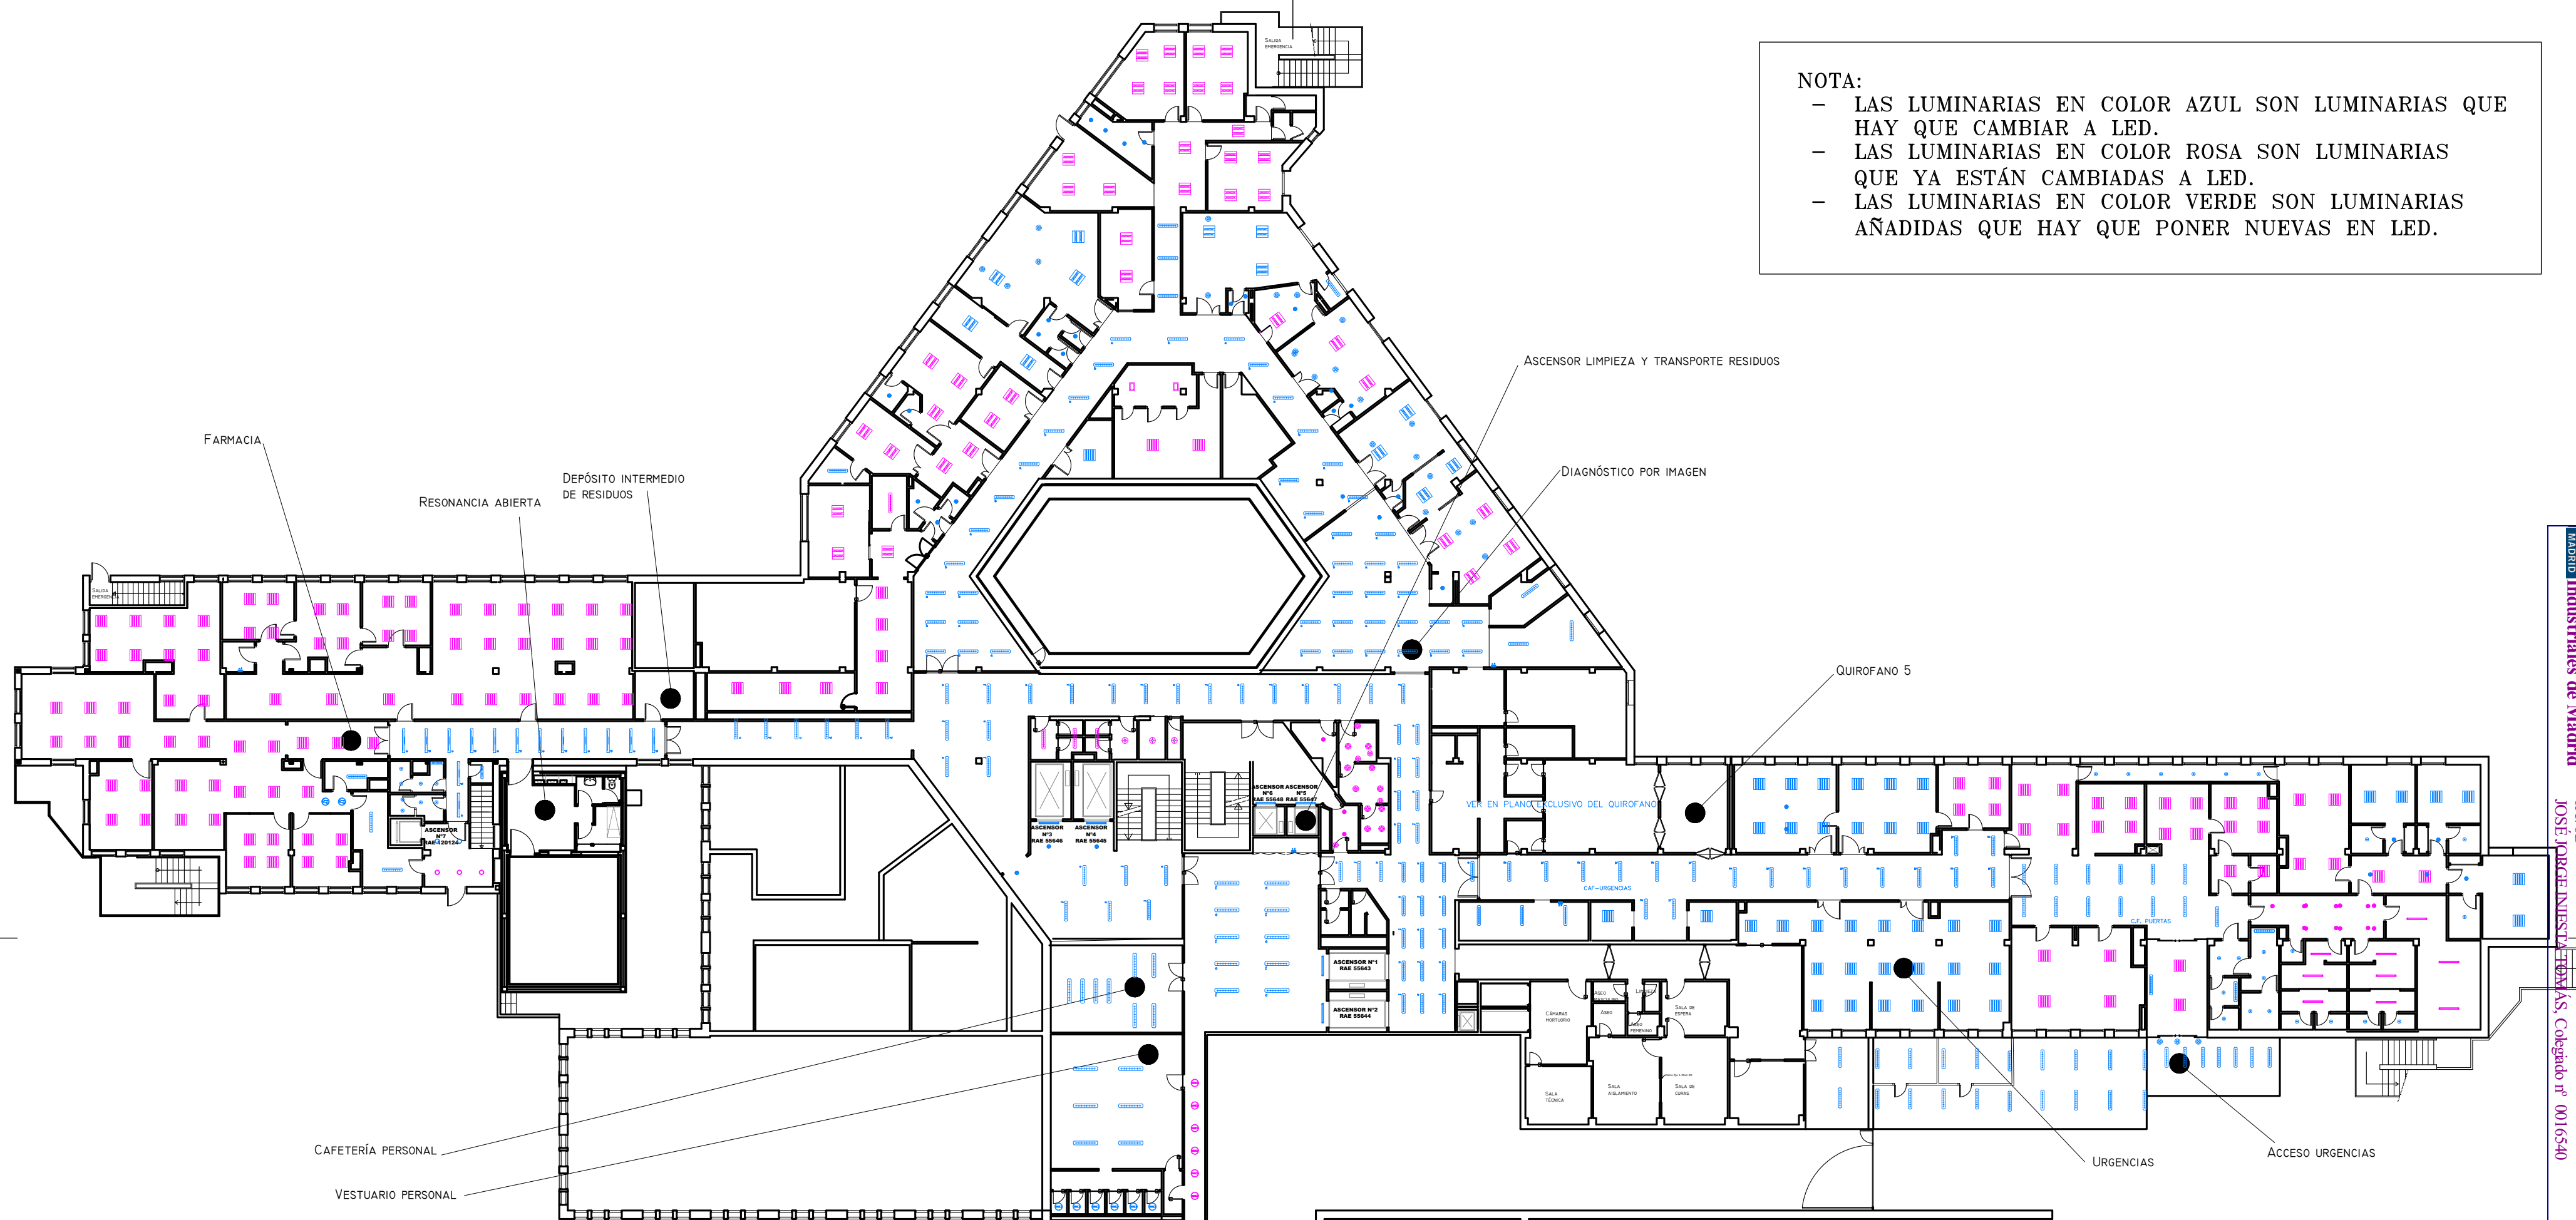


NOTA:

- LAS LUMINARIAS EN COLOR AZUL SON LUMINARIAS QUE HAY QUE CAMBIAR A LED.
- LAS LUMINARIAS EN COLOR ROSA SON LUMINARIAS QUE YA ESTÁN CAMBIADAS A LED.
- LAS LUMINARIAS EN COLOR VERDE SON LUMINARIAS AÑADIDAS QUE HAY QUE PONER NUEVAS EN LED.

 LEYENDA ALUMBRADO ACTUAL					
SIMBOLOGÍA	DENOMINACIÓN	SIMBOLOGÍA	DENOMINACIÓN	SIMBOLOGÍA	DENOMINACIÓN
	TUBO 36W		PANTALLA TUBOS 4x18W 60x60		PLAFÓN SUPERFICIE 40W
	PANTALLA ESPECIALES PASILLO 36W		PANTALLA TUBOS 36W PINCHO 60x60		PLAFÓN SUPERFICIE 60W
	ANTIGUA PANTALLA		PANTALLA TUBOS 3x36W SUPERFICIE 60x60		FOCO EMPOTRADO 2x13W
	PANTALLA TUBO 1x18W		DOWNLIGHT TUBO 18W PINCHO		ALUMBRADO HABITACIÓN 1x18W
	PANTALLA TUBO 2x18W		DOWNLIGHT 2x26W PINCHO		ALUMBRADO CABECERO 36W
	LUMINARIA FLUORESCENTE 1x36W IPS4		DOWNLIGHT 50W		ALUMBRADO CABECERO 36W-18W
	PANTALLA TUBO 1x36W		APLIQUE TERRAZA LED 6W		TIRA DE LED
	PANTALLA TUBO 2x36W		FOCO ALMACÉN BOMBILLA LED 6W		PANTALLA LED 39W
	PANTALLA TUBO 3x36W		FOCO BOMBILLA LED 8W		PLAFÓN LED 2x16W
	PANTALLA TUBO 4x36W		FOCO HALÓGENO 50W		FOCO LED 22W
	PANTALLA TUBOS 2x18W 60x60		CAMPANA HALÓGENO 150W		DOWNLIGHT LED EMPOTRAR 25W
	PANTALLA TUBOS 3x18W 60x60		PLAFÓN BOMBILLA LED 6W		


[illegible]

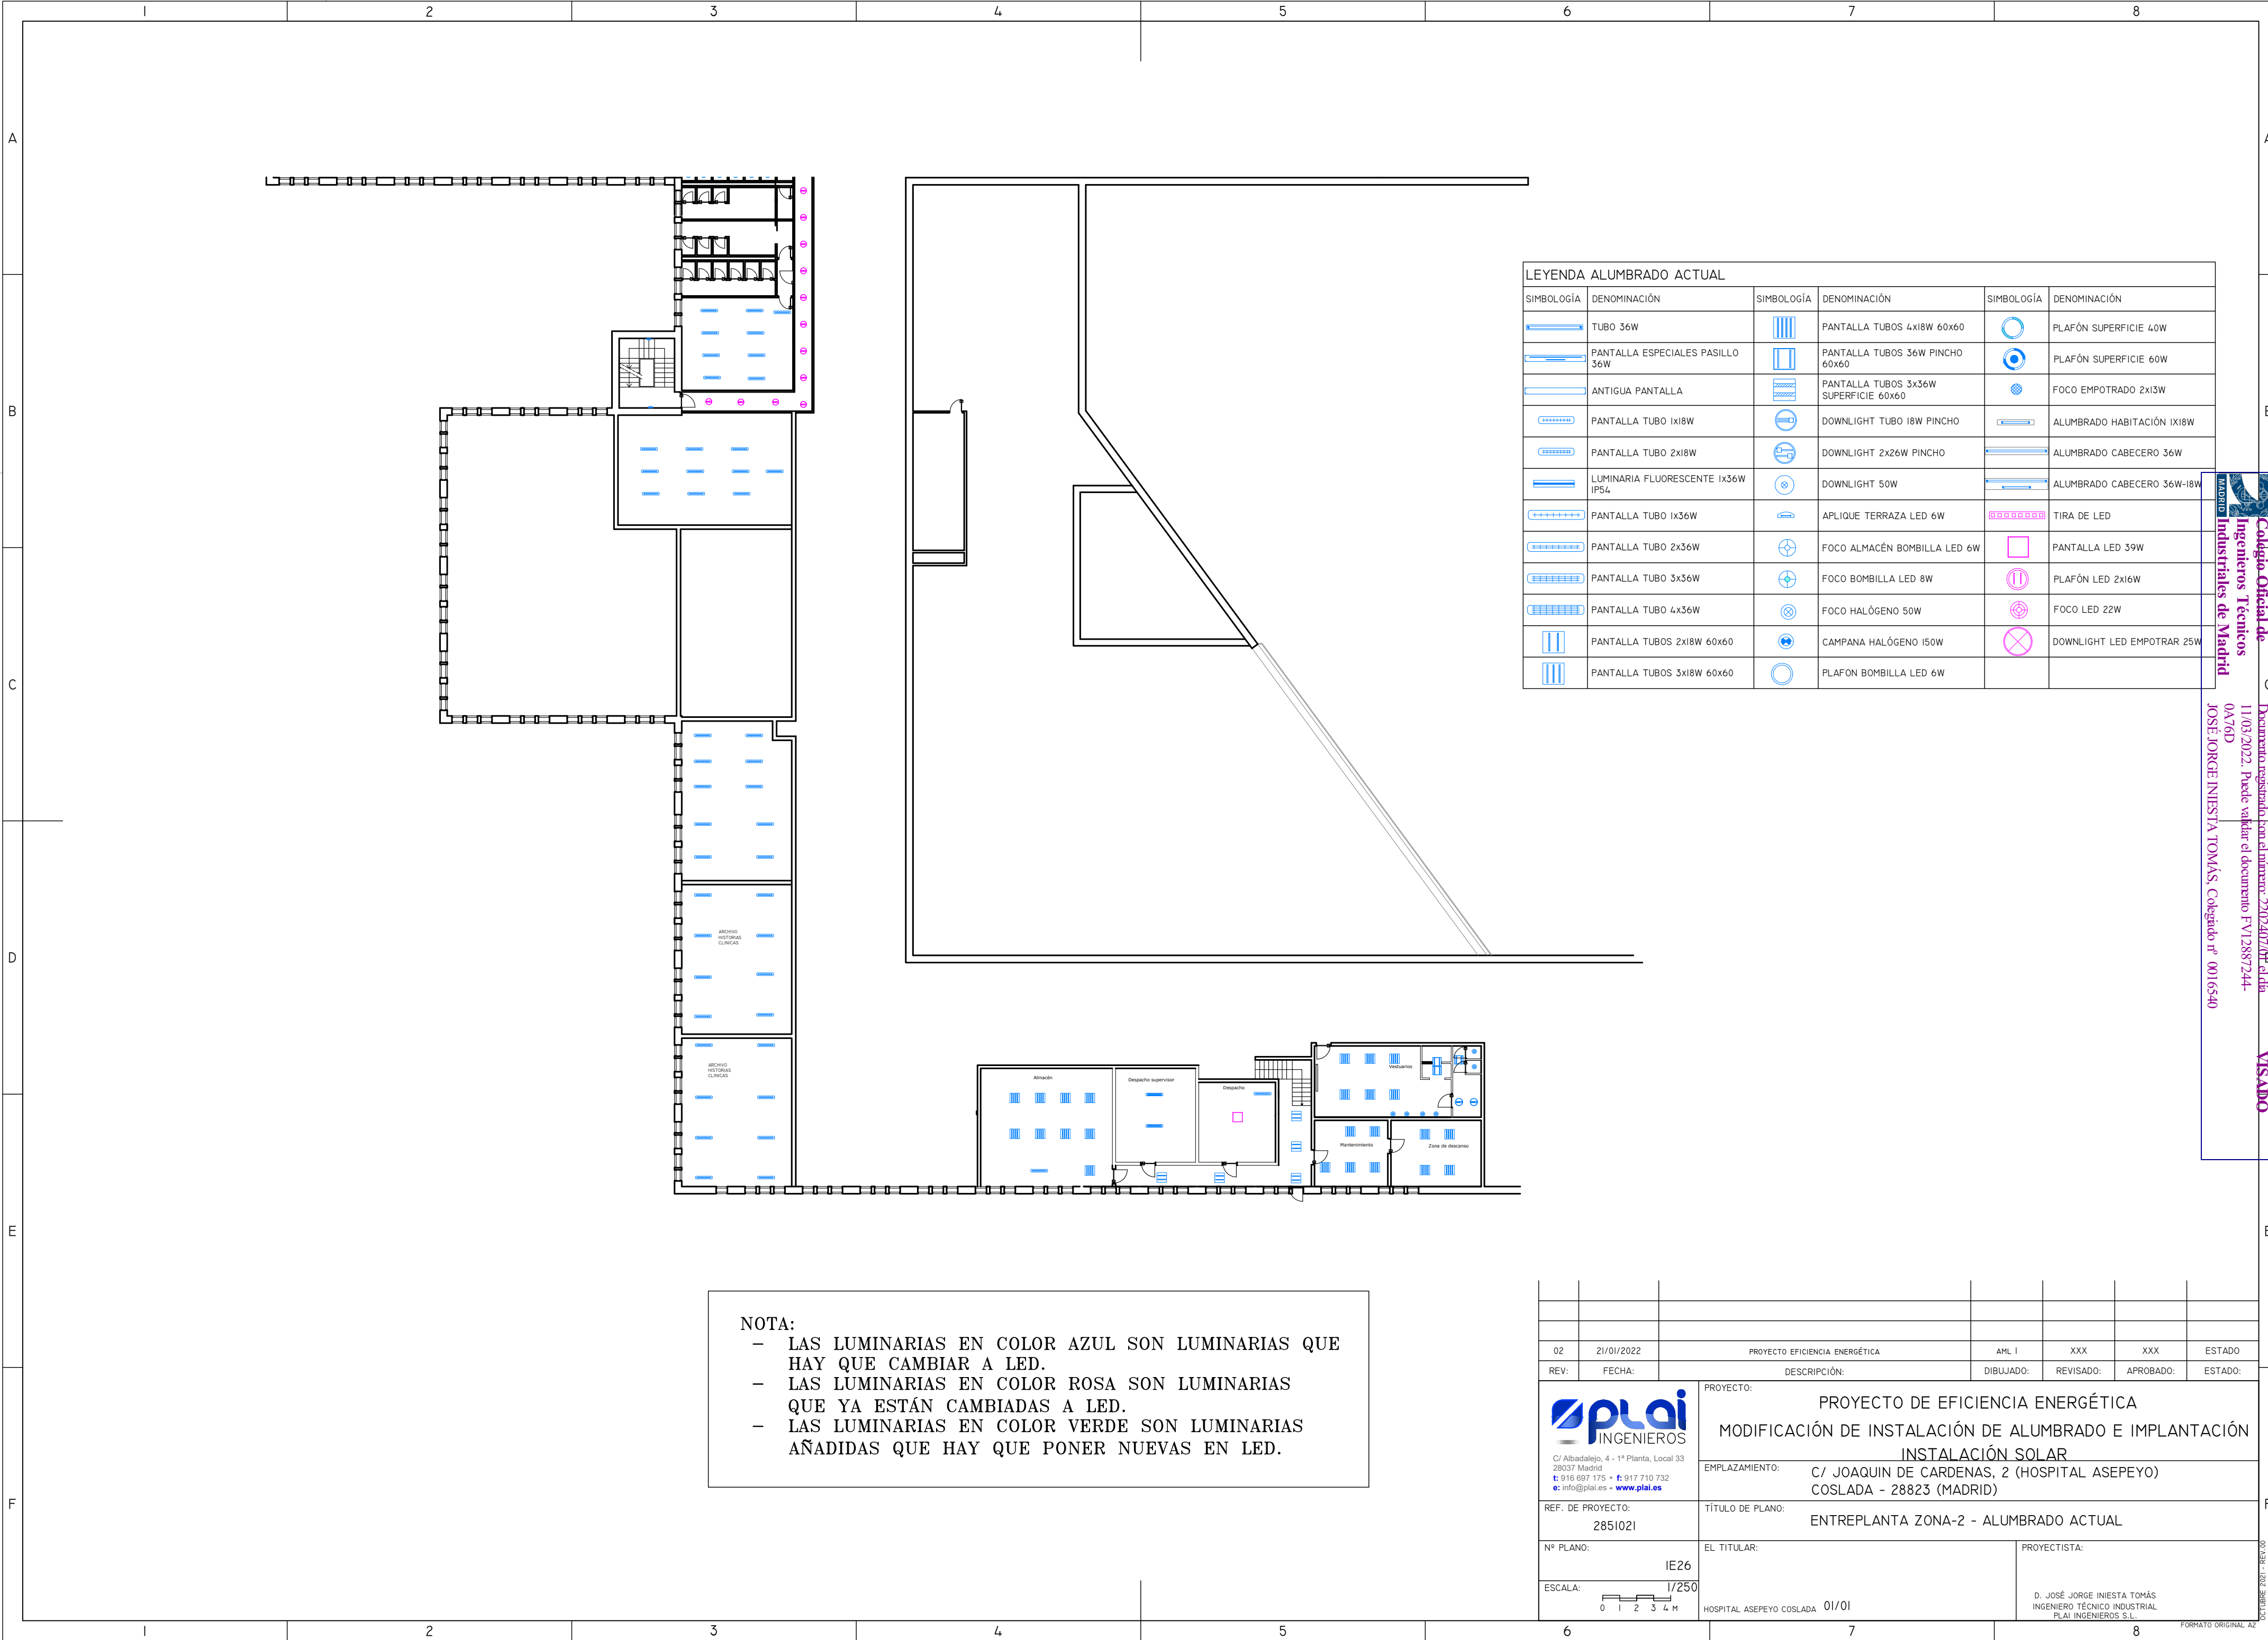


LEYENDA ALUMBRADO ACTUAL					
SIMBOLOGÍA	DENOMINACIÓN	SIMBOLOGÍA	DENOMINACIÓN	SIMBOLOGÍA	DENOMINACIÓN
	TUBO 36W		PANTALLA TUBOS 4x18W 60x60		PLAFÓN SUPERFICIE 40W
	PANTALLA ESPECIALES PASILLO 36W		PANTALLA TUBOS 36W PINCHO 60x60		PLAFÓN SUPERFICIE 60W
	ANTIGUA PANTALLA		PANTALLA TUBOS 3x36W SUPERFICIE 60x60		FOCO EMPOTRADO 2x13W
	PANTALLA TUBO 1x18W		DOWNLIGHT TUBO 18W PINCHO		ALUMBRADO HABITACIÓN 1X18W
	PANTALLA TUBO 2x18W		DOWNLIGHT 2x26W PINCHO		ALUMBRADO CABECERO 36W
	LUMINARIA FLUORESCENTE 1X36W IP54		DOWNLIGHT 50W		ALUMBRADO CABECERO 36W-18W
	PANTALLA TUBO 1x36W		APLIQUE TERRAZA LED 6W		TIRA DE LED
	PANTALLA TUBO 2x36W		FOCO ALMACÉN BOMBILLA LED 6W		PANTALLA LED 39W
	PANTALLA TUBO 3x36W		FOCO BOMBILLA LED 8W		PLAFÓN LED 2x16W
	PANTALLA TUBO 4x36W		FOCO HALÓGENO 50W		FOCO LED 22W
	PANTALLA TUBOS 2x18W 60x60		CAMPANA HALÓGENO 150W		DOWNLIGHT LED EMPOTRAR 25W
	PANTALLA TUBOS 3x18W 60x60		PLAFON BOMBILLA LED 6W		

NOTA:

- LAS LUMINARIAS EN COLOR AZUL SON LUMINARIAS QUE HAY QUE CAMBIAR A LED.
- LAS LUMINARIAS EN COLOR ROSA SON LUMINARIAS QUE YA ESTÁN CAMBIADAS A LED.
- LAS LUMINARIAS EN COLOR VERDE SON LUMINARIAS AÑADIDAS QUE HAY QUE PONER NUEVAS EN LED.

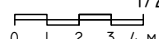02	21/01/2022	PROYECTO EFICIENCIA ENERGÉTICA	AML I	XXX	XXX	ESTADO
REV:	FECHA:	DESCRIPCIÓN:	DIBUJADO:	REVISADO:	APROBADO:	ESTADO:
		PROYECTO: PROYECTO DE EFICIENCIA ENERGÉTICA MODIFICACIÓN DE INSTALACIÓN DE ALUMBRADO E IMPLANTACIÓN INSTALACIÓN SOLAR				
C/ Albadalejo, 4 - 1ª Planta, Local 33 28037 Madrid t: 916 697 175 - f: 917 710 732 e: info@plai.es - www.plai.es		EMPLAZAMIENTO: C/ JOAQUIN DE CARDENAS, 2 (HOSPITAL ASEPEYO) COSLADA - 28823 (MADRID)				
REF. DE PROYECTO: 2851021		TÍTULO DE PLANO: ENTREPLANTA ZONA-2 - ALUMBRADO ACTUAL				
Nº PLANO: IE26		EL TITULAR:		PROYECTISTA:		
ESCALA:  1/250		HOSPITAL ASEPEYO COSLADA 01/01		D. JOSÉ JORGE INIESTA TOMÁS INGENIERO TÉCNICO INDUSTRIAL PLAI INGENIEROS S.L.		

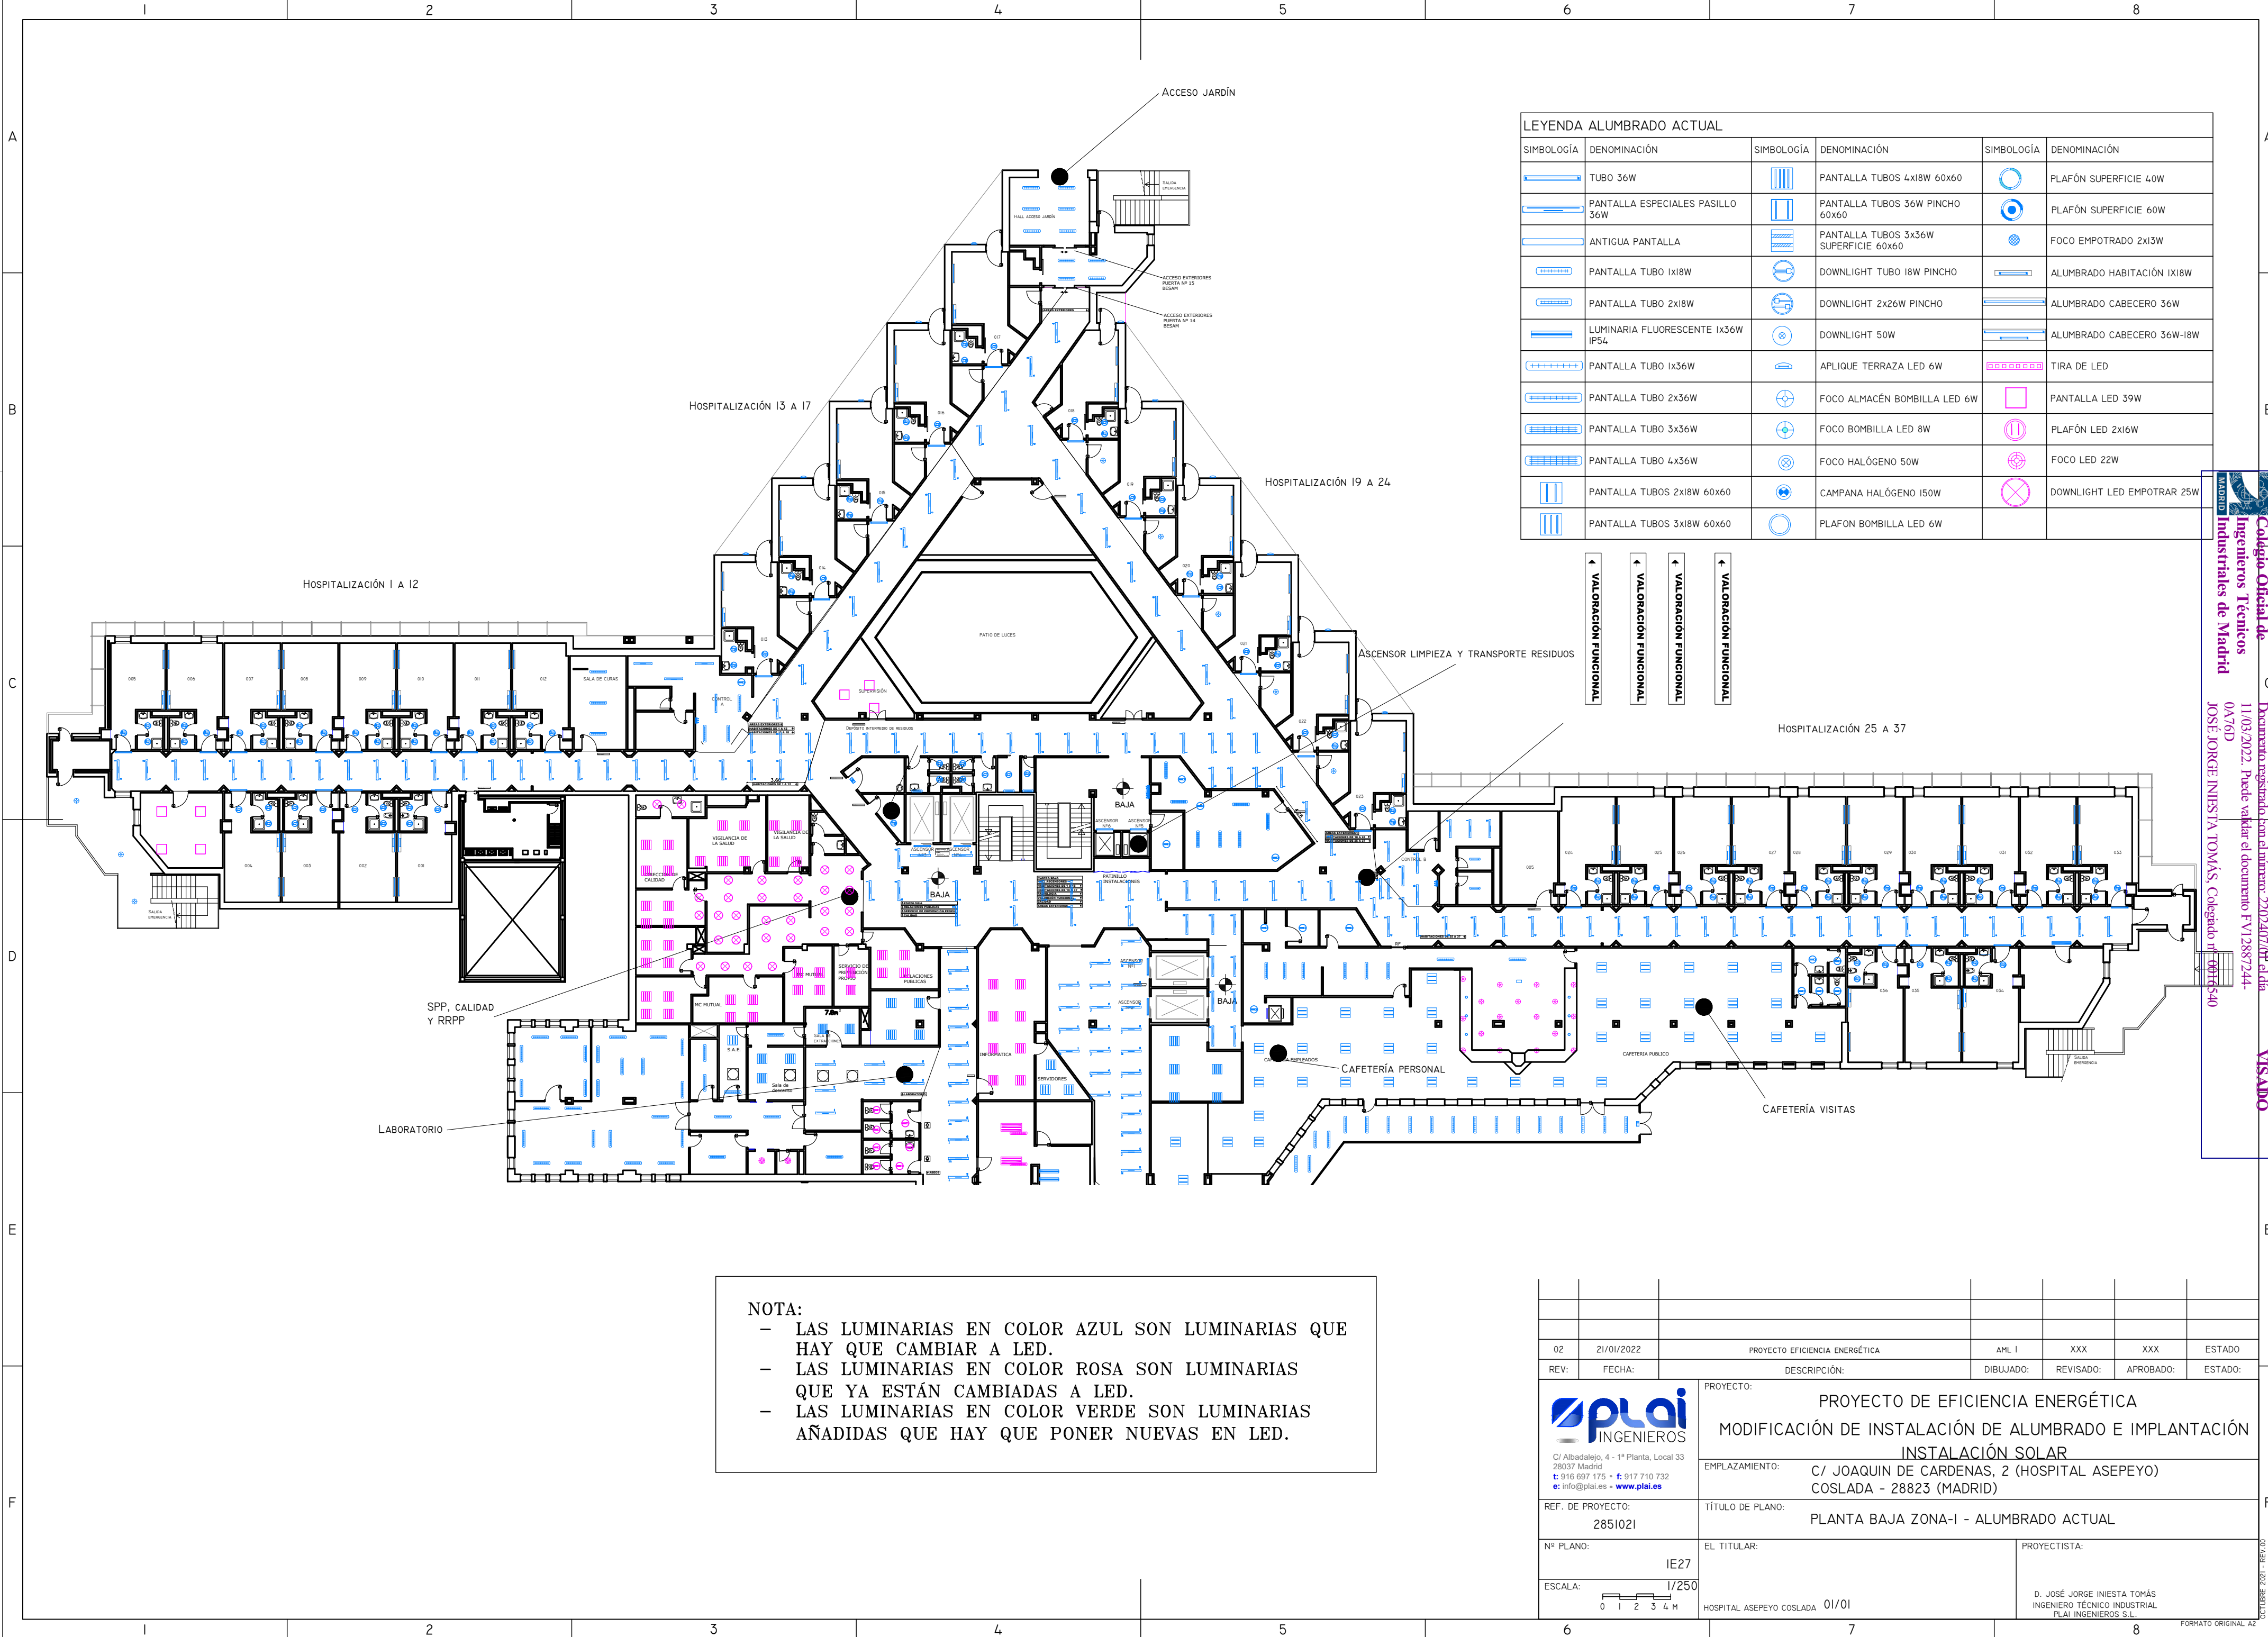

LEYENDA ALUMBRADO ACTUAL					
SIMBOLOGÍA	DENOMINACIÓN	SIMBOLOGÍA	DENOMINACIÓN	SIMBOLOGÍA	DENOMINACIÓN
	TUBO 36W		PANTALLA TUBOS 4x18W 60x60		PLAFÓN SUPERFICIE 40W
	PANTALLA ESPECIALES PASILLO 36W		PANTALLA TUBOS 36W PINCHO 60x60		PLAFÓN SUPERFICIE 60W
	ANTIGUA PANTALLA		PANTALLA TUBOS 3x36W SUPERFICIE 60x60		FOCO EMPOTRADO 2x13W
	PANTALLA TUBO 1x18W		DOWNLIGHT TUBO 18W PINCHO		ALUMBRADO HABITACIÓN 1x18W
	PANTALLA TUBO 2x18W		DOWNLIGHT 2x26W PINCHO		ALUMBRADO CABECERO 36W
	LUMINARIA FLUORESCENTE 1x36W IP54		DOWNLIGHT 50W		ALUMBRADO CABECERO 36W-18W
	PANTALLA TUBO 1x36W		APLIQUE TERRAZA LED 6W		TIRA DE LED
	PANTALLA TUBO 2x36W		FOCO ALMACÉN BOMBILLA LED 6W		PANTALLA LED 39W
	PANTALLA TUBO 3x36W		FOCO BOMBILLA LED 8W		PLAFÓN LED 2x16W
	PANTALLA TUBO 4x36W		FOCO HALÓGENO 50W		FOCO LED 22W
	PANTALLA TUBOS 2x18W 60x60		CAMPANA HALÓGENO 150W		DOWNLIGHT LED EMPOTRAR 25W
	PANTALLA TUBOS 3x18W 60x60		PLAFON BOMBILLA LED 6W		


VALORACIÓN FUNCIONAL

VALORACIÓN FUNCIONAL

VALORACIÓN FUNCIONAL


VALORACIÓN FUNCIONAL

- NOTA:
- LAS LUMINARIAS EN COLOR AZUL SON LUMINARIAS QUE HAY QUE CAMBIAR A LED.
 - LAS LUMINARIAS EN COLOR ROSA SON LUMINARIAS QUE YA ESTÁN CAMBIADAS A LED.
 - LAS LUMINARIAS EN COLOR VERDE SON LUMINARIAS AÑADIDAS QUE HAY QUE PONER NUEVAS EN LED.

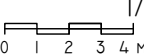02	21/01/2022	PROYECTO EFICIENCIA ENERGÉTICA	AML I	XXX	XXX	ESTADO
REV:	FECHA:	DESCRIPCIÓN:	DIBUJADO:	REVISADO:	APROBADO:	ESTADO:
 C/ Albadalejo, 4 - 1ª Planta, Local 33 28037 Madrid t: 916 697 175 • f: 917 710 732 e: info@plai.es • www.plai.es		PROYECTO: PROYECTO DE EFICIENCIA ENERGÉTICA MODIFICACIÓN DE INSTALACIÓN DE ALUMBRADO E IMPLANTACIÓN INSTALACIÓN SOLAR				
REF. DE PROYECTO: 2851021		EMPLAZAMIENTO: C/ JOAQUIN DE CARDENAS, 2 (HOSPITAL ASEPEYO) COSLADA - 28823 (MADRID)				
Nº PLANO: IE27		TÍTULO DE PLANO: PLANTA BAJA ZONA-I - ALUMBRADO ACTUAL				
ESCALA:  1/250		EL TITULAR: HOSPITAL ASEPEYO COSLADA 01/01		PROYECTISTA: D. JOSÉ JORGE INIESTA TOMÁS INGENIERO TÉCNICO INDUSTRIAL PLAI INGENIEROS S.L.		
6		7		8		

FORMATO ORIGINAL A2


01/01/2021 - REV.00

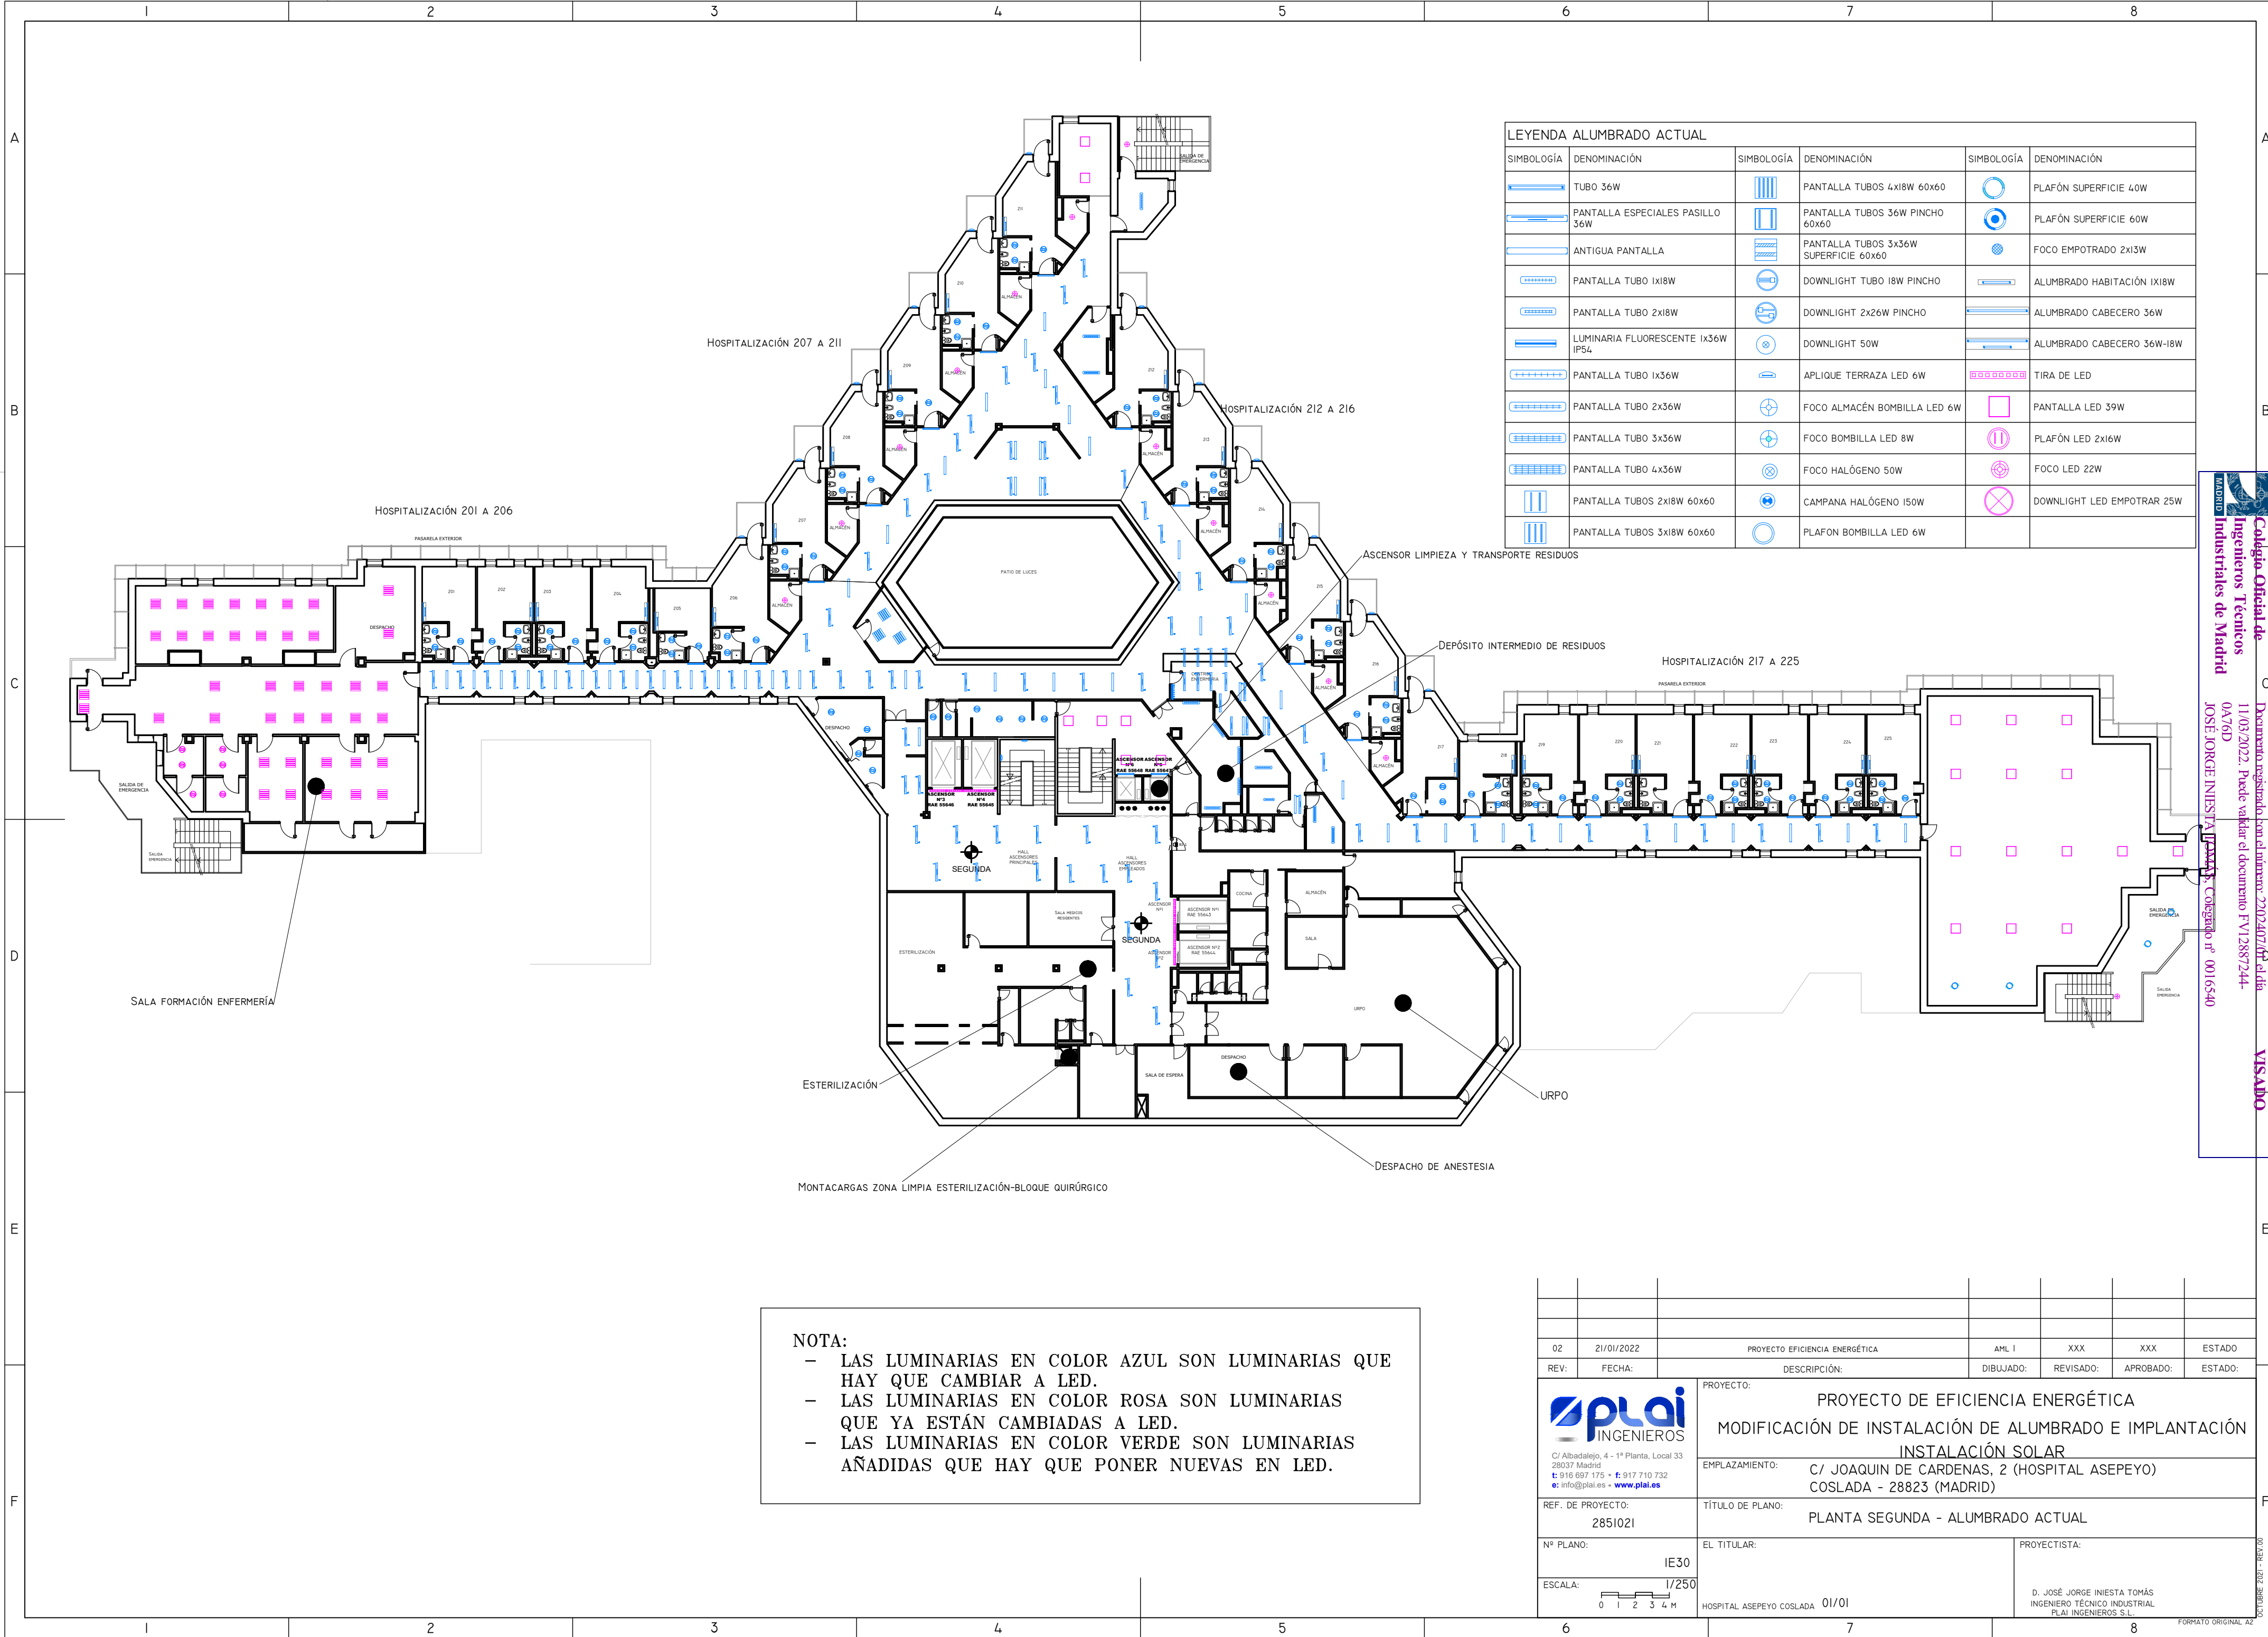

LEYENDA ALUMBRADO ACTUAL					
SIMBOLOGÍA	DENOMINACIÓN	SIMBOLOGÍA	DENOMINACIÓN	SIMBOLOGÍA	DENOMINACIÓN
	TUBO 36W		PANTALLA TUBOS 4x18W 60x60		PLAFÓN SUPERFICIE 40W
	PANTALLA ESPECIALES PASILLO 36W		PANTALLA TUBOS 36W PINCHO 60x60		PLAFÓN SUPERFICIE 60W
	ANTIGUA PANTALLA		PANTALLA TUBOS 3x36W SUPERFICIE 60x60		FOCO EMPOTRADO 2x13W
	PANTALLA TUBO 1x18W		DOWNLIGHT TUBO 18W PINCHO		ALUMBRADO HABITACIÓN 1X18W
	PANTALLA TUBO 2x18W		DOWNLIGHT 2x26W PINCHO		ALUMBRADO CABECERO 36W
	LUMINARIA FLUORESCENTE 1x36W IP54		DOWNLIGHT 50W		ALUMBRADO CABECERO 36W-18W
	PANTALLA TUBO 1x36W		APLIQUE TERRAZA LED 6W		TIRA DE LED
	PANTALLA TUBO 2x36W		FOCO ALMACÉN BOMBILLA LED 6W		PANTALLA LED 39W
	PANTALLA TUBO 3x36W		FOCO BOMBILLA LED 8W		PLAFÓN LED 2x16W
	PANTALLA TUBO 4x36W		FOCO HALÓGENO 50W		FOCO LED 22W
	PANTALLA TUBOS 2x18W 60x60		CAMPANA HALÓGENO 150W		DOWNLIGHT LED EMPOTRAR 25W
	PANTALLA TUBOS 3x18W 60x60		PLAFON BOMBILLA LED 6W		

- NOTA:
- LAS LUMINARIAS EN COLOR AZUL SON LUMINARIAS QUE HAY QUE CAMBIAR A LED.
 - LAS LUMINARIAS EN COLOR ROSA SON LUMINARIAS QUE YA ESTÁN CAMBIADAS A LED.
 - LAS LUMINARIAS EN COLOR VERDE SON LUMINARIAS AÑADIDAS QUE HAY QUE PONER NUEVAS EN LED.

02	21/01/2022	PROYECTO EFICIENCIA ENERGÉTICA	AML I	XXX	XXX	ESTADO
REV:	FECHA:	DESCRIPCIÓN:	DIBUJADO:	REVISADO:	APROBADO:	ESTADO:
		PROYECTO: PROYECTO DE EFICIENCIA ENERGÉTICA MODIFICACIÓN DE INSTALACIÓN DE ALUMBRADO E IMPLANTACIÓN INSTALACIÓN SOLAR				
C/ Albadalejo, 4 - 1ª Planta, Local 33 28037 Madrid t: 916 697 175 • f: 917 710 732 e: info@plai.es • www.plai.es		EMPLAZAMIENTO: C/ JOAQUIN DE CARDENAS, 2 (HOSPITAL ASEPEYO) COSLADA - 28823 (MADRID)				
REF. DE PROYECTO: 2851021		TÍTULO DE PLANO: PLANTA SEGUNDA - ALUMBRADO ACTUAL				
Nº PLANO: IE30		EL TITULAR:		PROYECTISTA:		
ESCALA: 0 1 2 3 4 M		HOSPITAL ASEPEYO COSLADA 01/01		D. JOSÉ JORGE INIESTA TOMÁS INGENIERO TÉCNICO INDUSTRIAL PLAI INGENIEROS S.L.		

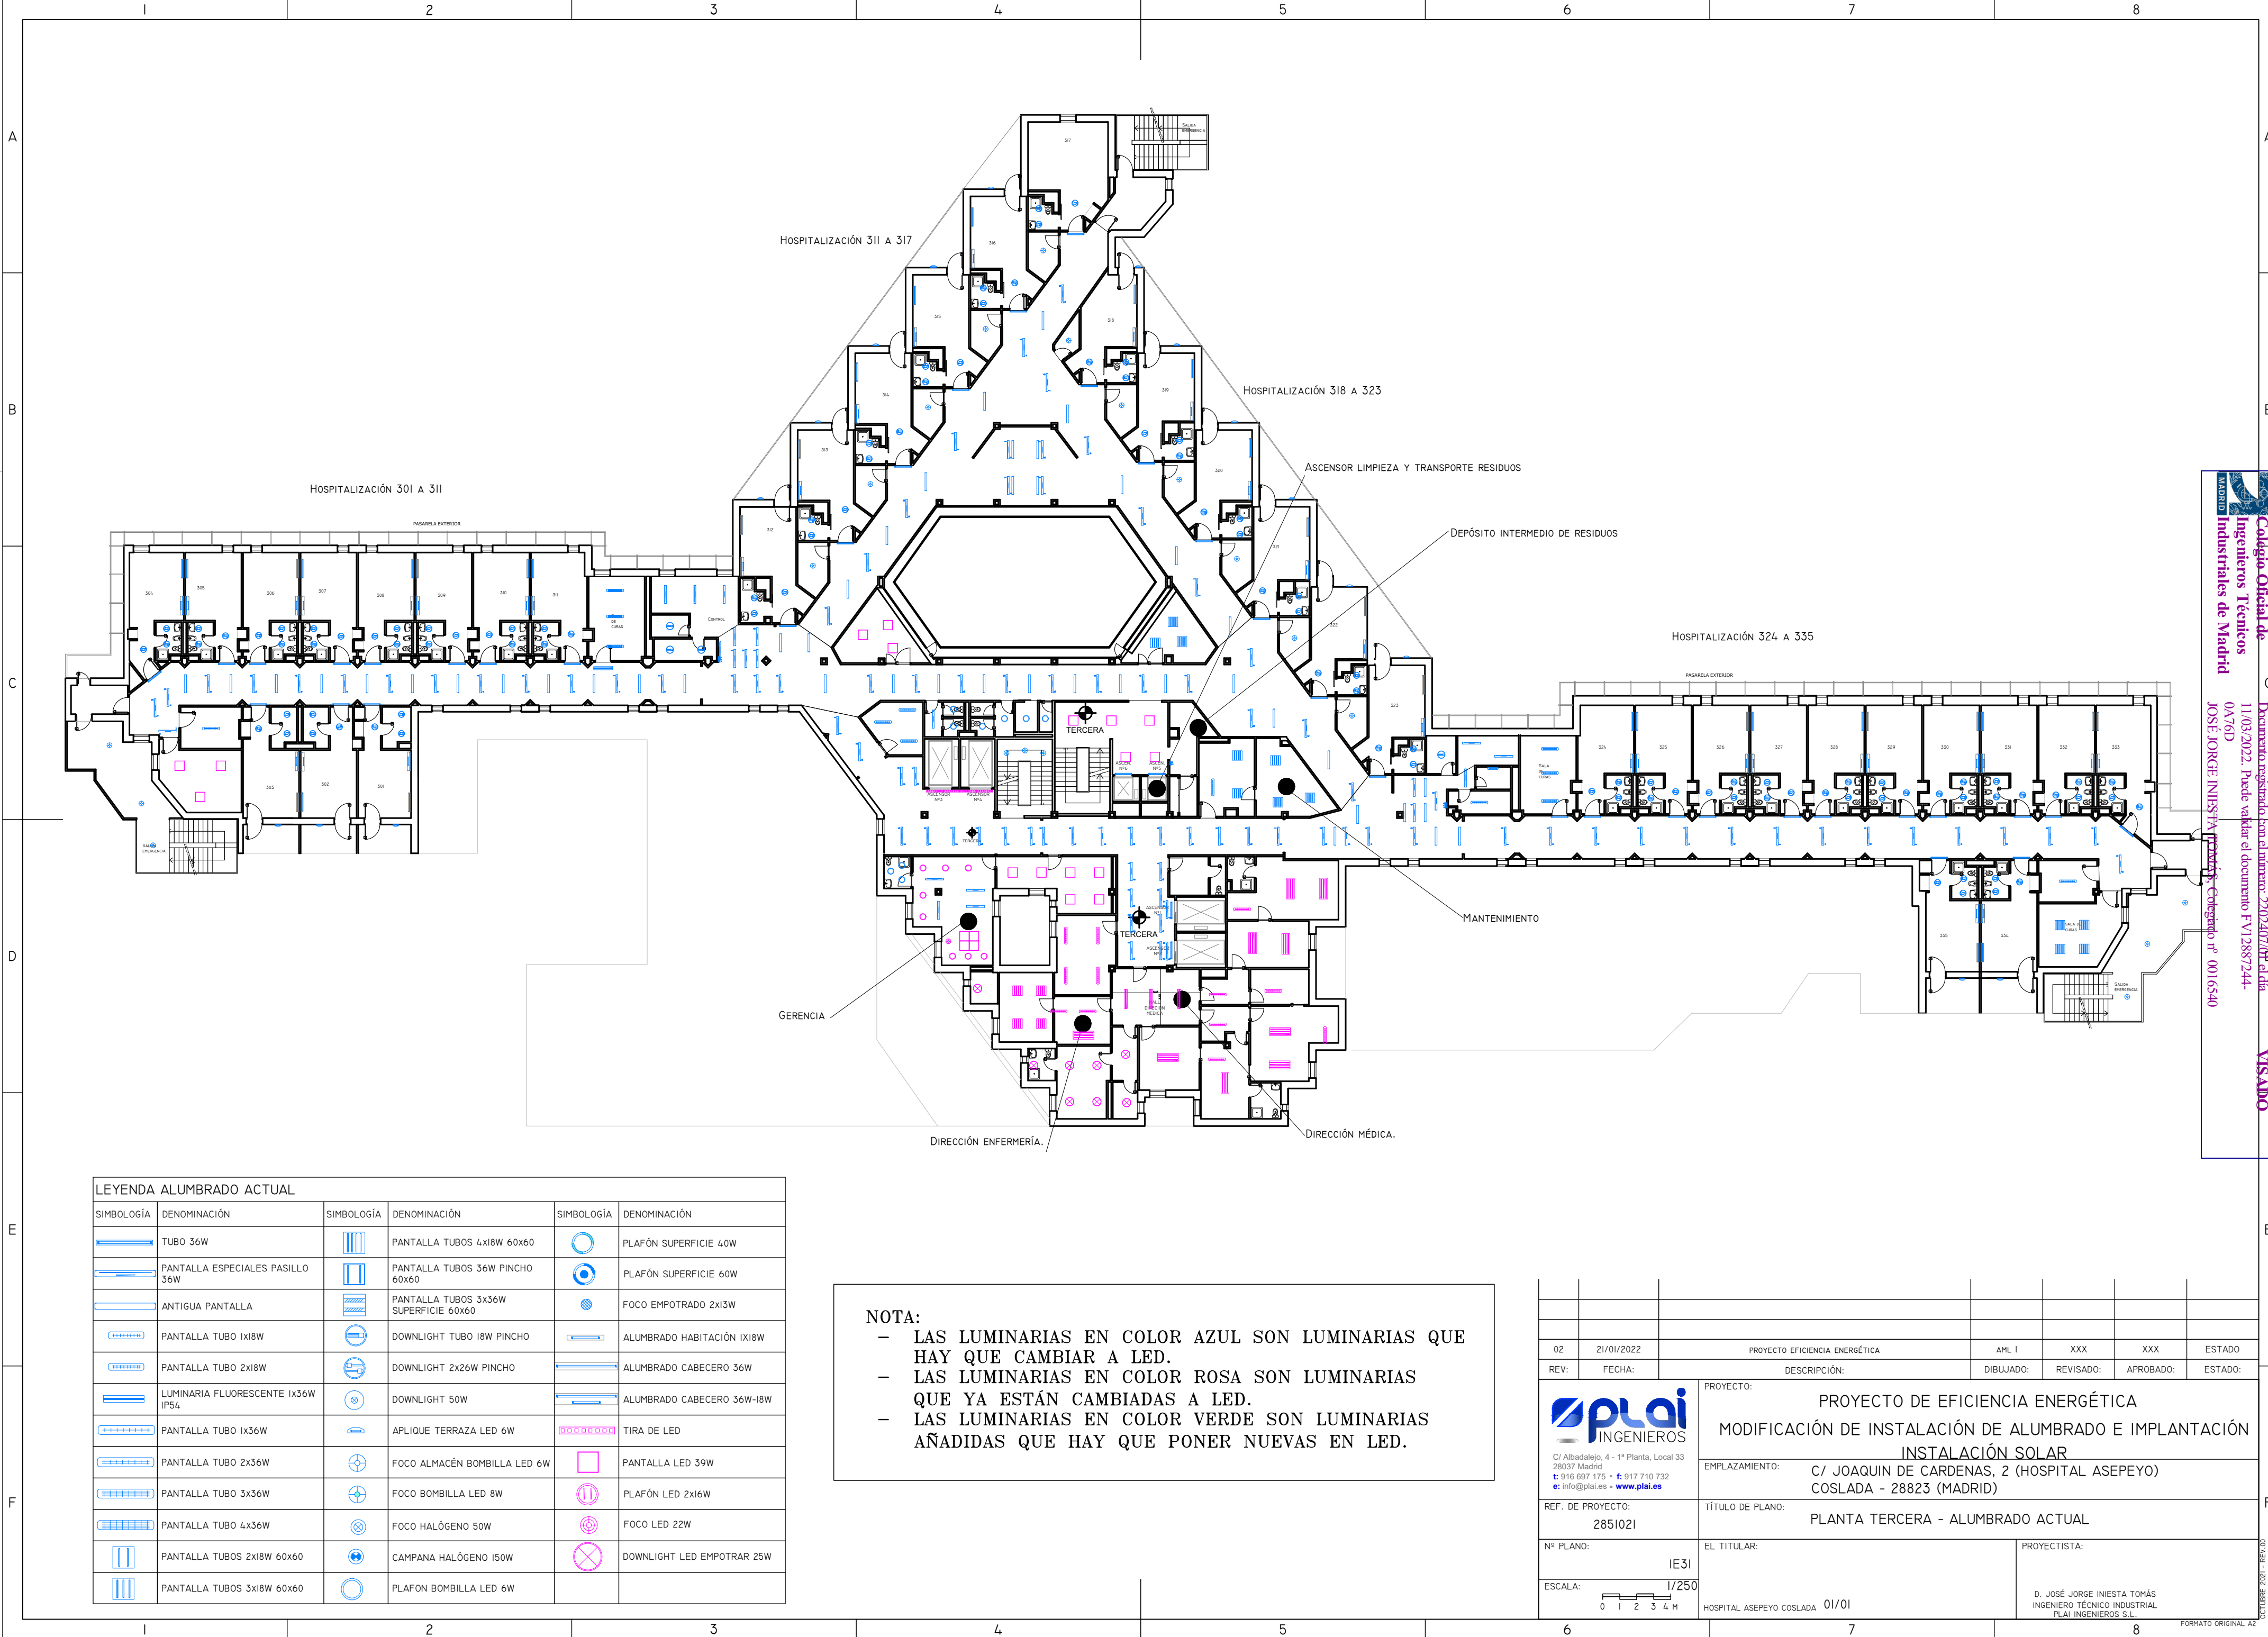


LEYENDA ALUMBRADO ACTUAL					
SIMBOLOGÍA	DENOMINACIÓN	SIMBOLOGÍA	DENOMINACIÓN	SIMBOLOGÍA	DENOMINACIÓN
	TUBO 36W		PANTALLA TUBOS 4x18W 60x60		PLAFÓN SUPERFICIE 40W
	PANTALLA ESPECIALES PASILLO 36W		PANTALLA TUBOS 36W PINCHO 60x60		PLAFÓN SUPERFICIE 60W
	ANTIGUA PANTALLA		PANTALLA TUBOS 3x36W SUPERFICIE 60x60		FOCO EMPOTRADO 2x13W
	PANTALLA TUBO 1x18W		DOWNLIGHT TUBO 18W PINCHO		ALUMBRADO HABITACIÓN 1x18W
	PANTALLA TUBO 2x18W		DOWNLIGHT 2x26W PINCHO		ALUMBRADO CABECERO 36W
	LUMINARIA FLUORESCENTE 1x36W IP54		DOWNLIGHT 50W		ALUMBRADO CABECERO 36W-18W
	PANTALLA TUBO 1x36W		APLIQUE TERRAZA LED 6W		TIRA DE LED
	PANTALLA TUBO 2x36W		FOCO ALMACÉN BOMBILLA LED 6W		PANTALLA LED 39W
	PANTALLA TUBO 3x36W		FOCO BOMBILLA LED 8W		PLAFÓN LED 2x16W
	PANTALLA TUBO 4x36W		FOCO HALÓGENO 50W		FOCO LED 22W
	PANTALLA TUBOS 2x18W 60x60		CAMPANA HALÓGENO 150W		DOWNLIGHT LED EMPOTRAR 25W
	PANTALLA TUBOS 3x18W 60x60		PLAFON BOMBILLA LED 6W		

NOTA:

- LAS LUMINARIAS EN COLOR AZUL SON LUMINARIAS QUE HAY QUE CAMBIAR A LED.
- LAS LUMINARIAS EN COLOR ROSA SON LUMINARIAS QUE YA ESTÁN CAMBIADAS A LED.
- LAS LUMINARIAS EN COLOR VERDE SON LUMINARIAS AÑADIDAS QUE HAY QUE PONER NUEVAS EN LED.


02	21/01/2022	PROYECTO EFICIENCIA ENERGÉTICA	AML I	XXX	XXX	ESTADO
REV:	FECHA:	DESCRIPCIÓN:	DIBUJADO:	REVISADO:	APROBADO:	ESTADO:
		PROYECTO: PROYECTO DE EFICIENCIA ENERGÉTICA MODIFICACIÓN DE INSTALACIÓN DE ALUMBRADO E IMPLANTACIÓN INSTALACIÓN SOLAR				
C/ Albadalejo, 4 - 1ª Planta, Local 33 28037 Madrid t: 916 697 175 • f: 917 710 732 e: info@plai.es • www.plai.es		EMPLAZAMIENTO: C/ JOAQUIN DE CARDENAS, 2 (HOSPITAL ASEPEYO) COSLADA - 28823 (MADRID)				
REF. DE PROYECTO: 2851021		TÍTULO DE PLANO: PLANTA TERCERA - ALUMBRADO ACTUAL				
Nº PLANO: IE31		EL TITULAR:		PROYECTISTA:		
ESCALA: 0 1 2 3 4 M		HOSPITAL ASEPEYO COSLADA 01/01		D. JOSÉ JORGE INIESTA TOMÁS INGENIERO TÉCNICO INDUSTRIAL PLAI INGENIEROS S.L.		

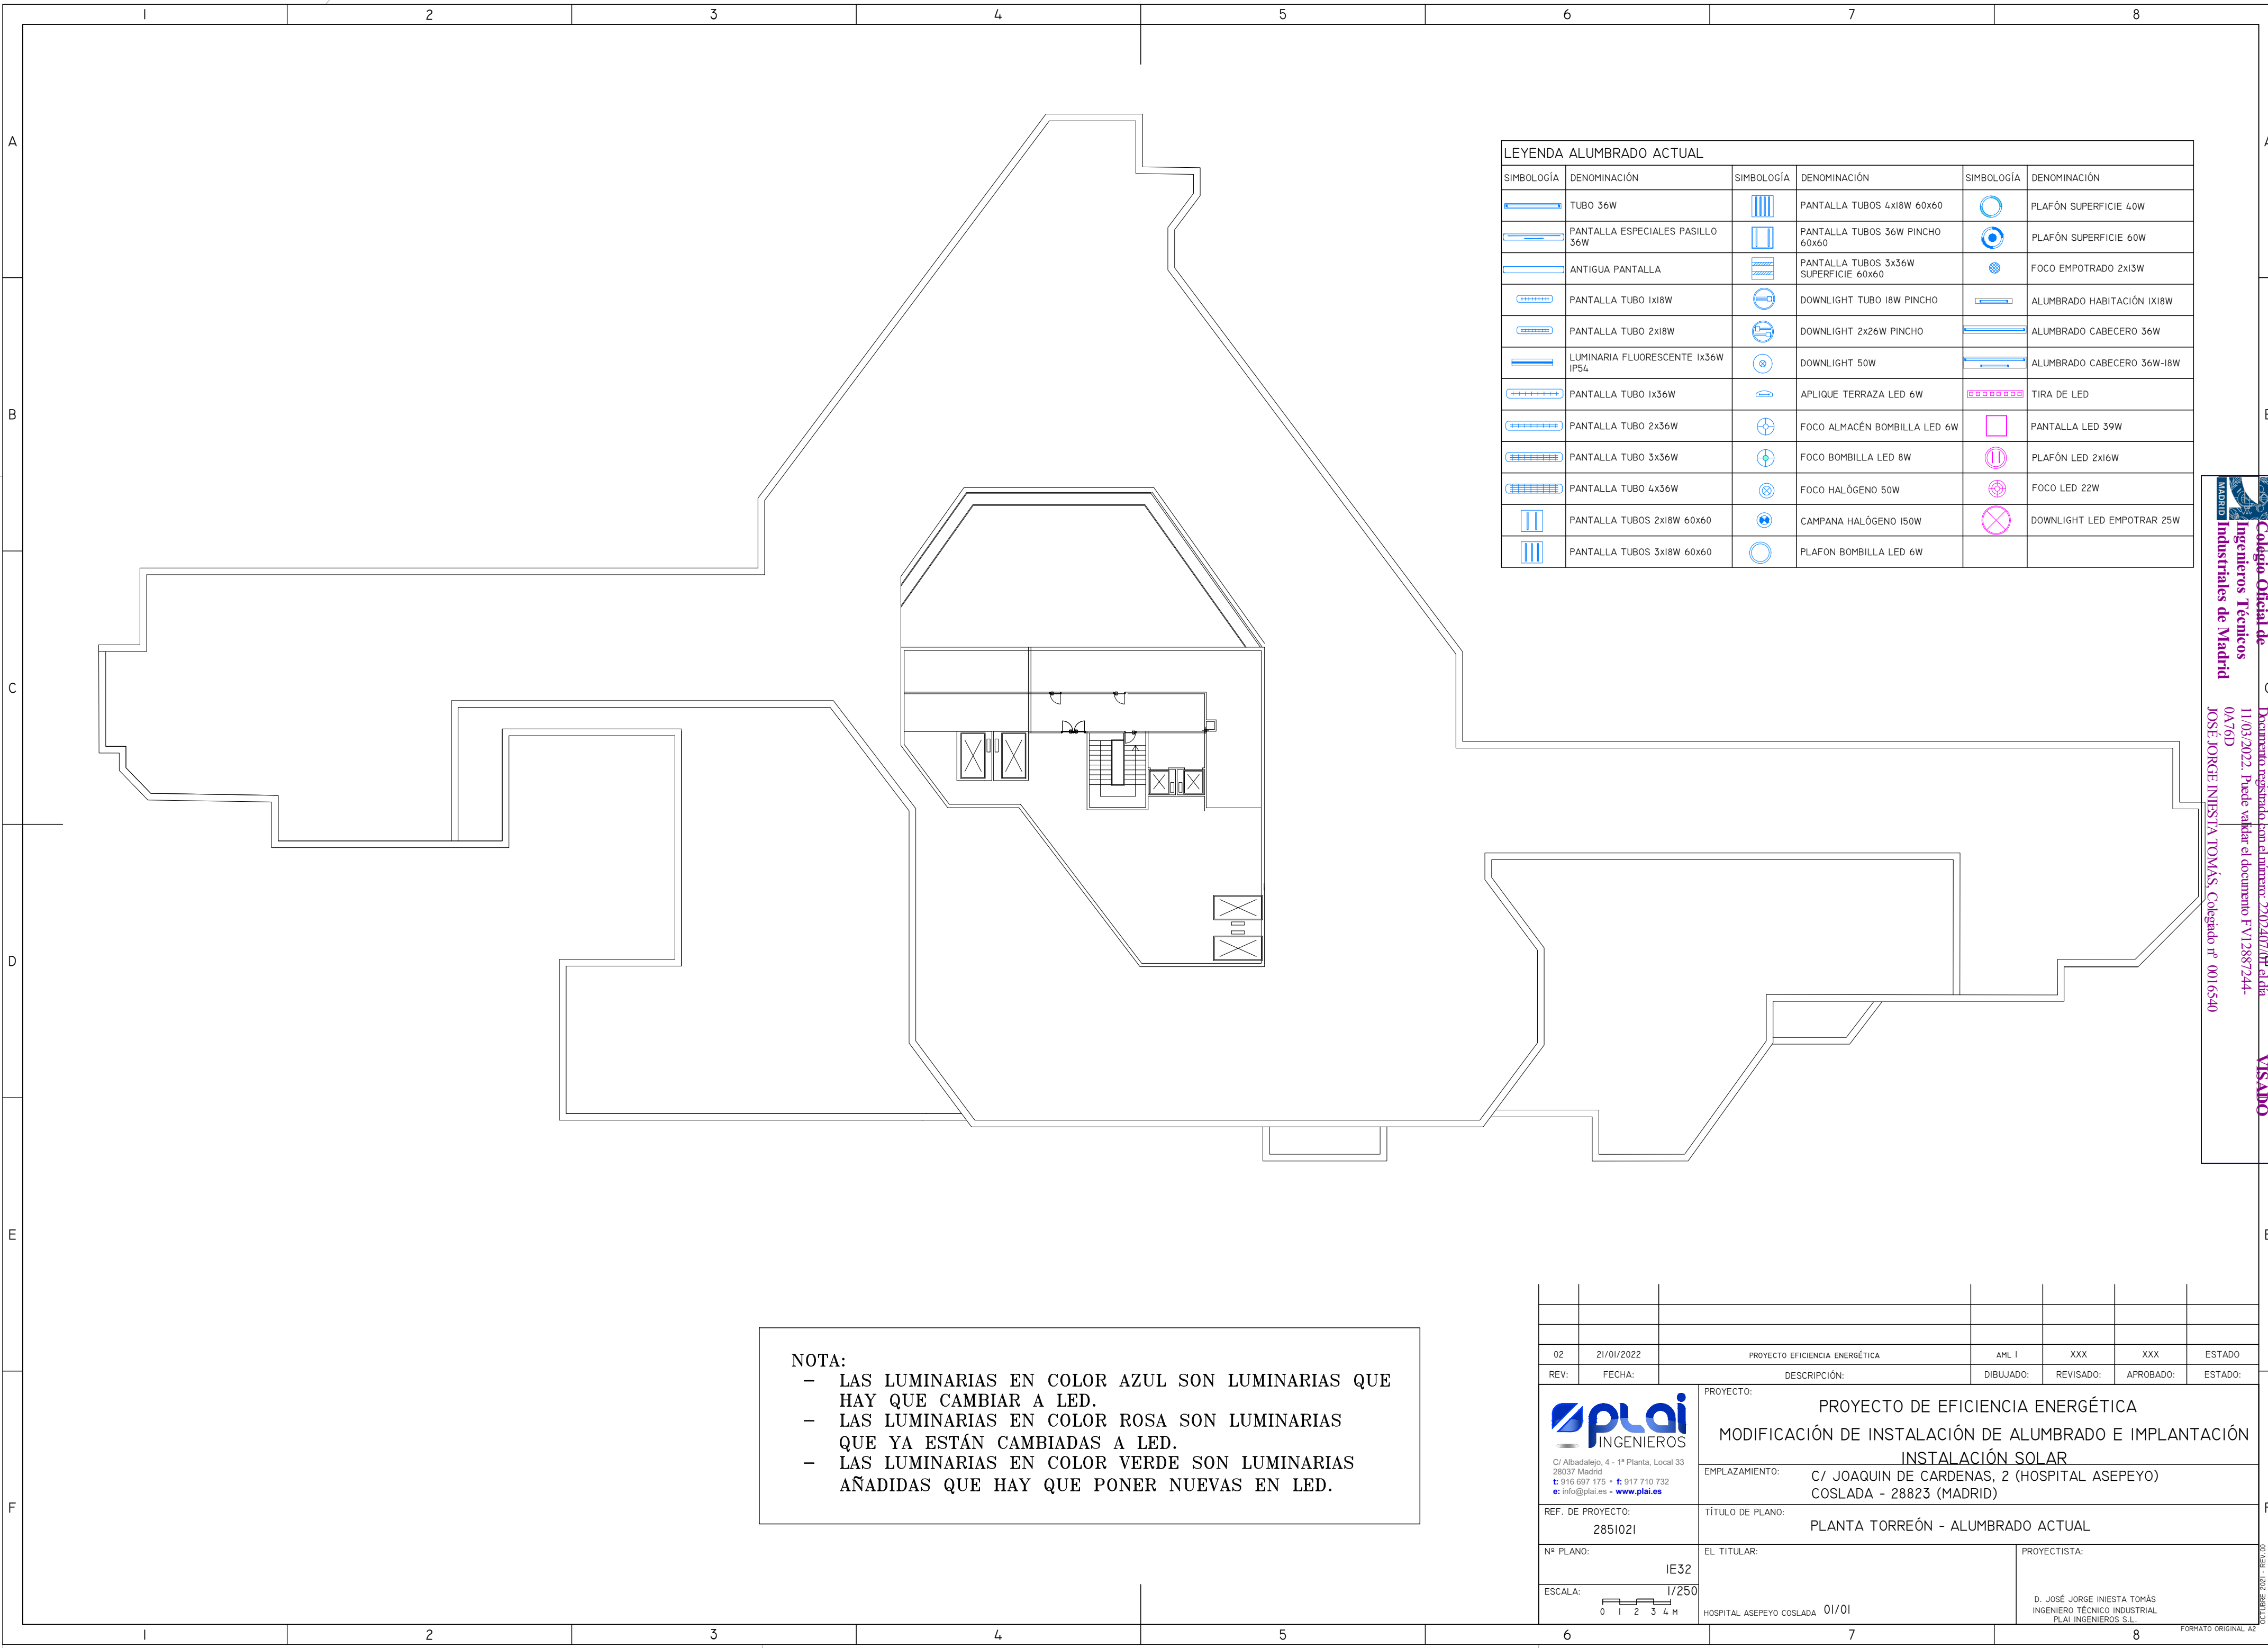

LEYENDA ALUMBRADO ACTUAL					
SIMBOLOGÍA	DENOMINACIÓN	SIMBOLOGÍA	DENOMINACIÓN	SIMBOLOGÍA	DENOMINACIÓN
	TUBO 36W		PANTALLA TUBOS 4x18W 60x60		PLAFÓN SUPERFICIE 40W
	PANTALLA ESPECIALES PASILLO 36W		PANTALLA TUBOS 36W PINCHO 60x60		PLAFÓN SUPERFICIE 60W
	ANTIGUA PANTALLA		PANTALLA TUBOS 3x36W SUPERFICIE 60x60		FOCO EMPOTRADO 2x13W
	PANTALLA TUBO 1x18W		DOWNLIGHT TUBO 18W PINCHO		ALUMBRADO HABITACIÓN 1X18W
	PANTALLA TUBO 2x18W		DOWNLIGHT 2x26W PINCHO		ALUMBRADO CABECERO 36W
	LUMINARIA FLUORESCENTE 1x36W IP54		DOWNLIGHT 50W		ALUMBRADO CABECERO 36W-18W
	PANTALLA TUBO 1x36W		APLIQUE TERRAZA LED 6W		TIRA DE LED
	PANTALLA TUBO 2x36W		FOCO ALMACÉN BOMBILLA LED 6W		PANTALLA LED 39W
	PANTALLA TUBO 3x36W		FOCO BOMBILLA LED 8W		PLAFÓN LED 2x16W
	PANTALLA TUBO 4x36W		FOCO HALÓGENO 50W		FOCO LED 22W
	PANTALLA TUBOS 2x18W 60x60		CAMPANA HALÓGENO 150W		DOWNLIGHT LED EMPOTRAR 25W
	PANTALLA TUBOS 3x18W 60x60		PLAFON BOMBILLA LED 6W		

- NOTA:
- LAS LUMINARIAS EN COLOR AZUL SON LUMINARIAS QUE HAY QUE CAMBIAR A LED.
 - LAS LUMINARIAS EN COLOR ROSA SON LUMINARIAS QUE YA ESTÁN CAMBIADAS A LED.
 - LAS LUMINARIAS EN COLOR VERDE SON LUMINARIAS AÑADIDAS QUE HAY QUE PONER NUEVAS EN LED.

02		21/01/2022	PROYECTO EFICIENCIA ENERGÉTICA	AML I	XXX	XXX	ESTADO
REV:	FECHA:	DESCRIPCIÓN:		DIBUJADO:	REVISADO:	APROBADO:	ESTADO:
		PROYECTO: PROYECTO DE EFICIENCIA ENERGÉTICA MODIFICACIÓN DE INSTALACIÓN DE ALUMBRADO E IMPLANTACIÓN INSTALACIÓN SOLAR					
REF. DE PROYECTO: 2851021		EMPLAZAMIENTO: C/ JOAQUIN DE CARDENAS, 2 (HOSPITAL ASEPEYO) COSLADA - 28823 (MADRID)					
Nº PLANO: IE32		TÍTULO DE PLANO: PLANTA TORREÓN - ALUMBRADO ACTUAL					
ESCALA: 0 1 2 3 4 M		EL TITULAR: HOSPITAL ASEPEYO COSLADA 01/01			PROYECTISTA: D. JOSÉ JORGE INIESTA TOMÁS INGENIERO TÉCNICO INDUSTRIAL PLAI INGENIEROS S.L.		

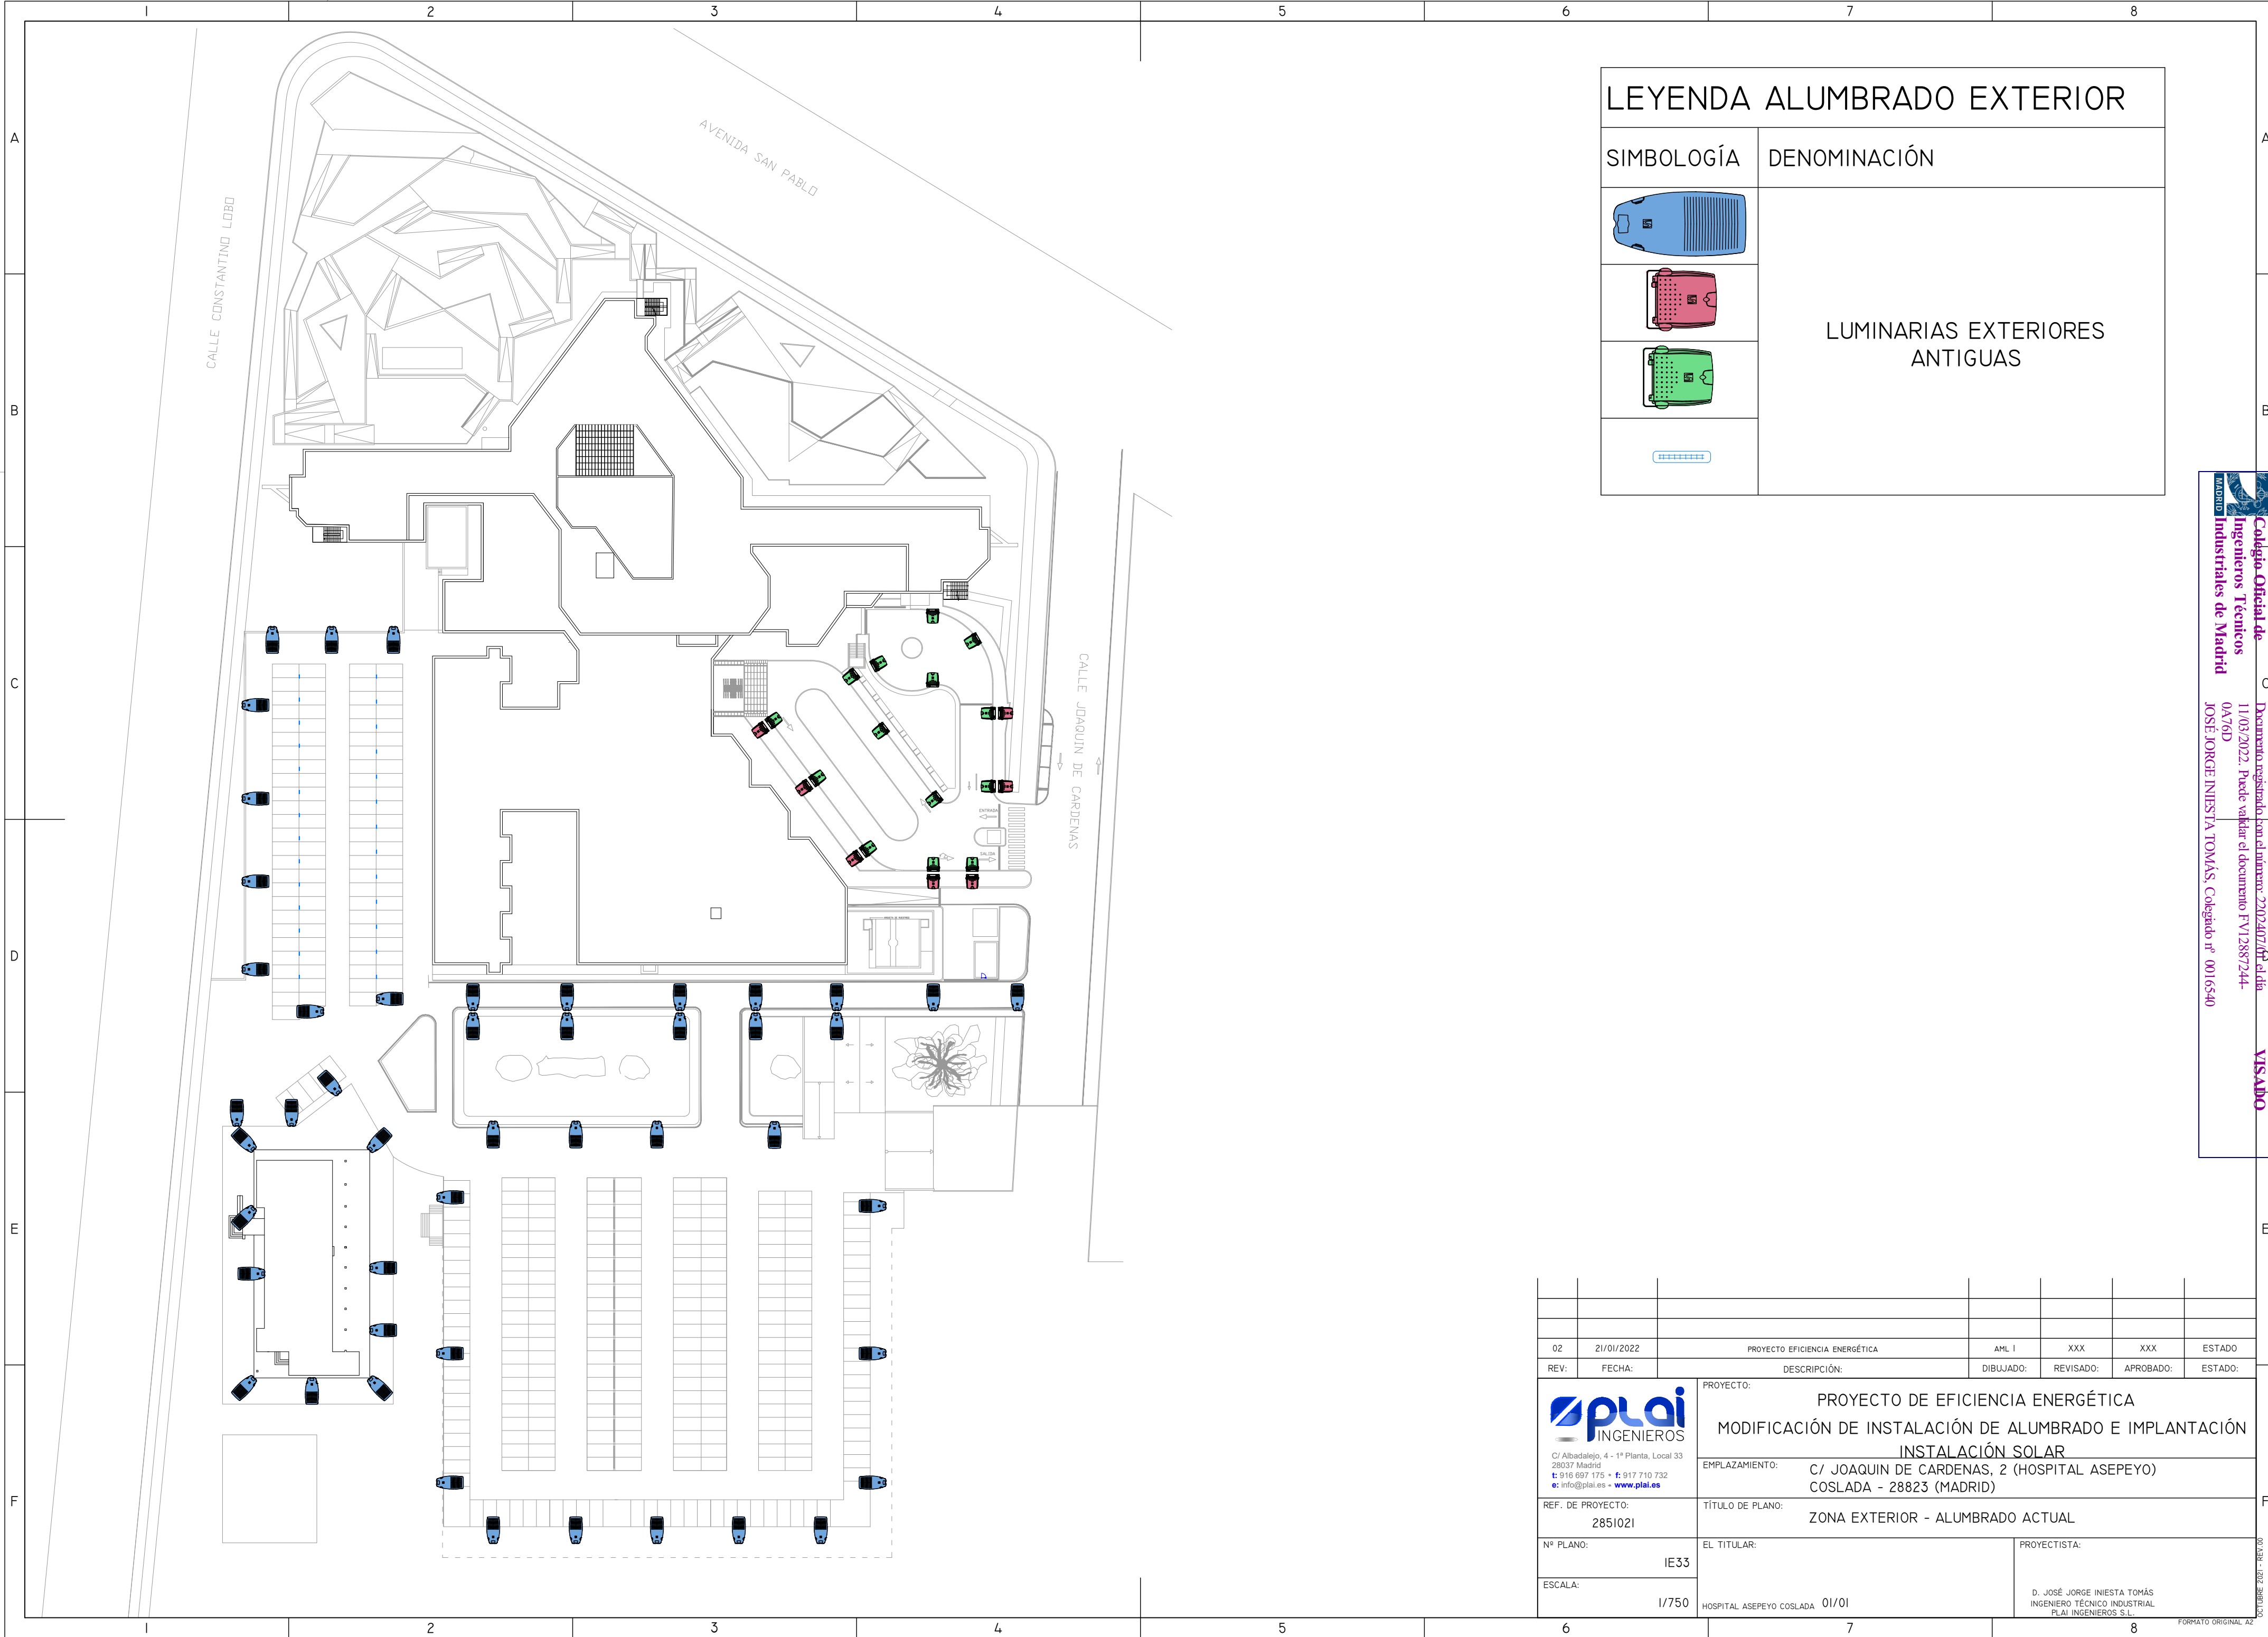

LEYENDA ALUMBRADO EXTERIOR	
SIMBOLOGÍA	DENOMINACIÓN
	LUMINARIAS EXTERIORES ANTIGUAS

02		21/01/2022	PROYECTO EFICIENCIA ENERGÉTICA	AML I	XXX	XXX	ESTADO
REV:	FECHA:	DESCRIPCIÓN:		DIBUJADO:	REVISADO:	APROBADO:	ESTADO:
 C/ Albadalejo, 4 - 1ª Planta, Local 33 28037 Madrid t: 916 697 175 • f: 917 710 732 e: info@plai.es • www.plai.es		PROYECTO: PROYECTO DE EFICIENCIA ENERGÉTICA MODIFICACIÓN DE INSTALACIÓN DE ALUMBRADO E IMPLANTACIÓN INSTALACIÓN SOLAR					
		EMPLAZAMIENTO: C/ JOAQUIN DE CARDENAS, 2 (HOSPITAL ASEPEYO) COSLADA - 28823 (MADRID)					
REF. DE PROYECTO:		TÍTULO DE PLANO:					
2851021		ZONA EXTERIOR - ALUMBRADO ACTUAL					
Nº PLANO:		EL TITULAR:			PROYECTISTA:		
IE33							
ESCALA:		HOSPITAL ASEPEYO COSLADA 01/01			D. JOSÉ JORGE INIESTA TOMÁS INGENIERO TÉCNICO INDUSTRIAL PLAI INGENIEROS S.L.		
1/750							

Colegio Oficial de Ingenieros Técnicos Industriales de Madrid

11/03/2022. Puede validarse el documento FV12887244-0A76D


JOSÉ JORGE INIESTA TOMÁS, Colegado nº 0016540

Documento registrado en el Inventario: 220240760

11/03/2022. Puede validarse el documento FV12887244-0A76D

JOSÉ JORGE INIESTA TOMÁS, Colegado nº 0016540

VALIDADO

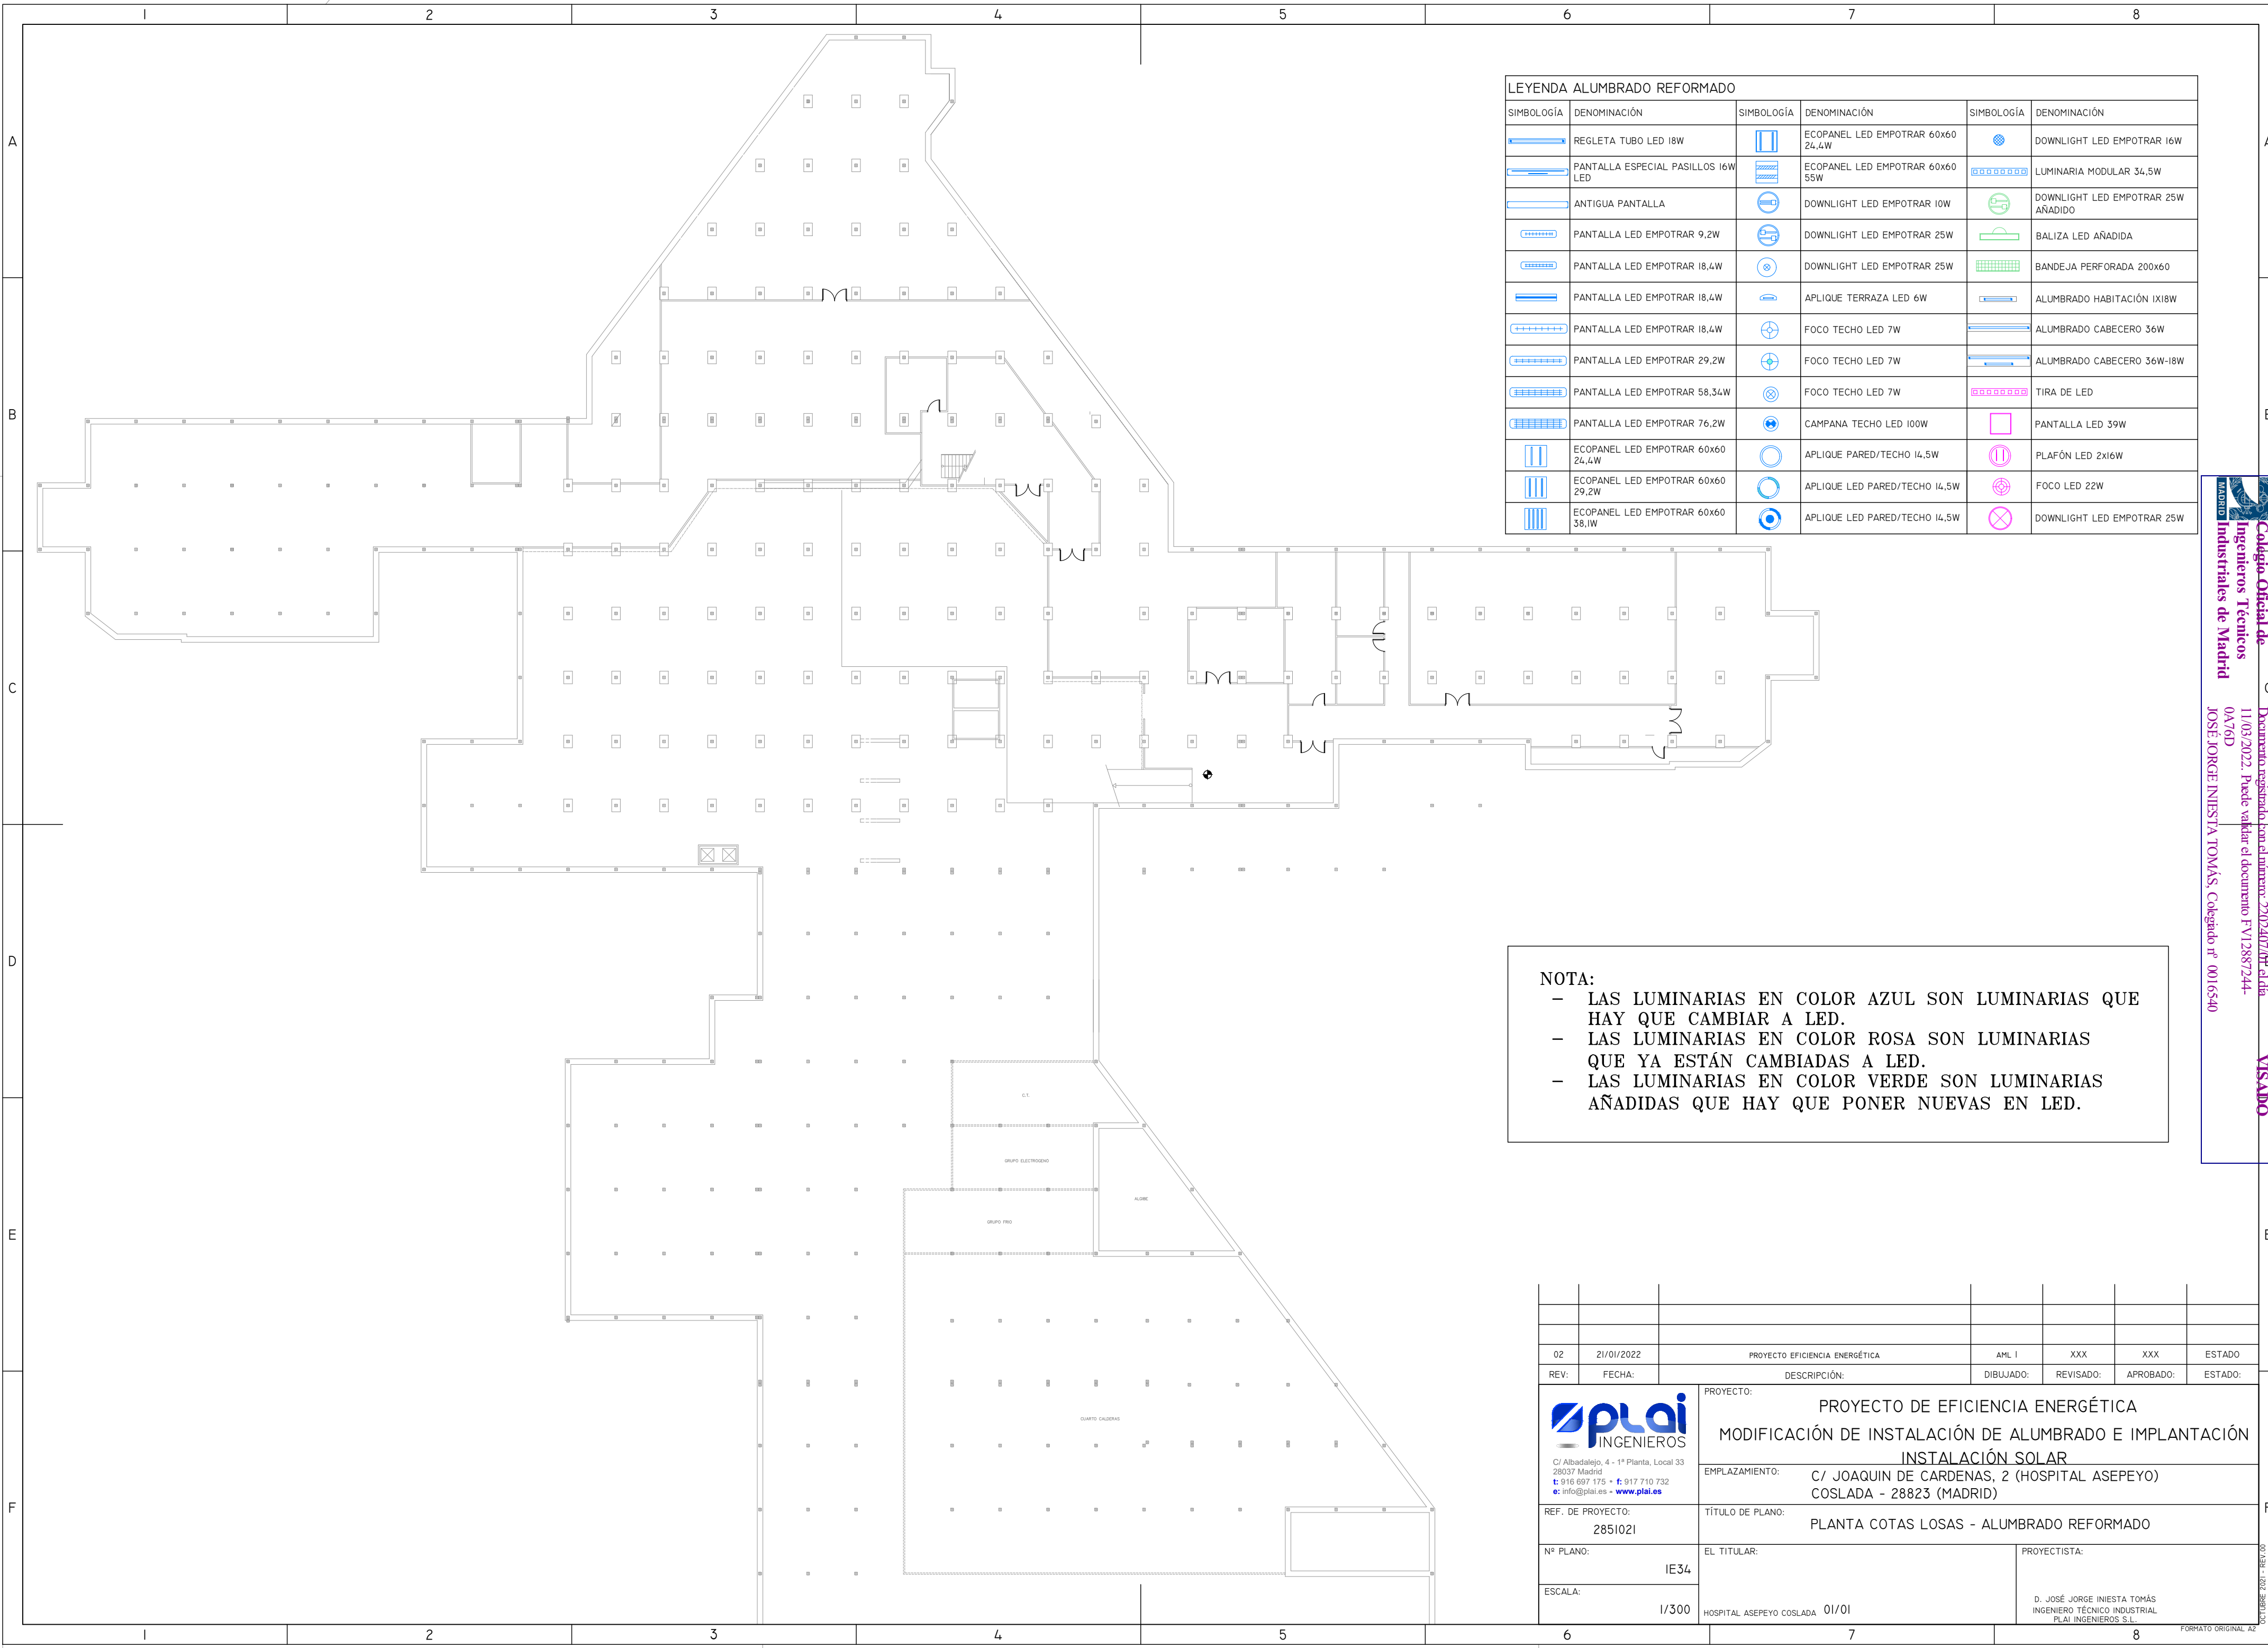


LEYENDA ALUMBRADO REFORMADO					
SIMBOLOGÍA	DENOMINACIÓN	SIMBOLOGÍA	DENOMINACIÓN	SIMBOLOGÍA	DENOMINACIÓN
	REGLETA TUBO LED 18W		ECOPANEL LED EMPOTRAR 60x60 24,4W		DOWNLIGHT LED EMPOTRAR 16W
	PANTALLA ESPECIAL PASILLOS 16W LED		ECOPANEL LED EMPOTRAR 60x60 55W		LUMINARIA MODULAR 34,5W
	ANTIGUA PANTALLA		DOWNLIGHT LED EMPOTRAR 10W		DOWNLIGHT LED EMPOTRAR 25W AÑADIDO
	PANTALLA LED EMPOTRAR 9,2W		DOWNLIGHT LED EMPOTRAR 25W		BALIZA LED AÑADIDA
	PANTALLA LED EMPOTRAR 18,4W		DOWNLIGHT LED EMPOTRAR 25W		BANDEJA PERFORADA 200x60
	PANTALLA LED EMPOTRAR 18,4W		APLIQUE TERRAZA LED 6W		ALUMBRADO HABITACIÓN 1X18W
	PANTALLA LED EMPOTRAR 18,4W		FOCO TECHO LED 7W		ALUMBRADO CABECERO 36W
	PANTALLA LED EMPOTRAR 29,2W		FOCO TECHO LED 7W		ALUMBRADO CABECERO 36W-18W
	PANTALLA LED EMPOTRAR 58,34W		FOCO TECHO LED 7W		TIRA DE LED
	PANTALLA LED EMPOTRAR 76,2W		CAMPANA TECHO LED 100W		PANTALLA LED 39W
	ECOPANEL LED EMPOTRAR 60x60 24,4W		APLIQUE PARED/TECHO 14,5W		PLAFÓN LED 2x16W
	ECOPANEL LED EMPOTRAR 60x60 29,2W		APLIQUE LED PARED/TECHO 14,5W		FOCO LED 22W
	ECOPANEL LED EMPOTRAR 60x60 38,1W		APLIQUE LED PARED/TECHO 14,5W		DOWNLIGHT LED EMPOTRAR 25W

NOTA:

- LAS LUMINARIAS EN COLOR AZUL SON LUMINARIAS QUE HAY QUE CAMBIAR A LED.
- LAS LUMINARIAS EN COLOR ROSA SON LUMINARIAS QUE YA ESTÁN CAMBIADAS A LED.
- LAS LUMINARIAS EN COLOR VERDE SON LUMINARIAS AÑADIDAS QUE HAY QUE PONER NUEVAS EN LED.


02	21/01/2022	PROYECTO EFICIENCIA ENERGÉTICA	AML I	XXX	XXX	ESTADO
REV:	FECHA:	DESCRIPCIÓN:	DIBUJADO:	REVISADO:	APROBADO:	ESTADO:
		PROYECTO: PROYECTO DE EFICIENCIA ENERGÉTICA MODIFICACIÓN DE INSTALACIÓN DE ALUMBRADO E IMPLANTACIÓN INSTALACIÓN SOLAR				
C/ Albadalejo, 4 - 1ª Planta, Local 33 28037 Madrid t: 916 697 175 • f: 917 710 732 e: info@plai.es • www.plai.es		EMPLAZAMIENTO: C/ JOAQUIN DE CARDENAS, 2 (HOSPITAL ASEPEYO) COSLADA - 28823 (MADRID)				
REF. DE PROYECTO: 2851021		TÍTULO DE PLANO: PLANTA COTAS LOSAS - ALUMBRADO REFORMADO				
Nº PLANO: IE34		EL TITULAR:			PROYECTISTA:	
ESCALA: 1/300		HOSPITAL ASEPEYO COSLADA 01/01			D. JOSÉ JORGE INIESTA TOMÁS INGENIERO TÉCNICO INDUSTRIAL PLAI INGENIEROS S.L.	

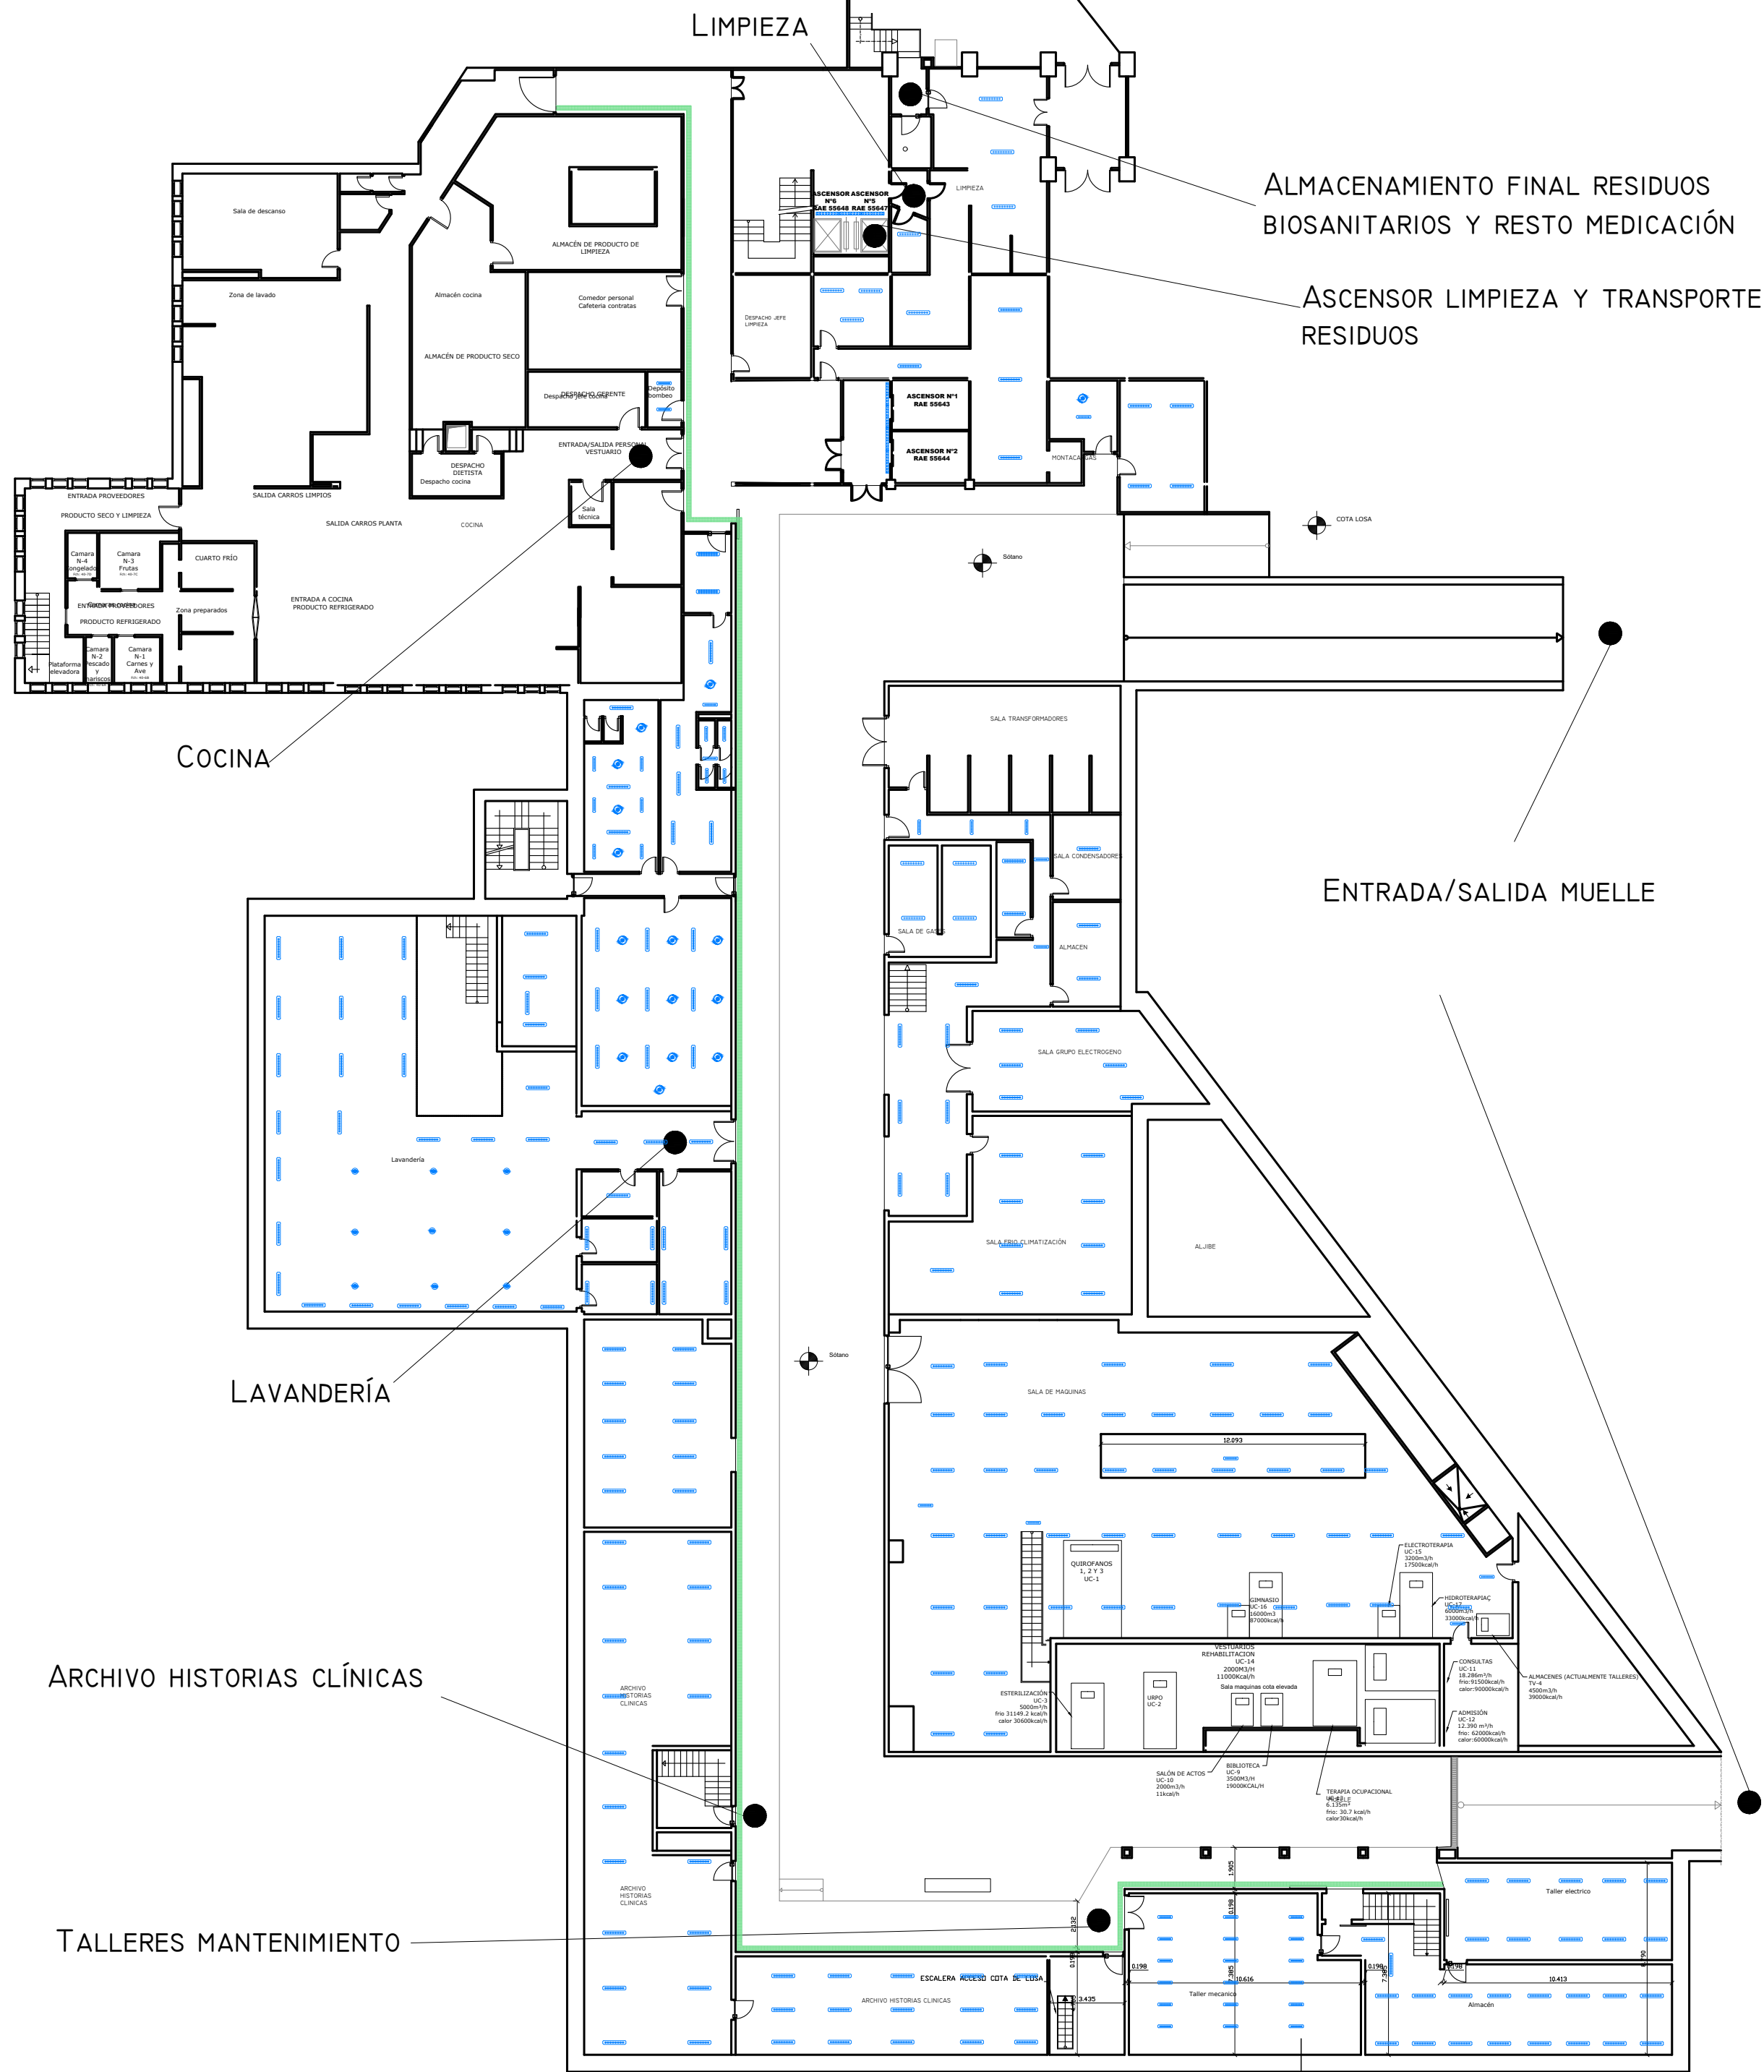

LEYENDA ALUMBRADO REFORMADO					
SIMBOLOGÍA	DENOMINACIÓN	SIMBOLOGÍA	DENOMINACIÓN	SIMBOLOGÍA	DENOMINACIÓN
	REGLETA TUBO LED 18W		ECOPANEL LED EMPOTRAR 60x60 24,4W		DOWNLIGHT LED EMPOTRAR 16W
	PANTALLA ESPECIAL PASILLOS 16W LED		ECOPANEL LED EMPOTRAR 60x60 55W		LUMINARIA MODULAR 34,5W
	ANTIGUA PANTALLA		DOWNLIGHT LED EMPOTRAR 10W		DOWNLIGHT LED EMPOTRAR 25W AÑADIDO
	PANTALLA LED EMPOTRAR 9,2W		DOWNLIGHT LED EMPOTRAR 25W		BALIZA LED AÑADIDA
	PANTALLA LED EMPOTRAR 18,4W		DOWNLIGHT LED EMPOTRAR 25W		BANDEJA PERFORADA 200x60
	PANTALLA LED EMPOTRAR 18,4W		APLIQUE TERRAZA LED 6W		ALUMBRADO HABITACIÓN IXI8W
	PANTALLA LED EMPOTRAR 18,4W		FOCO TECHO LED 7W		ALUMBRADO CABECERO 36W
	PANTALLA LED EMPOTRAR 29,2W		FOCO TECHO LED 7W		ALUMBRADO CABECERO 36W-18W
	PANTALLA LED EMPOTRAR 58,34W		FOCO TECHO LED 7W		TIRA DE LED
	PANTALLA LED EMPOTRAR 76,2W		CAMPANA TECHO LED 100W		PANTALLA LED 39W
	ECOPANEL LED EMPOTRAR 60x60 24,4W		APLIQUE PARED/TECHO 14,5W		PLAFÓN LED 2x16W
	ECOPANEL LED EMPOTRAR 60x60 29,2W		APLIQUE LED PARED/TECHO 14,5W		FOCO LED 22W
	ECOPANEL LED EMPOTRAR 60x60 38,1W		APLIQUE LED PARED/TECHO 14,5W		DOWNLIGHT LED EMPOTRAR 25W

- NOTA:
- LAS LUMINARIAS EN COLOR AZUL SON LUMINARIAS QUE HAY QUE CAMBIAR A LED.
 - LAS LUMINARIAS EN COLOR ROSA SON LUMINARIAS QUE YA ESTÁN CAMBIADAS A LED.
 - LAS LUMINARIAS EN COLOR VERDE SON LUMINARIAS AÑADIDAS QUE HAY QUE PONER NUEVAS EN LED.


02	21/01/2022	PROYECTO EFICIENCIA ENERGÉTICA	AML I	XXX	XXX	ESTADO
REV:	FECHA:	DESCRIPCIÓN:	DIBUJADO:	REVISADO:	APROBADO:	ESTADO:
C/ Albadalejo, 4 - 1ª Planta, Local 33 28037 Madrid t: 916 697 175 • f: 917 710 732 e: info@plai.es • www.plai.es PROYECTO: PROYECTO DE EFICIENCIA ENERGÉTICA MODIFICACIÓN DE INSTALACIÓN DE ALUMBRADO E IMPLANTACIÓN INSTALACIÓN SOLAR EMPLAZAMIENTO: C/ JOAQUIN DE CARDENAS, 2 (HOSPITAL ASEPEYO) COSLADA - 28823 (MADRID) REF. DE PROYECTO: 2851021 Nº PLANO: IE35 ESCALA: 1/250 TÍTULO DE PLANO: PLANTA SOTANO - ALUMBRADO REFORMADO EL TITULAR: HOSPITAL ASEPEYO COSLADA 01/01 PROYECTISTA: D. JOSÉ JORGE INIESTA TOMÁS INGENIERO TÉCNICO INDUSTRIAL PLAI INGENIEROS S.L.						

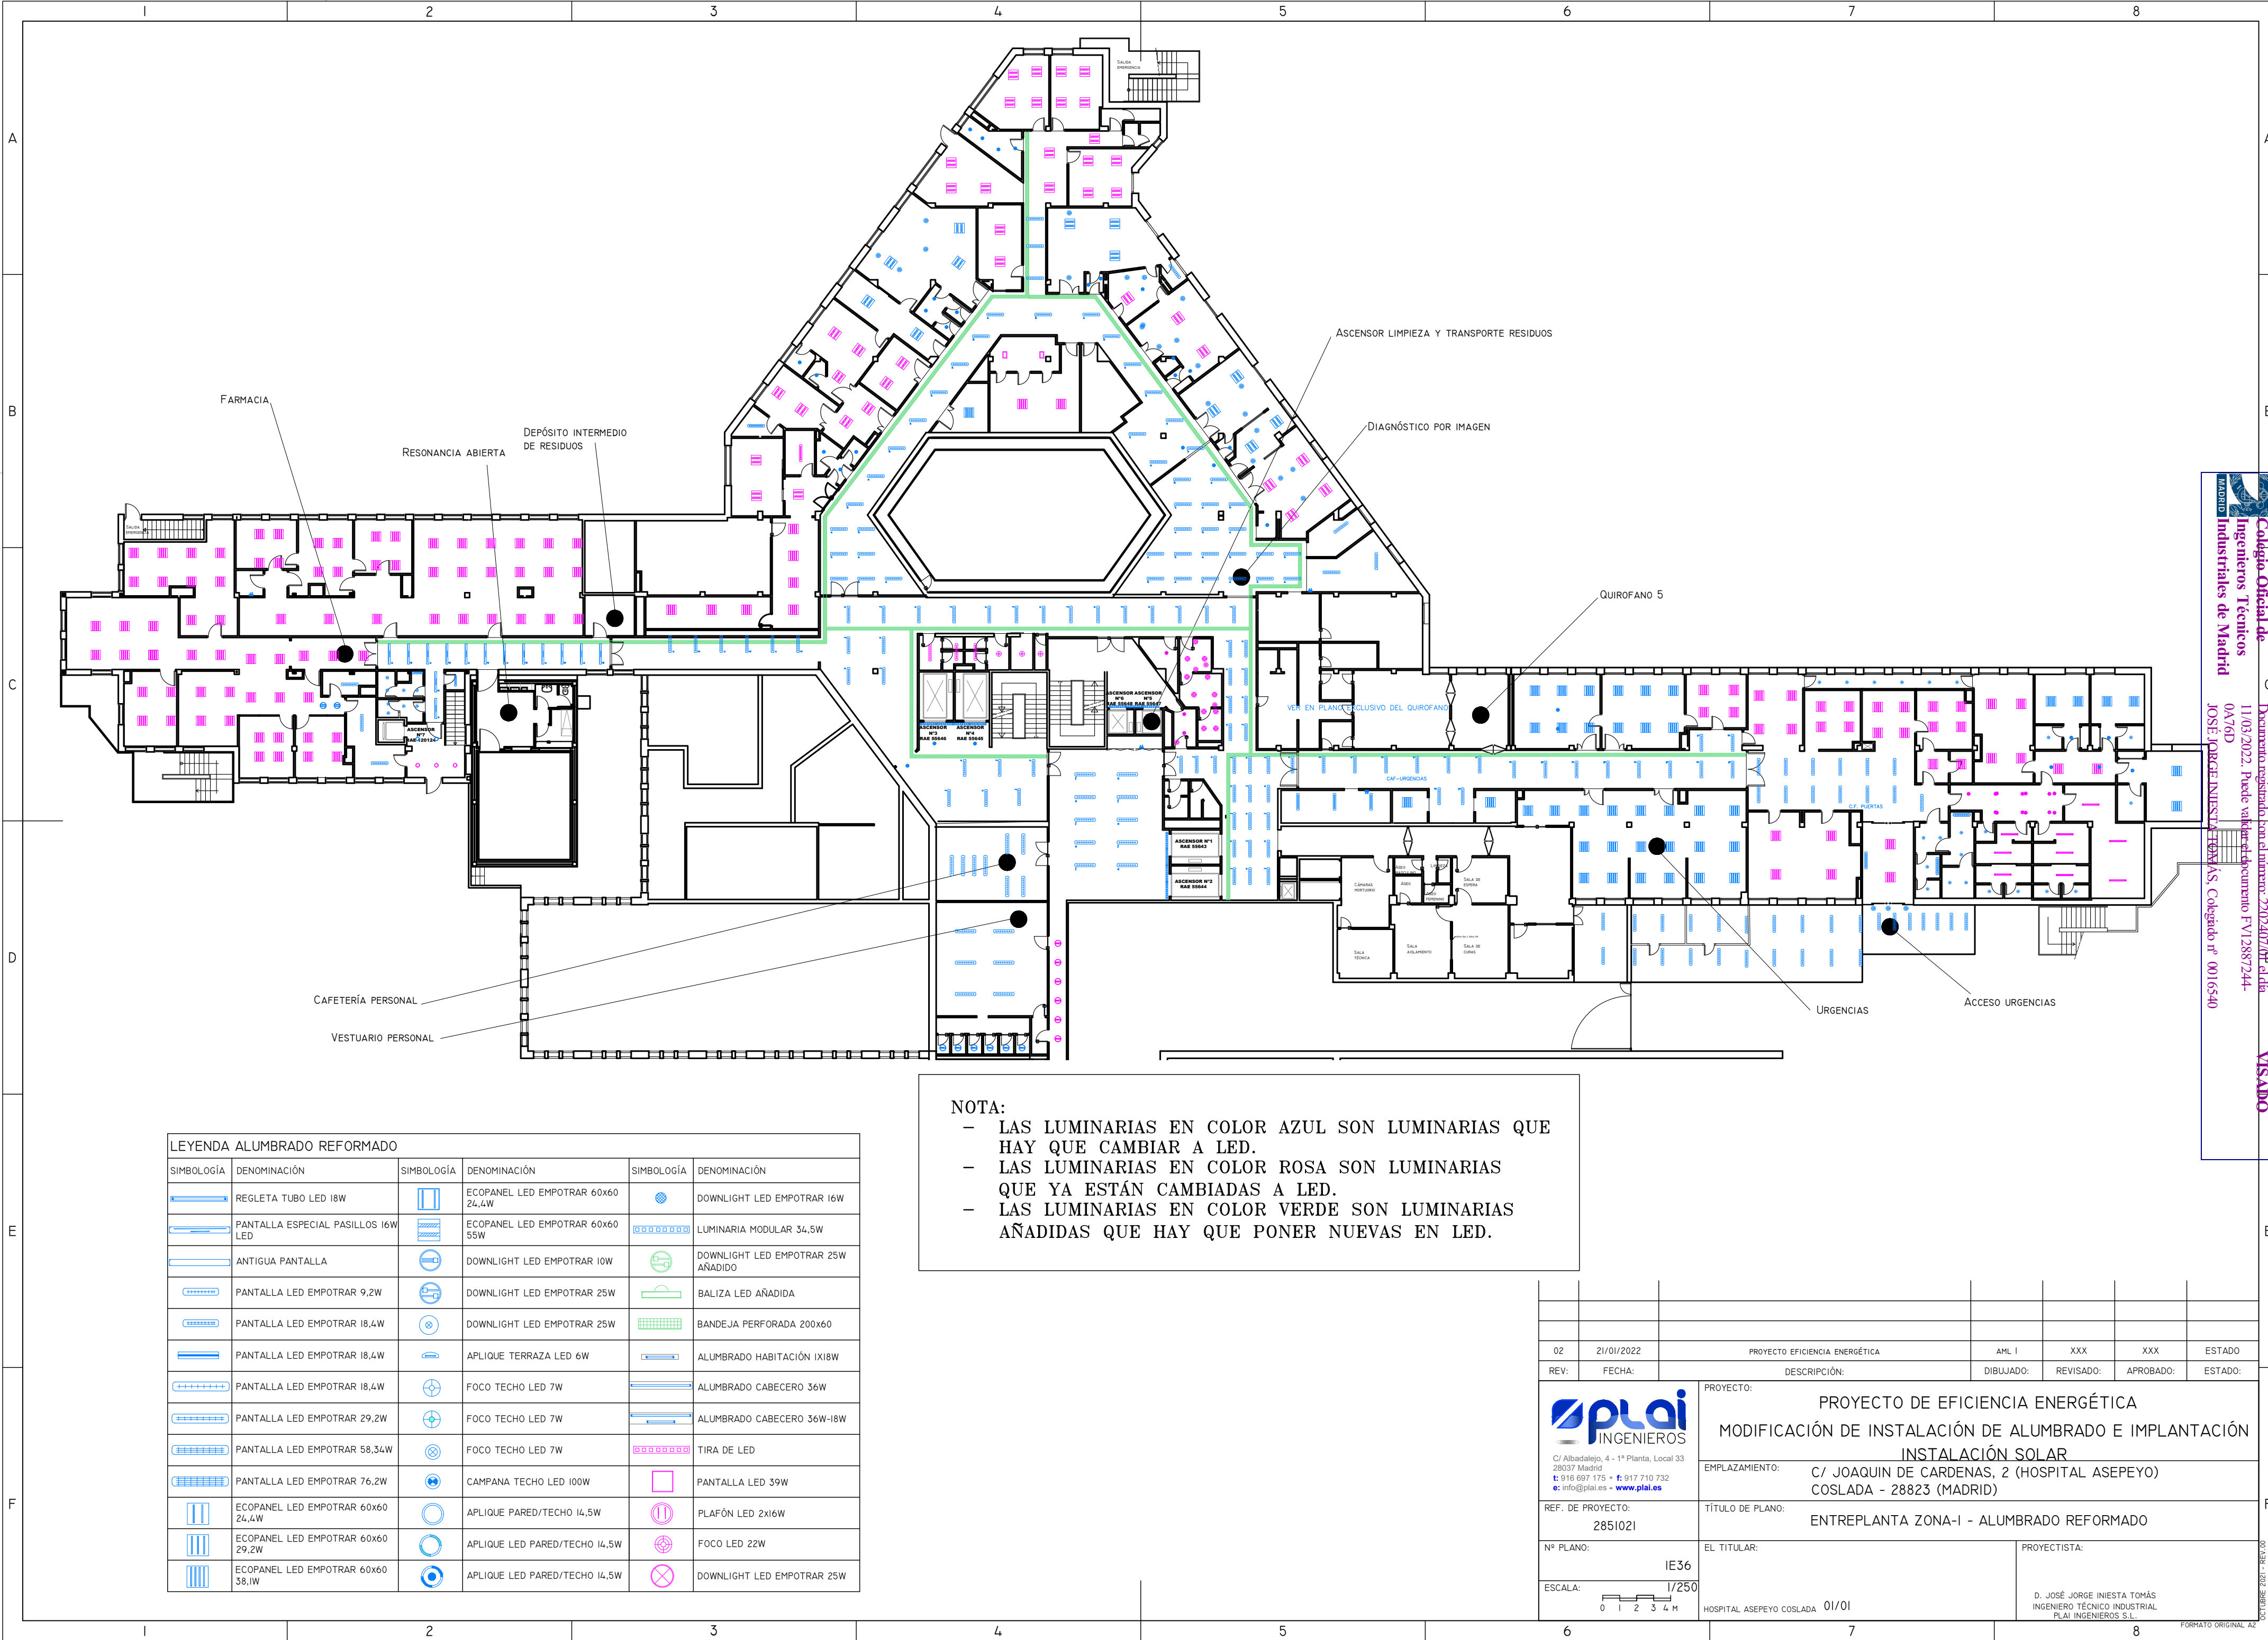


LEYENDA ALUMBRADO REFORMADO					
SIMBOLOGÍA	DENOMINACIÓN	SIMBOLOGÍA	DENOMINACIÓN	SIMBOLOGÍA	DENOMINACIÓN
	REGLETA TUBO LED 18W		ECOPANEL LED EMPOTRAR 60x60 24,4W		DOWNLIGHT LED EMPOTRAR 16W
	PANTALLA ESPECIAL PASILLOS 16W LED		ECOPANEL LED EMPOTRAR 60x60 55W		LUMINARIA MODULAR 34,5W
	ANTIGUA PANTALLA		DOWNLIGHT LED EMPOTRAR 10W		DOWNLIGHT LED EMPOTRAR 25W AÑADIDO
	PANTALLA LED EMPOTRAR 9,2W		DOWNLIGHT LED EMPOTRAR 25W		BALIZA LED AÑADIDA
	PANTALLA LED EMPOTRAR 18,4W		DOWNLIGHT LED EMPOTRAR 25W		BANDEJA PERFORADA 200x60
	PANTALLA LED EMPOTRAR 18,4W		APLIQUE TERRAZA LED 6W		ALUMBRADO HABITACIÓN 1X18W
	PANTALLA LED EMPOTRAR 18,4W		FOCO TECHO LED 7W		ALUMBRADO CABECERO 36W
	PANTALLA LED EMPOTRAR 29,2W		FOCO TECHO LED 7W		ALUMBRADO CABECERO 36W-18W
	PANTALLA LED EMPOTRAR 58,34W		FOCO TECHO LED 7W		TIRA DE LED
	PANTALLA LED EMPOTRAR 76,2W		CAMPANA TECHO LED 100W		PANTALLA LED 39W
	ECOPANEL LED EMPOTRAR 60x60 24,4W		APLIQUE PARED/TECHO 14,5W		PLAFÓN LED 2x16W
	ECOPANEL LED EMPOTRAR 60x60 29,2W		APLIQUE LED PARED/TECHO 14,5W		FOCO LED 22W
	ECOPANEL LED EMPOTRAR 60x60 38,1W		APLIQUE LED PARED/TECHO 14,5W		DOWNLIGHT LED EMPOTRAR 25W

NOTA:

- LAS LUMINARIAS EN COLOR AZUL SON LUMINARIAS QUE HAY QUE CAMBIAR A LED.
- LAS LUMINARIAS EN COLOR ROSA SON LUMINARIAS QUE YA ESTÁN CAMBIADAS A LED.
- LAS LUMINARIAS EN COLOR VERDE SON LUMINARIAS AÑADIDAS QUE HAY QUE PONER NUEVAS EN LED.

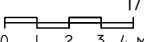02	21/01/2022	PROYECTO EFICIENCIA ENERGÉTICA	AML I	XXX	XXX	ESTADO
REV:	FECHA:	DESCRIPCIÓN:	DIBUJADO:	REVISADO:	APROBADO:	ESTADO:
 C/ Albadalejo, 4 - 1ª Planta, Local 33 28037 Madrid t: 916 697 175 • f: 917 710 732 e: info@plai.es • www.plai.es		PROYECTO: PROYECTO DE EFICIENCIA ENERGÉTICA MODIFICACIÓN DE INSTALACIÓN DE ALUMBRADO E IMPLANTACIÓN INSTALACIÓN SOLAR				
		EMPLAZAMIENTO: C/ JOAQUIN DE CARDENAS, 2 (HOSPITAL ASEPEYO) COSLADA - 28823 (MADRID)				
REF. DE PROYECTO: 2851021		TÍTULO DE PLANO: ENTREPLANTA ZONA-I - ALUMBRADO REFORMADO				
Nº PLANO: IE36		EL TITULAR:			PROYECTISTA:	
ESCALA:  1/250		HOSPITAL ASEPEYO COSLADA 01/01			D. JOSÉ JORGE INIESTA TOMÁS INGENIERO TÉCNICO INDUSTRIAL PLAI INGENIEROS S.L.	
6			7			8
FORMATO ORIGINAL A2						

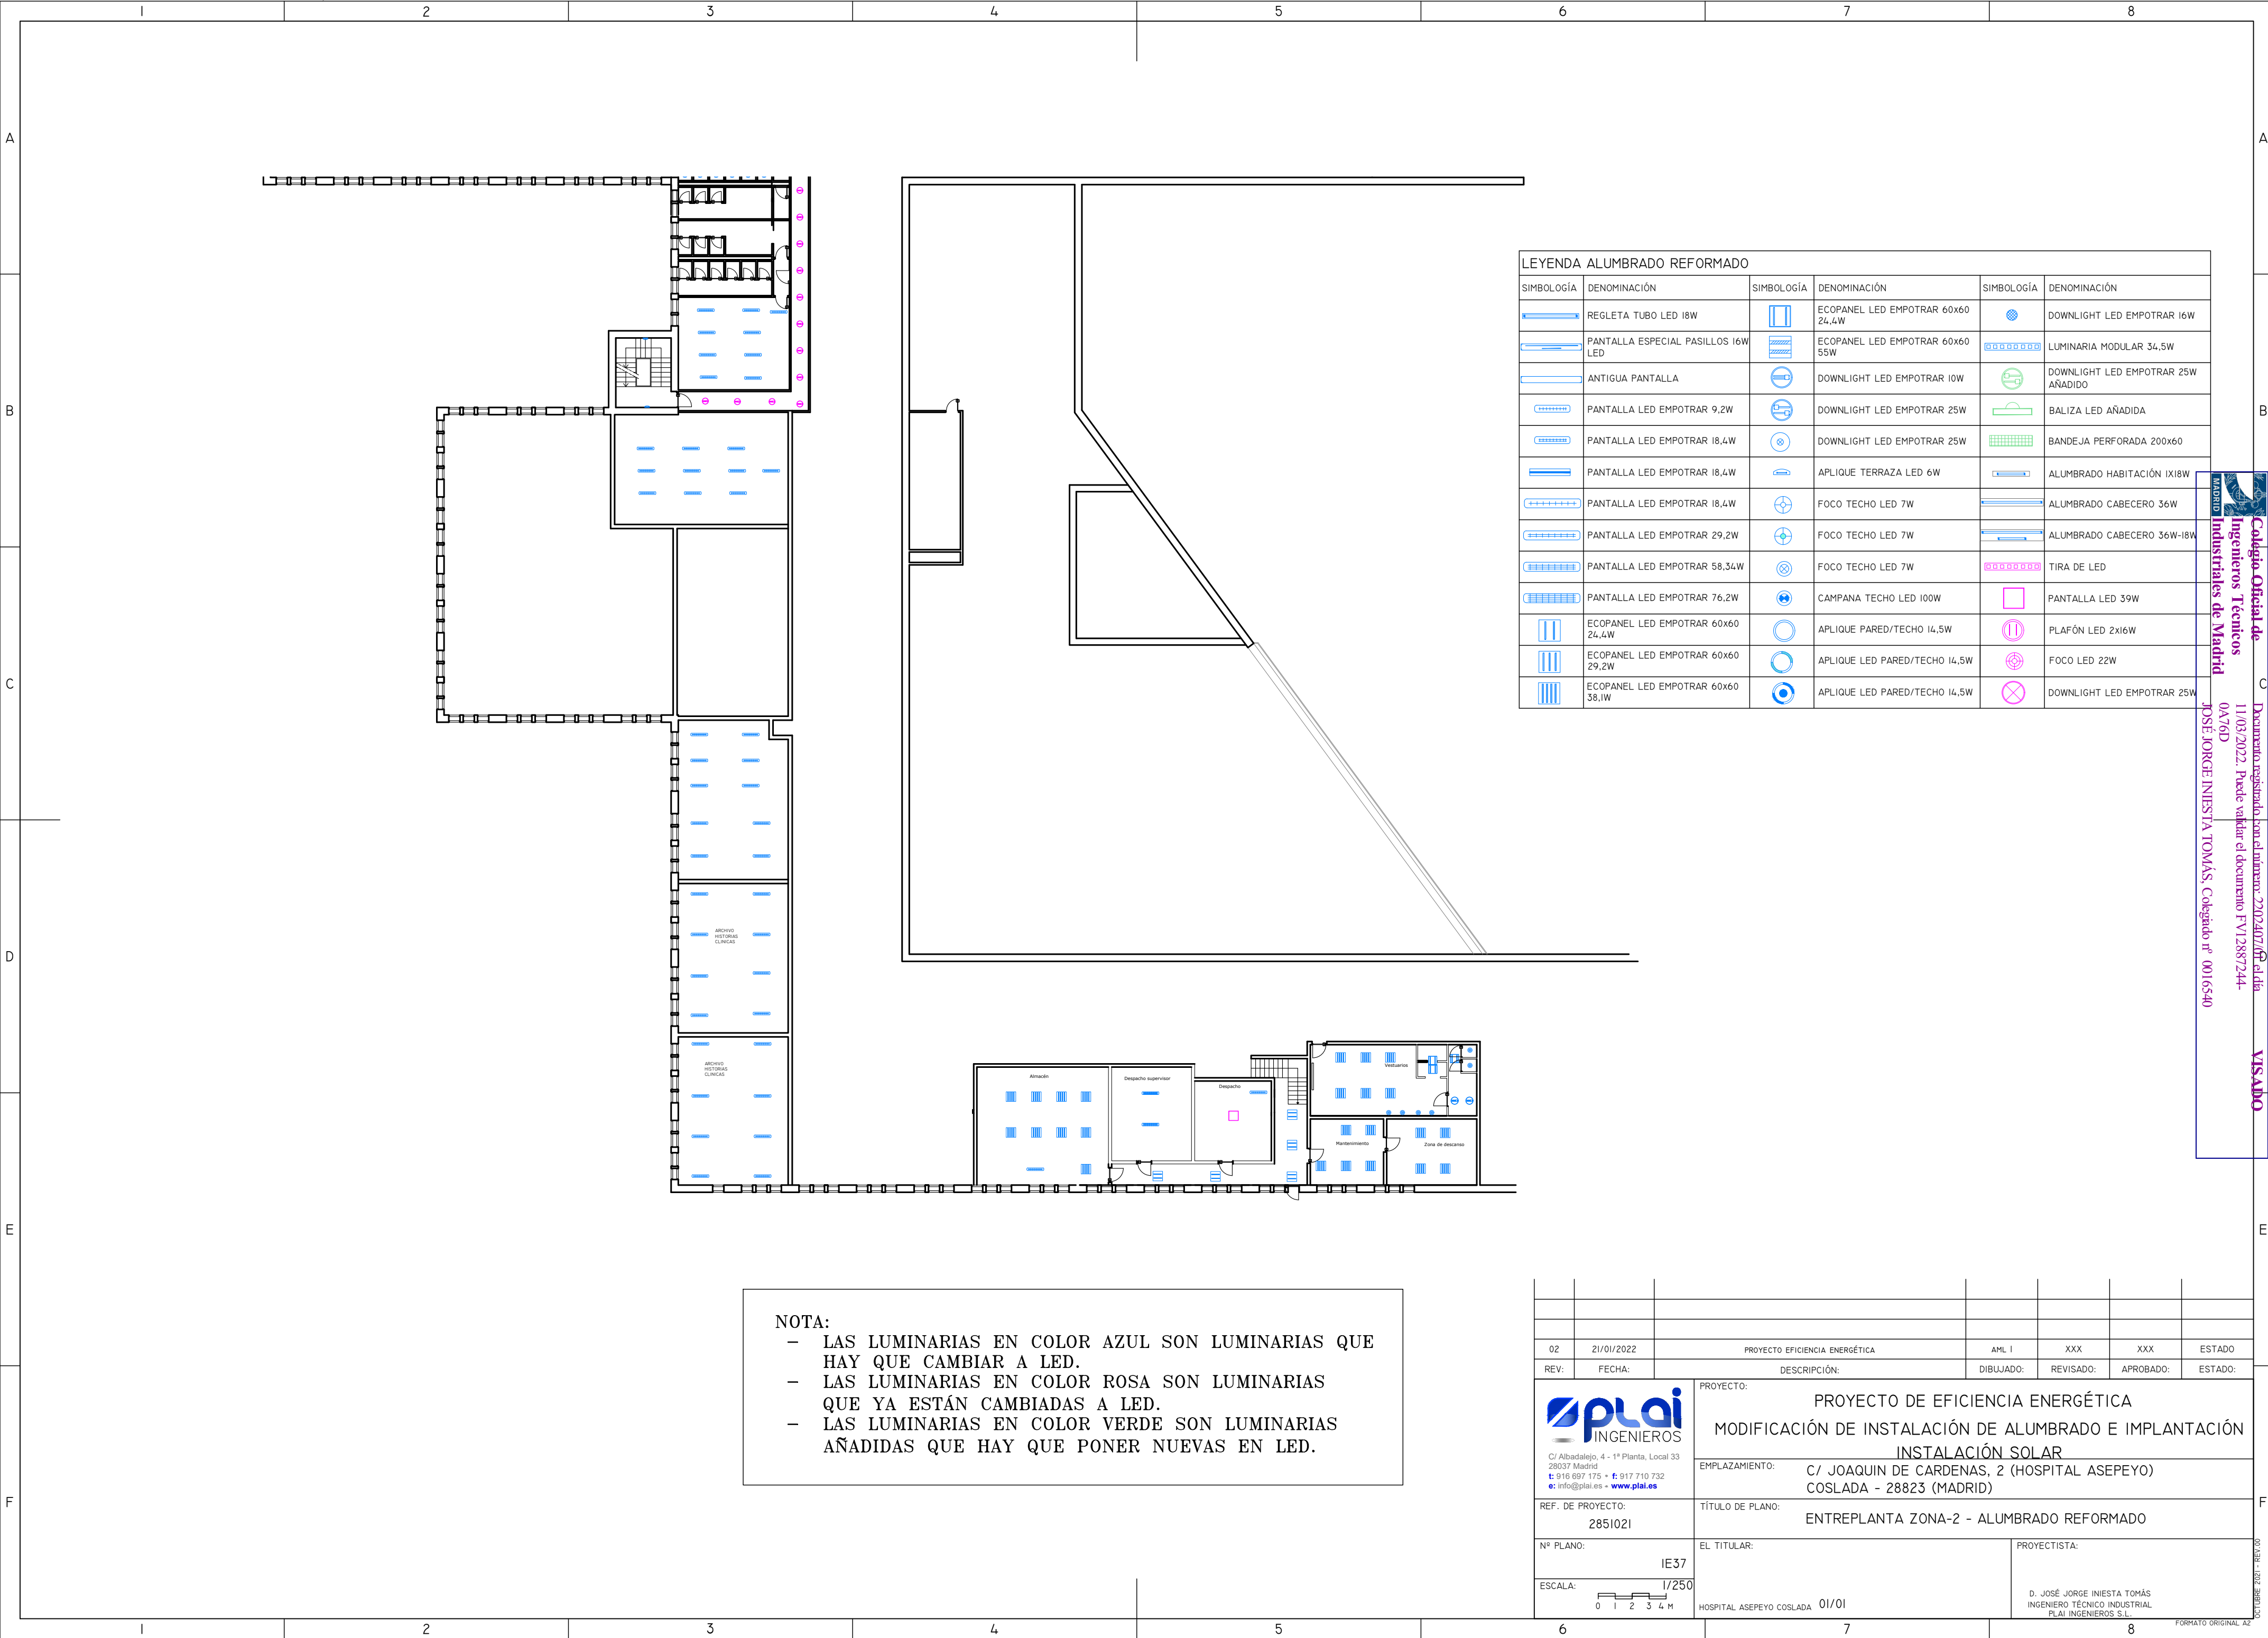

LEYENDA ALUMBRADO REFORMADO					
SIMBOLOGÍA	DENOMINACIÓN	SIMBOLOGÍA	DENOMINACIÓN	SIMBOLOGÍA	DENOMINACIÓN
	REGLETA TUBO LED 18W		ECOPANEL LED EMPOTRAR 60x60 24,4W		DOWNLIGHT LED EMPOTRAR 16W
	PANTALLA ESPECIAL PASILLOS 16W LED		ECOPANEL LED EMPOTRAR 60x60 55W		LUMINARIA MODULAR 34,5W
	ANTIGUA PANTALLA		DOWNLIGHT LED EMPOTRAR 10W		DOWNLIGHT LED EMPOTRAR 25W AÑADIDO
	PANTALLA LED EMPOTRAR 9,2W		DOWNLIGHT LED EMPOTRAR 25W		BALIZA LED AÑADIDA
	PANTALLA LED EMPOTRAR 18,4W		DOWNLIGHT LED EMPOTRAR 25W		BANDEJA PERFORADA 200x60
	PANTALLA LED EMPOTRAR 18,4W		APLIQUE TERRAZA LED 6W		ALUMBRADO HABITACIÓN 1X18W
	PANTALLA LED EMPOTRAR 18,4W		FOCO TECHO LED 7W		ALUMBRADO CABECERO 36W
	PANTALLA LED EMPOTRAR 29,2W		FOCO TECHO LED 7W		ALUMBRADO CABECERO 36W-18W
	PANTALLA LED EMPOTRAR 58,34W		FOCO TECHO LED 7W		TIRA DE LED
	PANTALLA LED EMPOTRAR 76,2W		CAMPANA TECHO LED 100W		PANTALLA LED 39W
	ECOPANEL LED EMPOTRAR 60x60 24,4W		APLIQUE PARED/TECHO 14,5W		PLAFÓN LED 2x16W
	ECOPANEL LED EMPOTRAR 60x60 29,2W		APLIQUE LED PARED/TECHO 14,5W		FOCO LED 22W
	ECOPANEL LED EMPOTRAR 60x60 38,1W		APLIQUE LED PARED/TECHO 14,5W		DOWNLIGHT LED EMPOTRAR 25W

NOTA:


- LAS LUMINARIAS EN COLOR AZUL SON LUMINARIAS QUE HAY QUE CAMBIAR A LED.
- LAS LUMINARIAS EN COLOR ROSA SON LUMINARIAS QUE YA ESTÁN CAMBIADAS A LED.
- LAS LUMINARIAS EN COLOR VERDE SON LUMINARIAS AÑADIDAS QUE HAY QUE PONER NUEVAS EN LED.

02	21/01/2022	PROYECTO EFICIENCIA ENERGÉTICA	AML I	XXX	XXX	ESTADO
REV:	FECHA:	DESCRIPCIÓN:	DIBUJADO:	REVISADO:	APROBADO:	ESTADO:
		PROYECTO: PROYECTO DE EFICIENCIA ENERGÉTICA MODIFICACIÓN DE INSTALACIÓN DE ALUMBRADO E IMPLANTACIÓN INSTALACIÓN SOLAR				
C/ Albadalejo, 4 - 1ª Planta, Local 33 28037 Madrid t: 916 697 175 • f: 917 710 732 e: info@plai.es • www.plai.es		EMPLAZAMIENTO: C/ JOAQUIN DE CARDENAS, 2 (HOSPITAL ASEPEYO) COSLADA - 28823 (MADRID)				
REF. DE PROYECTO: 2851021		TÍTULO DE PLANO: ENTREPLANTA ZONA-2 - ALUMBRADO REFORMADO				
Nº PLANO: IE37 ESCALA: 1/250 		EL TITULAR: HOSPITAL ASEPEYO COSLADA 01/01		PROYECTISTA: D. JOSÉ JORGE INIESTA TOMÁS INGENIERO TÉCNICO INDUSTRIAL PLAI INGENIEROS S.L.		

Collegio Oficial de Ingenieros Técnicos Industriales de Madrid
Documento registrado formalmente: 2202407/06, el día 11/03/2022. Puede validar el documento FV12887244-0A76D
JOSÉ JORGE INIESTA TOMÁS, Colegado nº 0016540

0016540 - REV. 01 - 2021

FORMATO ORIGINAL A2

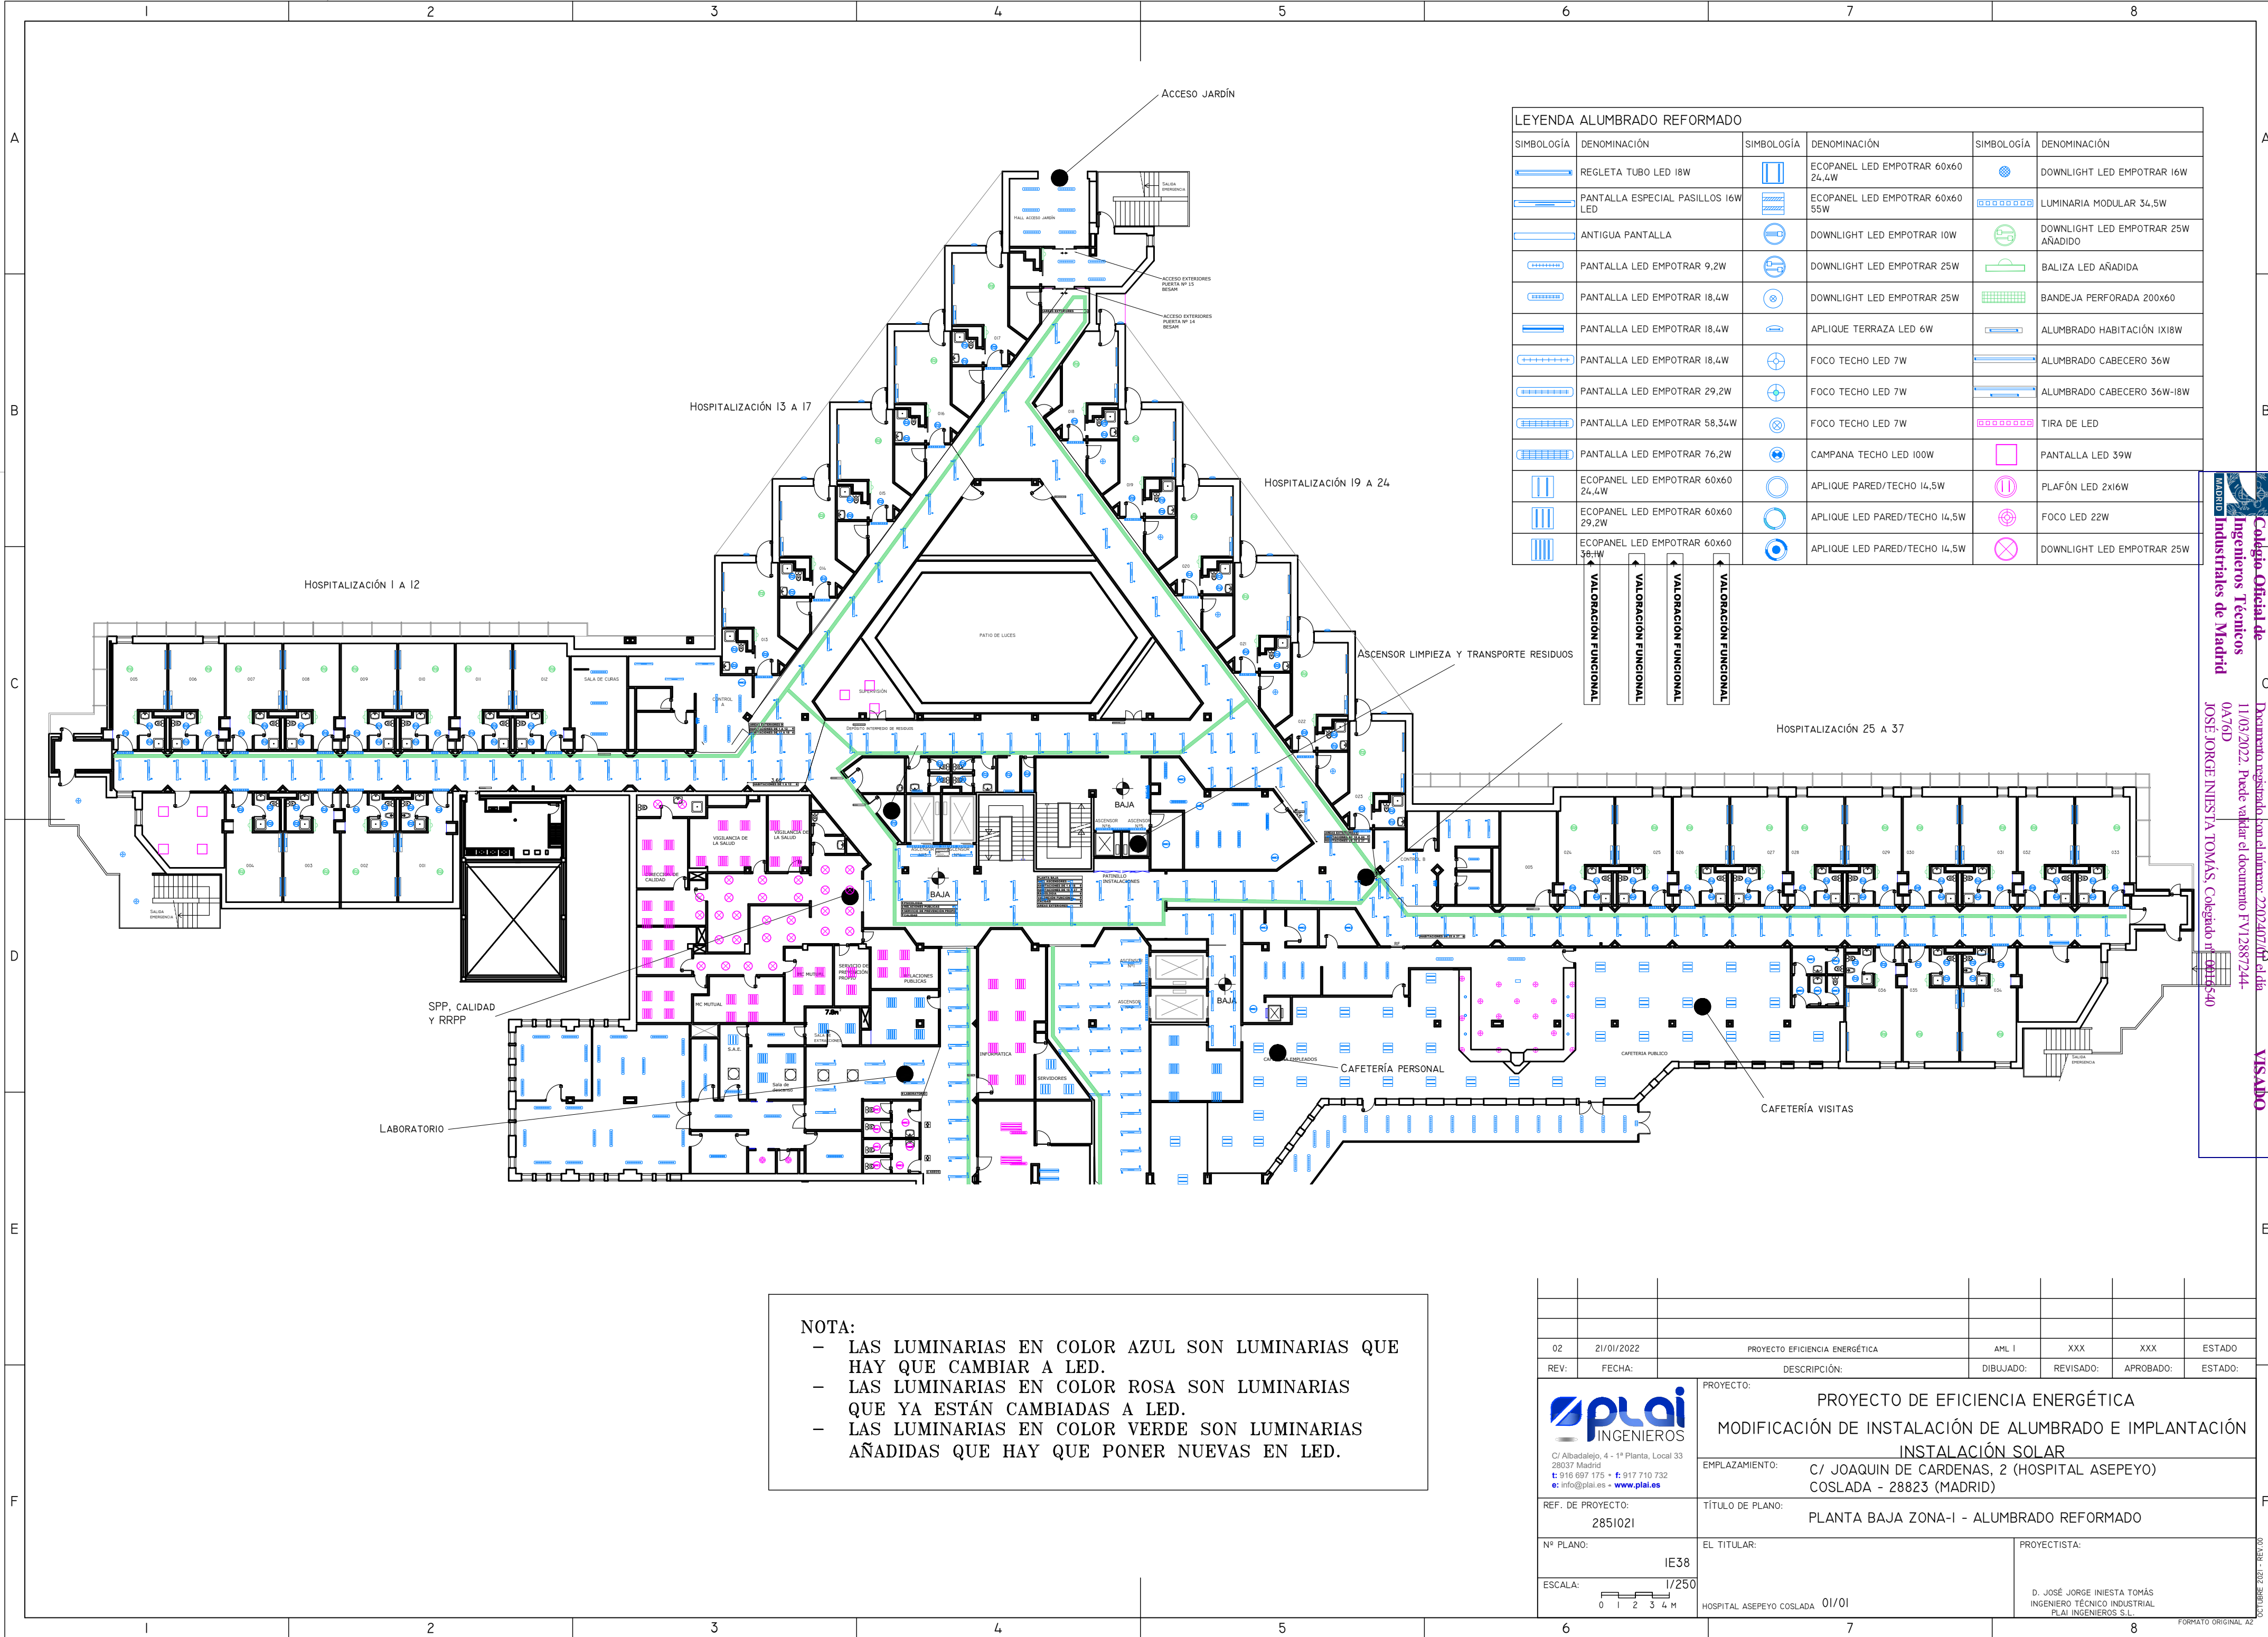



LEYENDA ALUMBRADO REFORMADO					
SIMBOLOGÍA	DENOMINACIÓN	SIMBOLOGÍA	DENOMINACIÓN	SIMBOLOGÍA	DENOMINACIÓN
	REGLETA TUBO LED 18W		ECOPANEL LED EMPOTRAR 60x60 24,4W		DOWNLIGHT LED EMPOTRAR 16W
	PANTALLA ESPECIAL PASILLOS 16W LED		ECOPANEL LED EMPOTRAR 60x60 55W		LUMINARIA MODULAR 34,5W
	ANTIGUA PANTALLA		DOWNLIGHT LED EMPOTRAR 10W		DOWNLIGHT LED EMPOTRAR 25W AÑADIDO
	PANTALLA LED EMPOTRAR 9,2W		DOWNLIGHT LED EMPOTRAR 25W		BALIZA LED AÑADIDA
	PANTALLA LED EMPOTRAR 18,4W		DOWNLIGHT LED EMPOTRAR 25W		BANDEJA PERFORADA 200x60
	PANTALLA LED EMPOTRAR 18,4W		APLIQUE TERRAZA LED 6W		ALUMBRADO HABITACIÓN 1x18W
	PANTALLA LED EMPOTRAR 18,4W		FOCO TECHO LED 7W		ALUMBRADO CABECERO 36W
	PANTALLA LED EMPOTRAR 29,2W		FOCO TECHO LED 7W		ALUMBRADO CABECERO 36W-18W
	PANTALLA LED EMPOTRAR 58,34W		FOCO TECHO LED 7W		TIRA DE LED
	PANTALLA LED EMPOTRAR 76,2W		CAMPANA TECHO LED 100W		PANTALLA LED 39W
	ECOPANEL LED EMPOTRAR 60x60 24,4W		APLIQUE PARED/TECHO 14,5W		PLAFÓN LED 2x16W
	ECOPANEL LED EMPOTRAR 60x60 29,2W		APLIQUE LED PARED/TECHO 14,5W		FOCO LED 22W
	ECOPANEL LED EMPOTRAR 60x60 39,1W		APLIQUE LED PARED/TECHO 14,5W		DOWNLIGHT LED EMPOTRAR 25W

NOTA:

- LAS LUMINARIAS EN COLOR AZUL SON LUMINARIAS QUE HAY QUE CAMBIAR A LED.
- LAS LUMINARIAS EN COLOR ROSA SON LUMINARIAS QUE YA ESTÁN CAMBIADAS A LED.
- LAS LUMINARIAS EN COLOR VERDE SON LUMINARIAS AÑADIDAS QUE HAY QUE PONER NUEVAS EN LED.

02	21/01/2022	PROYECTO EFICIENCIA ENERGÉTICA	AML I	XXX	XXX	ESTADO
REV:	FECHA:	DESCRIPCIÓN:	DIBUJADO:	REVISADO:	APROBADO:	ESTADO:
		PROYECTO: PROYECTO DE EFICIENCIA ENERGÉTICA MODIFICACIÓN DE INSTALACIÓN DE ALUMBRADO E IMPLANTACIÓN INSTALACIÓN SOLAR				
C/ Albadalejo, 4 - 1ª Planta, Local 33 28037 Madrid t: 916 697 175 • f: 917 710 732 e: info@plai.es • www.plai.es		EMPLAZAMIENTO: C/ JOAQUIN DE CARDENAS, 2 (HOSPITAL ASEPEYO) COSLADA - 28823 (MADRID)				
REF. DE PROYECTO: 2851021		TÍTULO DE PLANO: PLANTA BAJA ZONA-I - ALUMBRADO REFORMADO				
Nº PLANO: IE38		EL TITULAR:		PROYECTISTA:		
ESCALA: 1/250 0 1 2 3 4 M		HOSPITAL ASEPEYO COSLADA 01/01		D. JOSÉ JORGE INIESTA TOMÁS INGENIERO TÉCNICO INDUSTRIAL PLAI INGENIEROS S.L.		

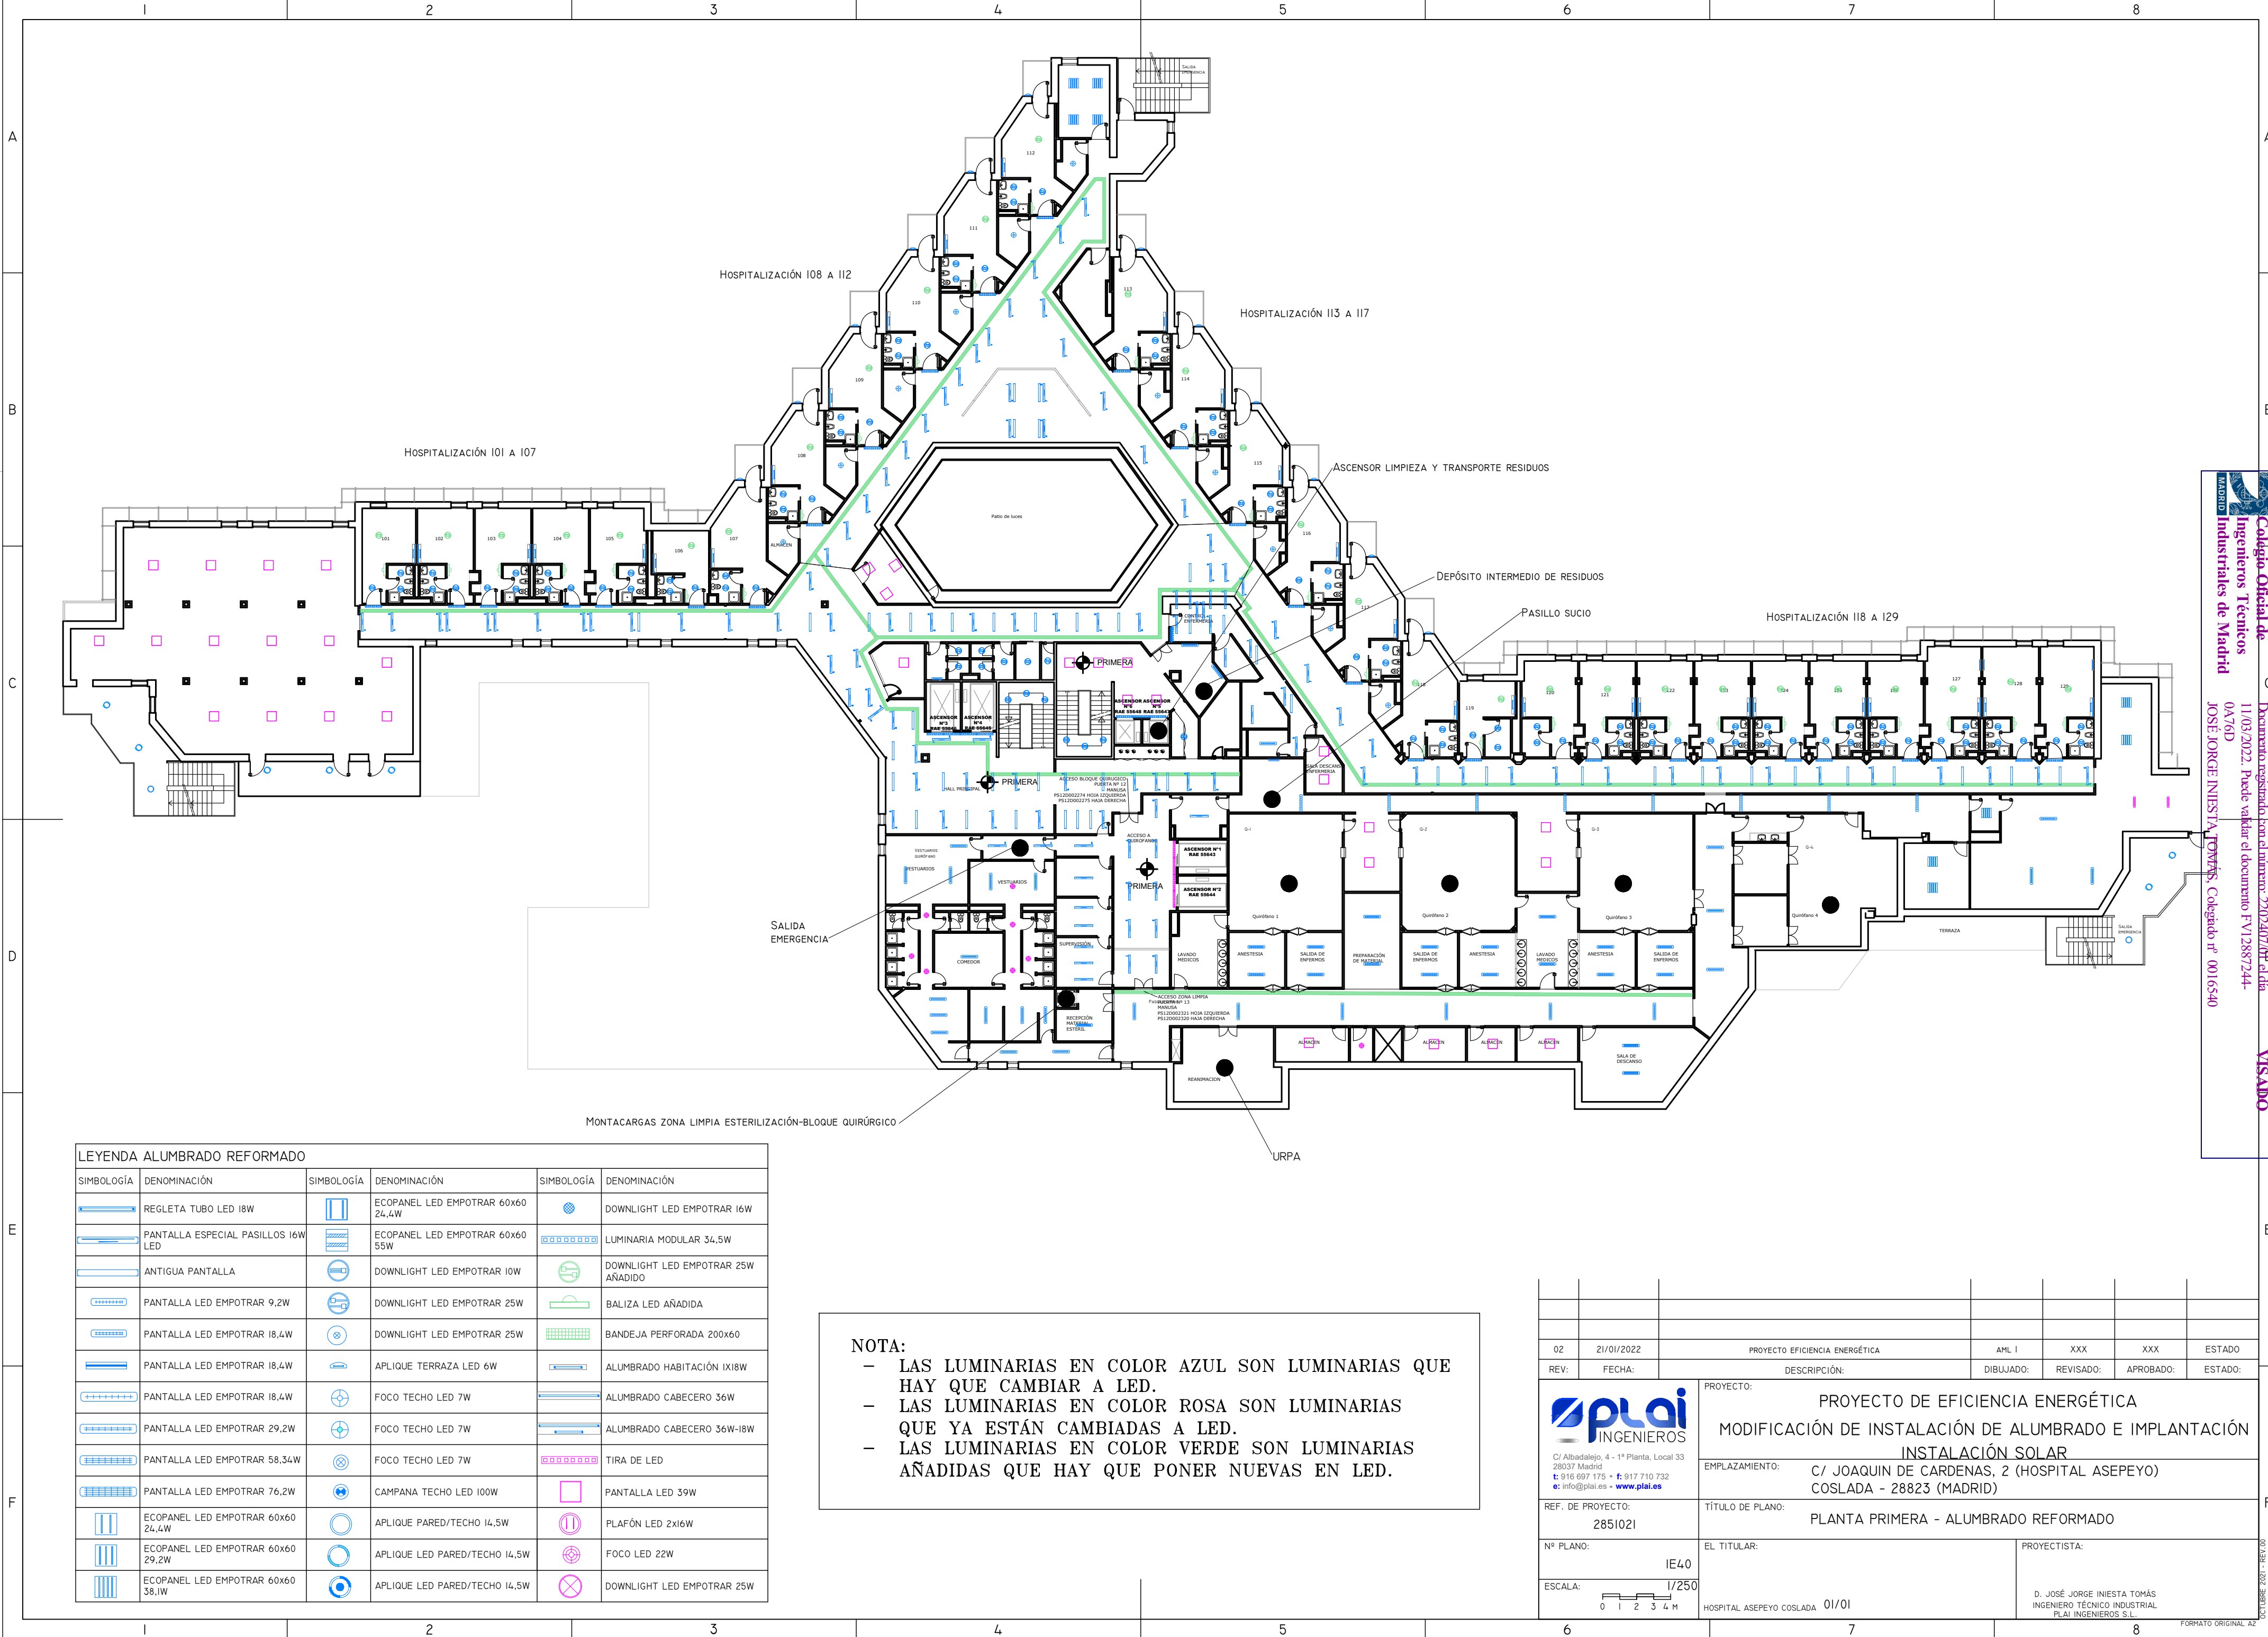

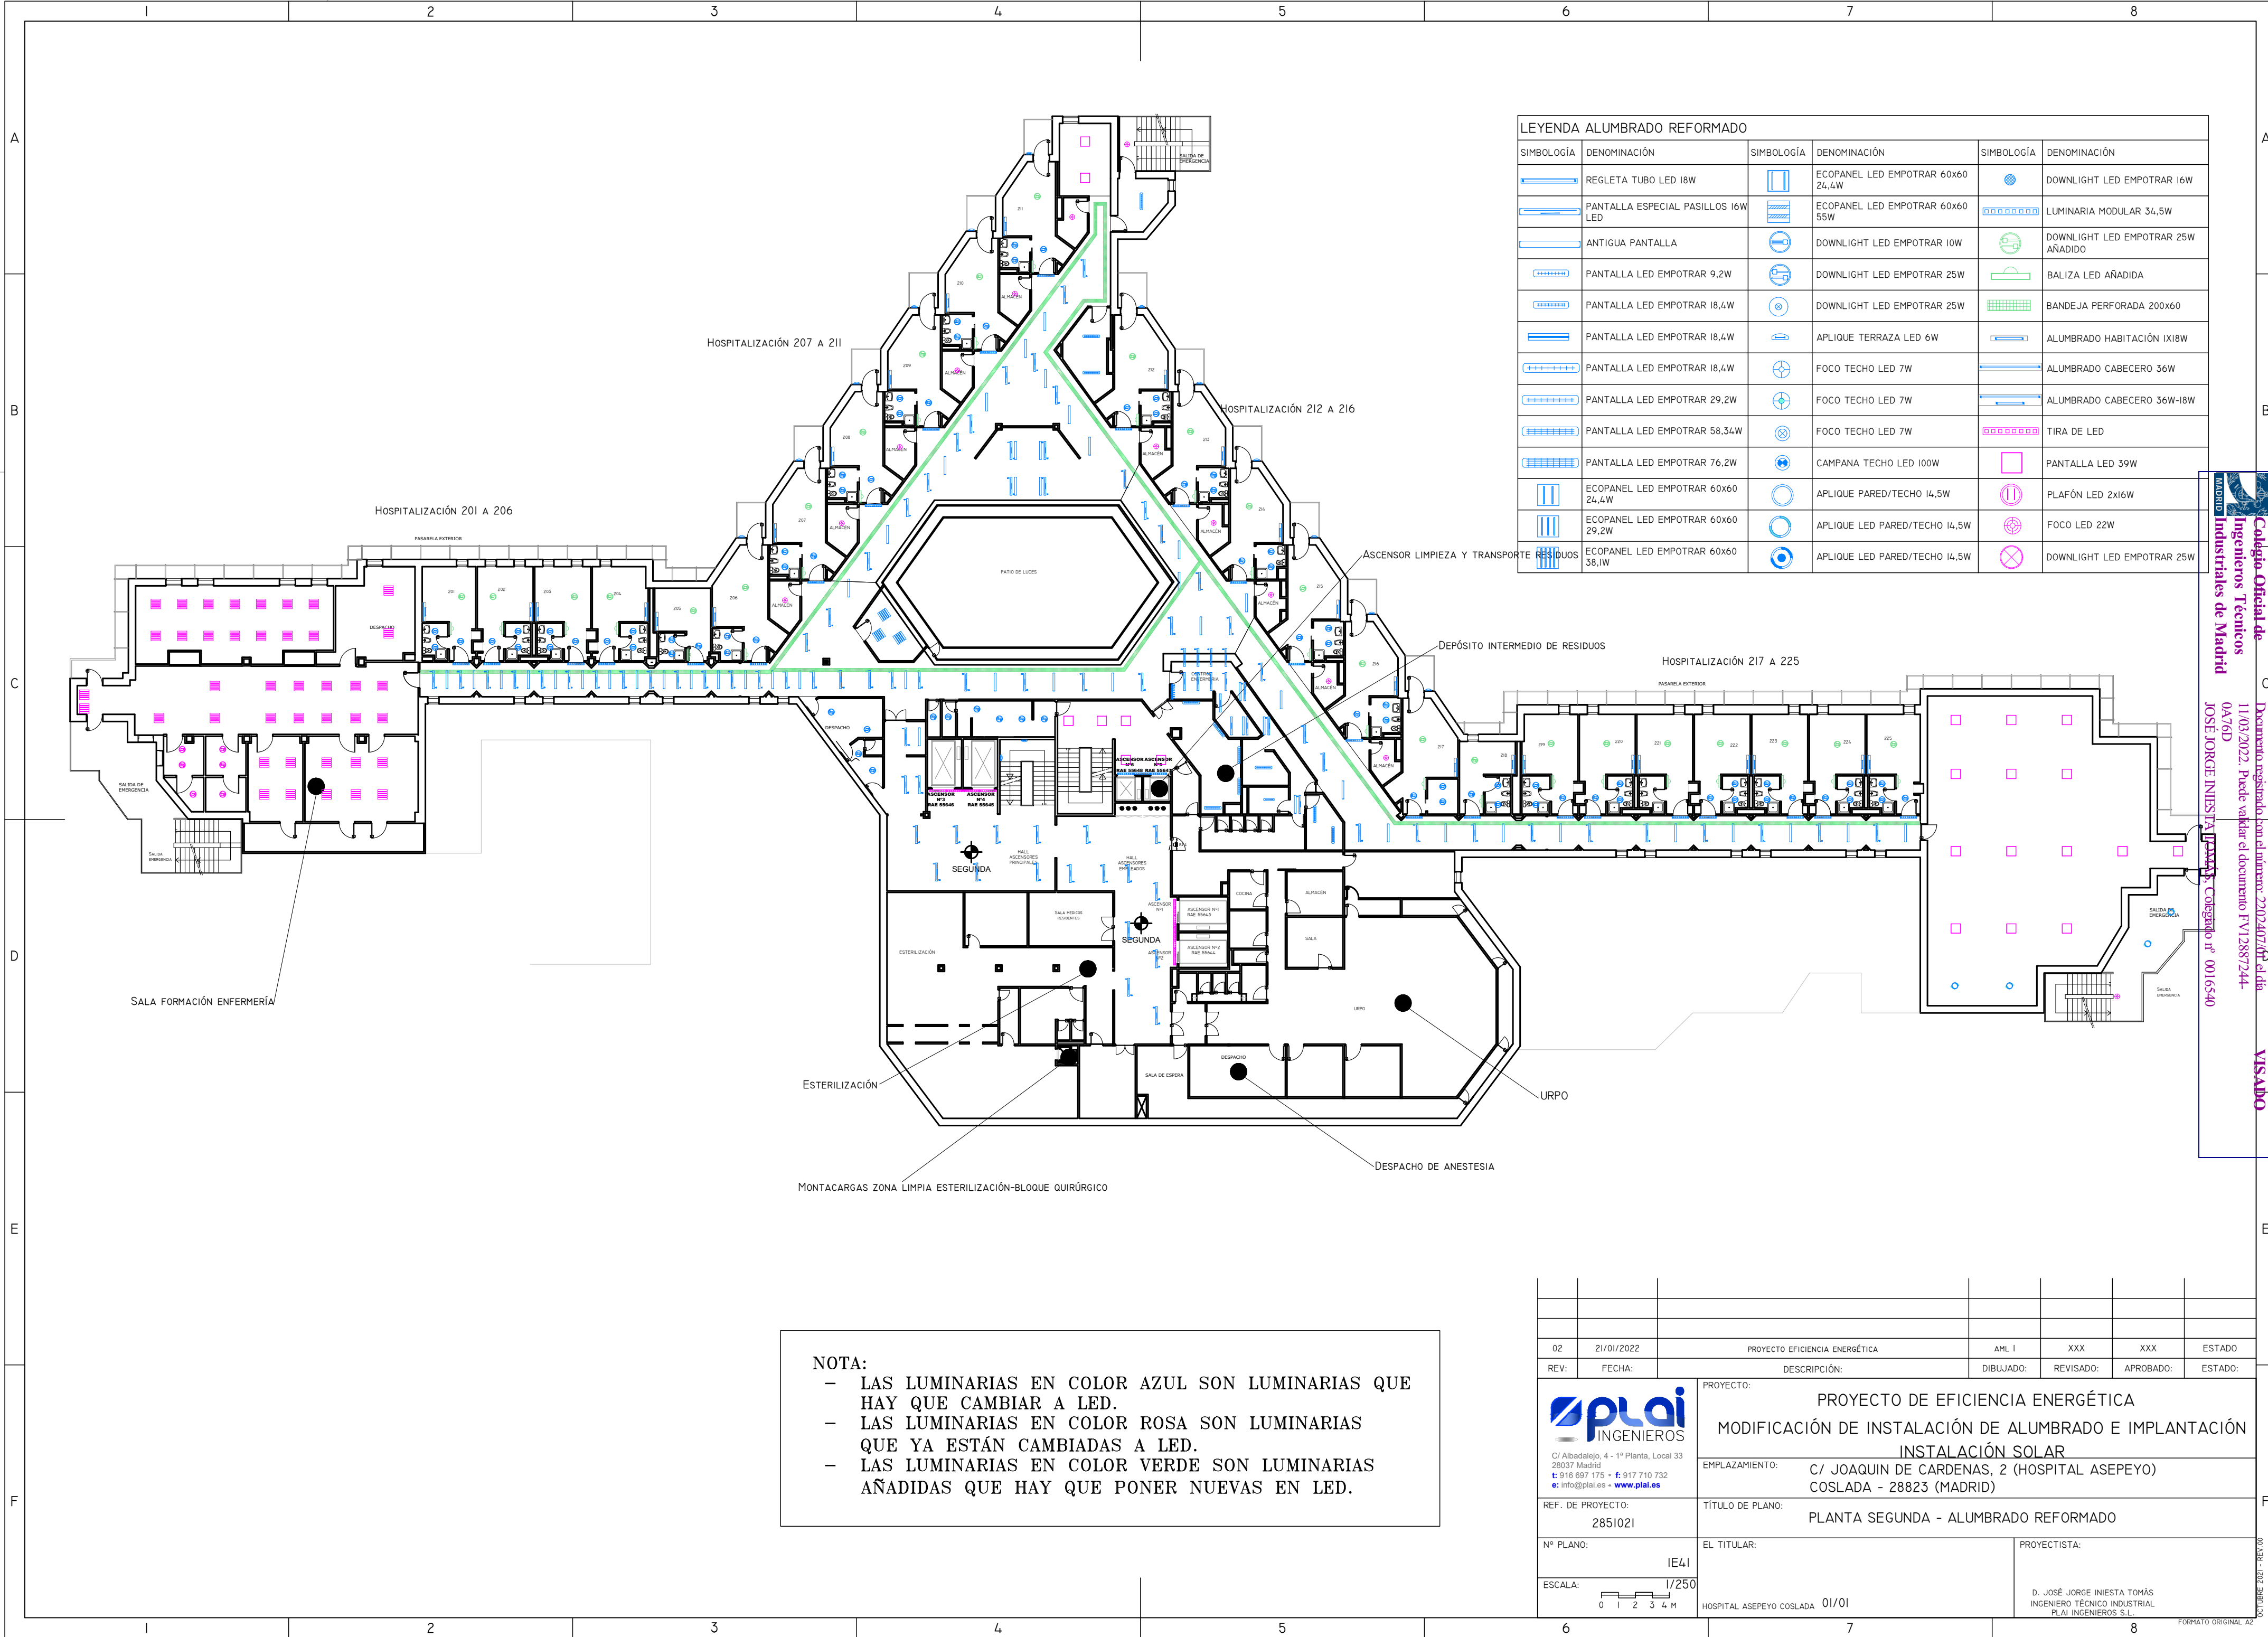

LEYENDA ALUMBRADO REFORMADO					
SIMBOLOGÍA	DENOMINACIÓN	SIMBOLOGÍA	DENOMINACIÓN	SIMBOLOGÍA	DENOMINACIÓN
	REGLETA TUBO LED 18W		ECOPANEL LED EMPOTRAR 60x60 24,4W		DOWNLIGHT LED EMPOTRAR 16W
	PANTALLA ESPECIAL PASILLOS 16W LED		ECOPANEL LED EMPOTRAR 60x60 55W		LUMINARIA MODULAR 34,5W
	ANTIGUA PANTALLA		DOWNLIGHT LED EMPOTRAR 10W		DOWNLIGHT LED EMPOTRAR 25W AÑADIDO
	PANTALLA LED EMPOTRAR 9,2W		DOWNLIGHT LED EMPOTRAR 25W		BALIZA LED AÑADIDA
	PANTALLA LED EMPOTRAR 18,4W		DOWNLIGHT LED EMPOTRAR 25W		BANDEJA PERFORADA 200x60
	PANTALLA LED EMPOTRAR 18,4W		APLIQUE TERRAZA LED 6W		ALUMBRADO HABITACIÓN IXI8W
	PANTALLA LED EMPOTRAR 18,4W		FOCO TECHO LED 7W		ALUMBRADO CABECERO 36W
	PANTALLA LED EMPOTRAR 29,2W		FOCO TECHO LED 7W		ALUMBRADO CABECERO 36W-18W
	PANTALLA LED EMPOTRAR 58,34W		FOCO TECHO LED 7W		TIRA DE LED
	PANTALLA LED EMPOTRAR 76,2W		CAMPANA TECHO LED 100W		PANTALLA LED 39W
	ECOPANEL LED EMPOTRAR 60x60 24,4W		APLIQUE PARED/TECHO I4,5W		PLAFÓN LED 2x16W
	ECOPANEL LED EMPOTRAR 60x60 29,2W		APLIQUE LED PARED/TECHO I4,5W		FOCO LED 22W
	ECOPANEL LED EMPOTRAR 60x60 38,1W		APLIQUE LED PARED/TECHO I4,5W		DOWNLIGHT LED EMPOTRAR 25W

NOTA:

- LAS LUMINARIAS EN COLOR AZUL SON LUMINARIAS QUE HAY QUE CAMBIAR A LED.
- LAS LUMINARIAS EN COLOR ROSA SON LUMINARIAS QUE YA ESTÁN CAMBIADAS A LED.
- LAS LUMINARIAS EN COLOR VERDE SON LUMINARIAS AÑADIDAS QUE HAY QUE PONER NUEVAS EN LED.

02	21/01/2022	PROYECTO EFICIENCIA ENERGÉTICA	AML I	XXX	XXX	ESTADO
REV:	FECHA:	DESCRIPCIÓN:	DIBUJADO:	REVISADO:	APROBADO:	ESTADO:
		PROYECTO: PROYECTO DE EFICIENCIA ENERGÉTICA MODIFICACIÓN DE INSTALACIÓN DE ALUMBRADO E IMPLANTACIÓN INSTALACIÓN SOLAR				
C/ Albadalejo, 4 - 1ª Planta, Local 33 28037 Madrid t: 916 697 175 • f: 917 710 732 e: info@plai.es • www.plai.es		EMPLAZAMIENTO: C/ JOAQUIN DE CARDENAS, 2 (HOSPITAL ASEPEYO) COSLADA - 28823 (MADRID)				
REF. DE PROYECTO: 2851021		TÍTULO DE PLANO: PLANTA SEGUNDA - ALUMBRADO REFORMADO				
Nº PLANO: IE41		EL TITULAR:		PROYECTISTA:		
ESCALA: 1/250 0 1 2 3 4 M		HOSPITAL ASEPEYO COSLADA 01/01		D. JOSÉ JORGE INIESTA TOMÁS INGENIERO TÉCNICO INDUSTRIAL PLAI INGENIEROS S.L.		