



PROYECTO B. Y E. DE REMODELACIÓN DE LOCAL PARA CENTRO ASISTENCIAL. C/ SAN CRISTOBAL, 8 ESQ. C/ALMERÍA - POZOBLANCO -



PLANO DE: SITUACION
PROMOTOR: ASEPEYO

19/12/2016


ESCALA
1/2000

PLANO Nº

01

miguel angel alaez dueñas **ARQUITECTO** C/Huelva esq. a C/Luis Buñuel - miguel.alaez@coacordoba.net - 627 531 481



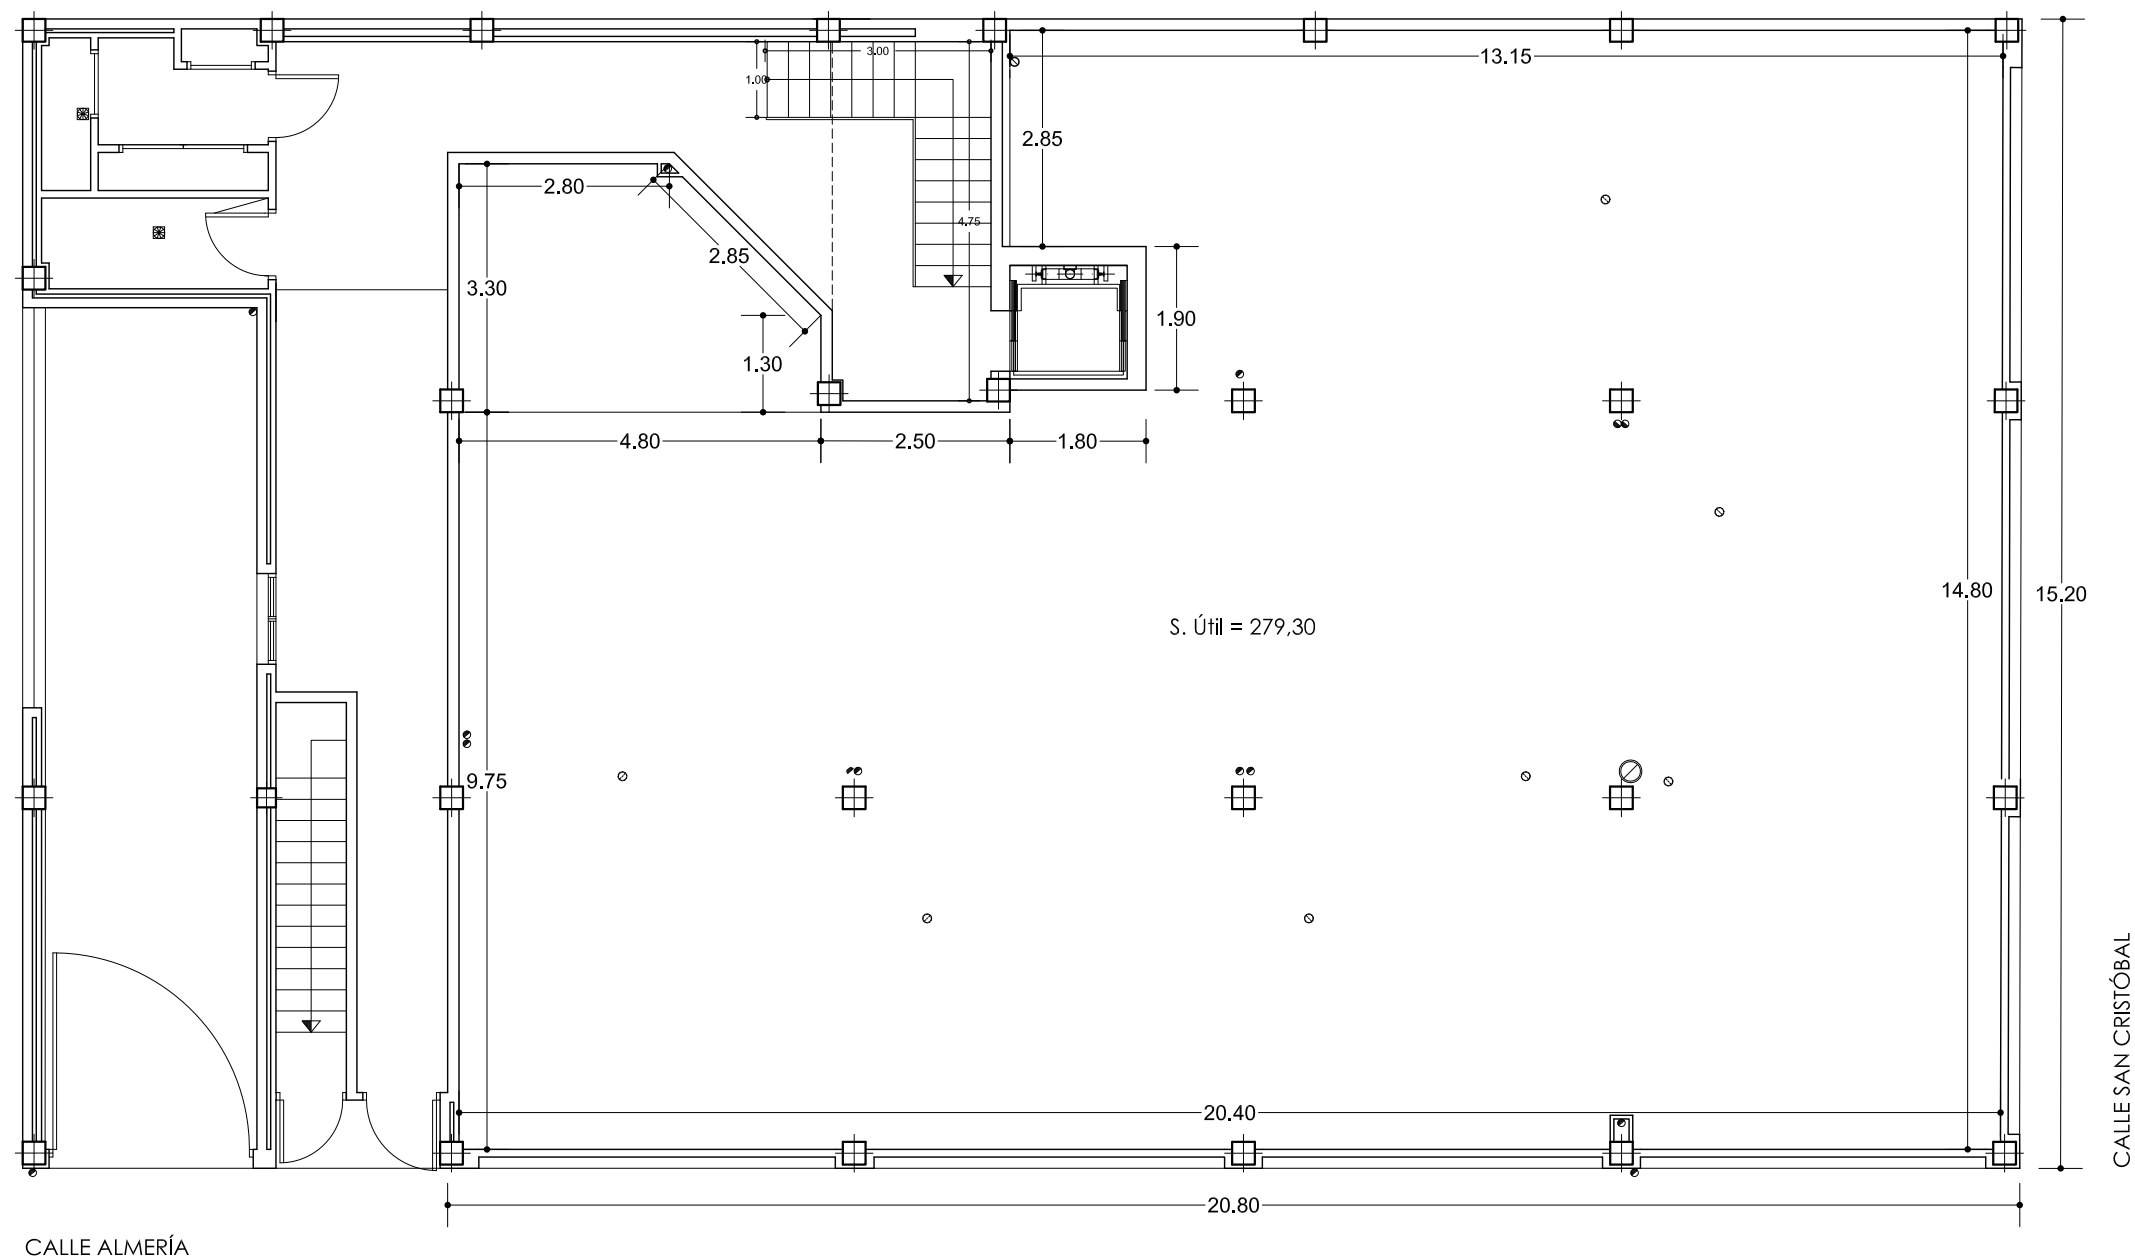

CALLE ALMERÍA

CALLE SAN CRISTÓBAL



PROYECTO B. Y E. DE REMODELACIÓN DE LOCAL PARA CENTRO ASISTENCIAL. C/ SAN CRISTOBAL, 8 ESQ. C/ALMERÍA - POZOBLANCO -



PLANO DE: ESTADO ACTUAL
PROMOTOR: ASEPEYO


19/12/2016

ESCALA
1/100

PLANO Nº

02

miguel angel alaez dueñas **ARQUITECTO** C/Huelva esq. a C/Luis Buñuel - miguel.alaez@coacordoba.net - 627 531 481

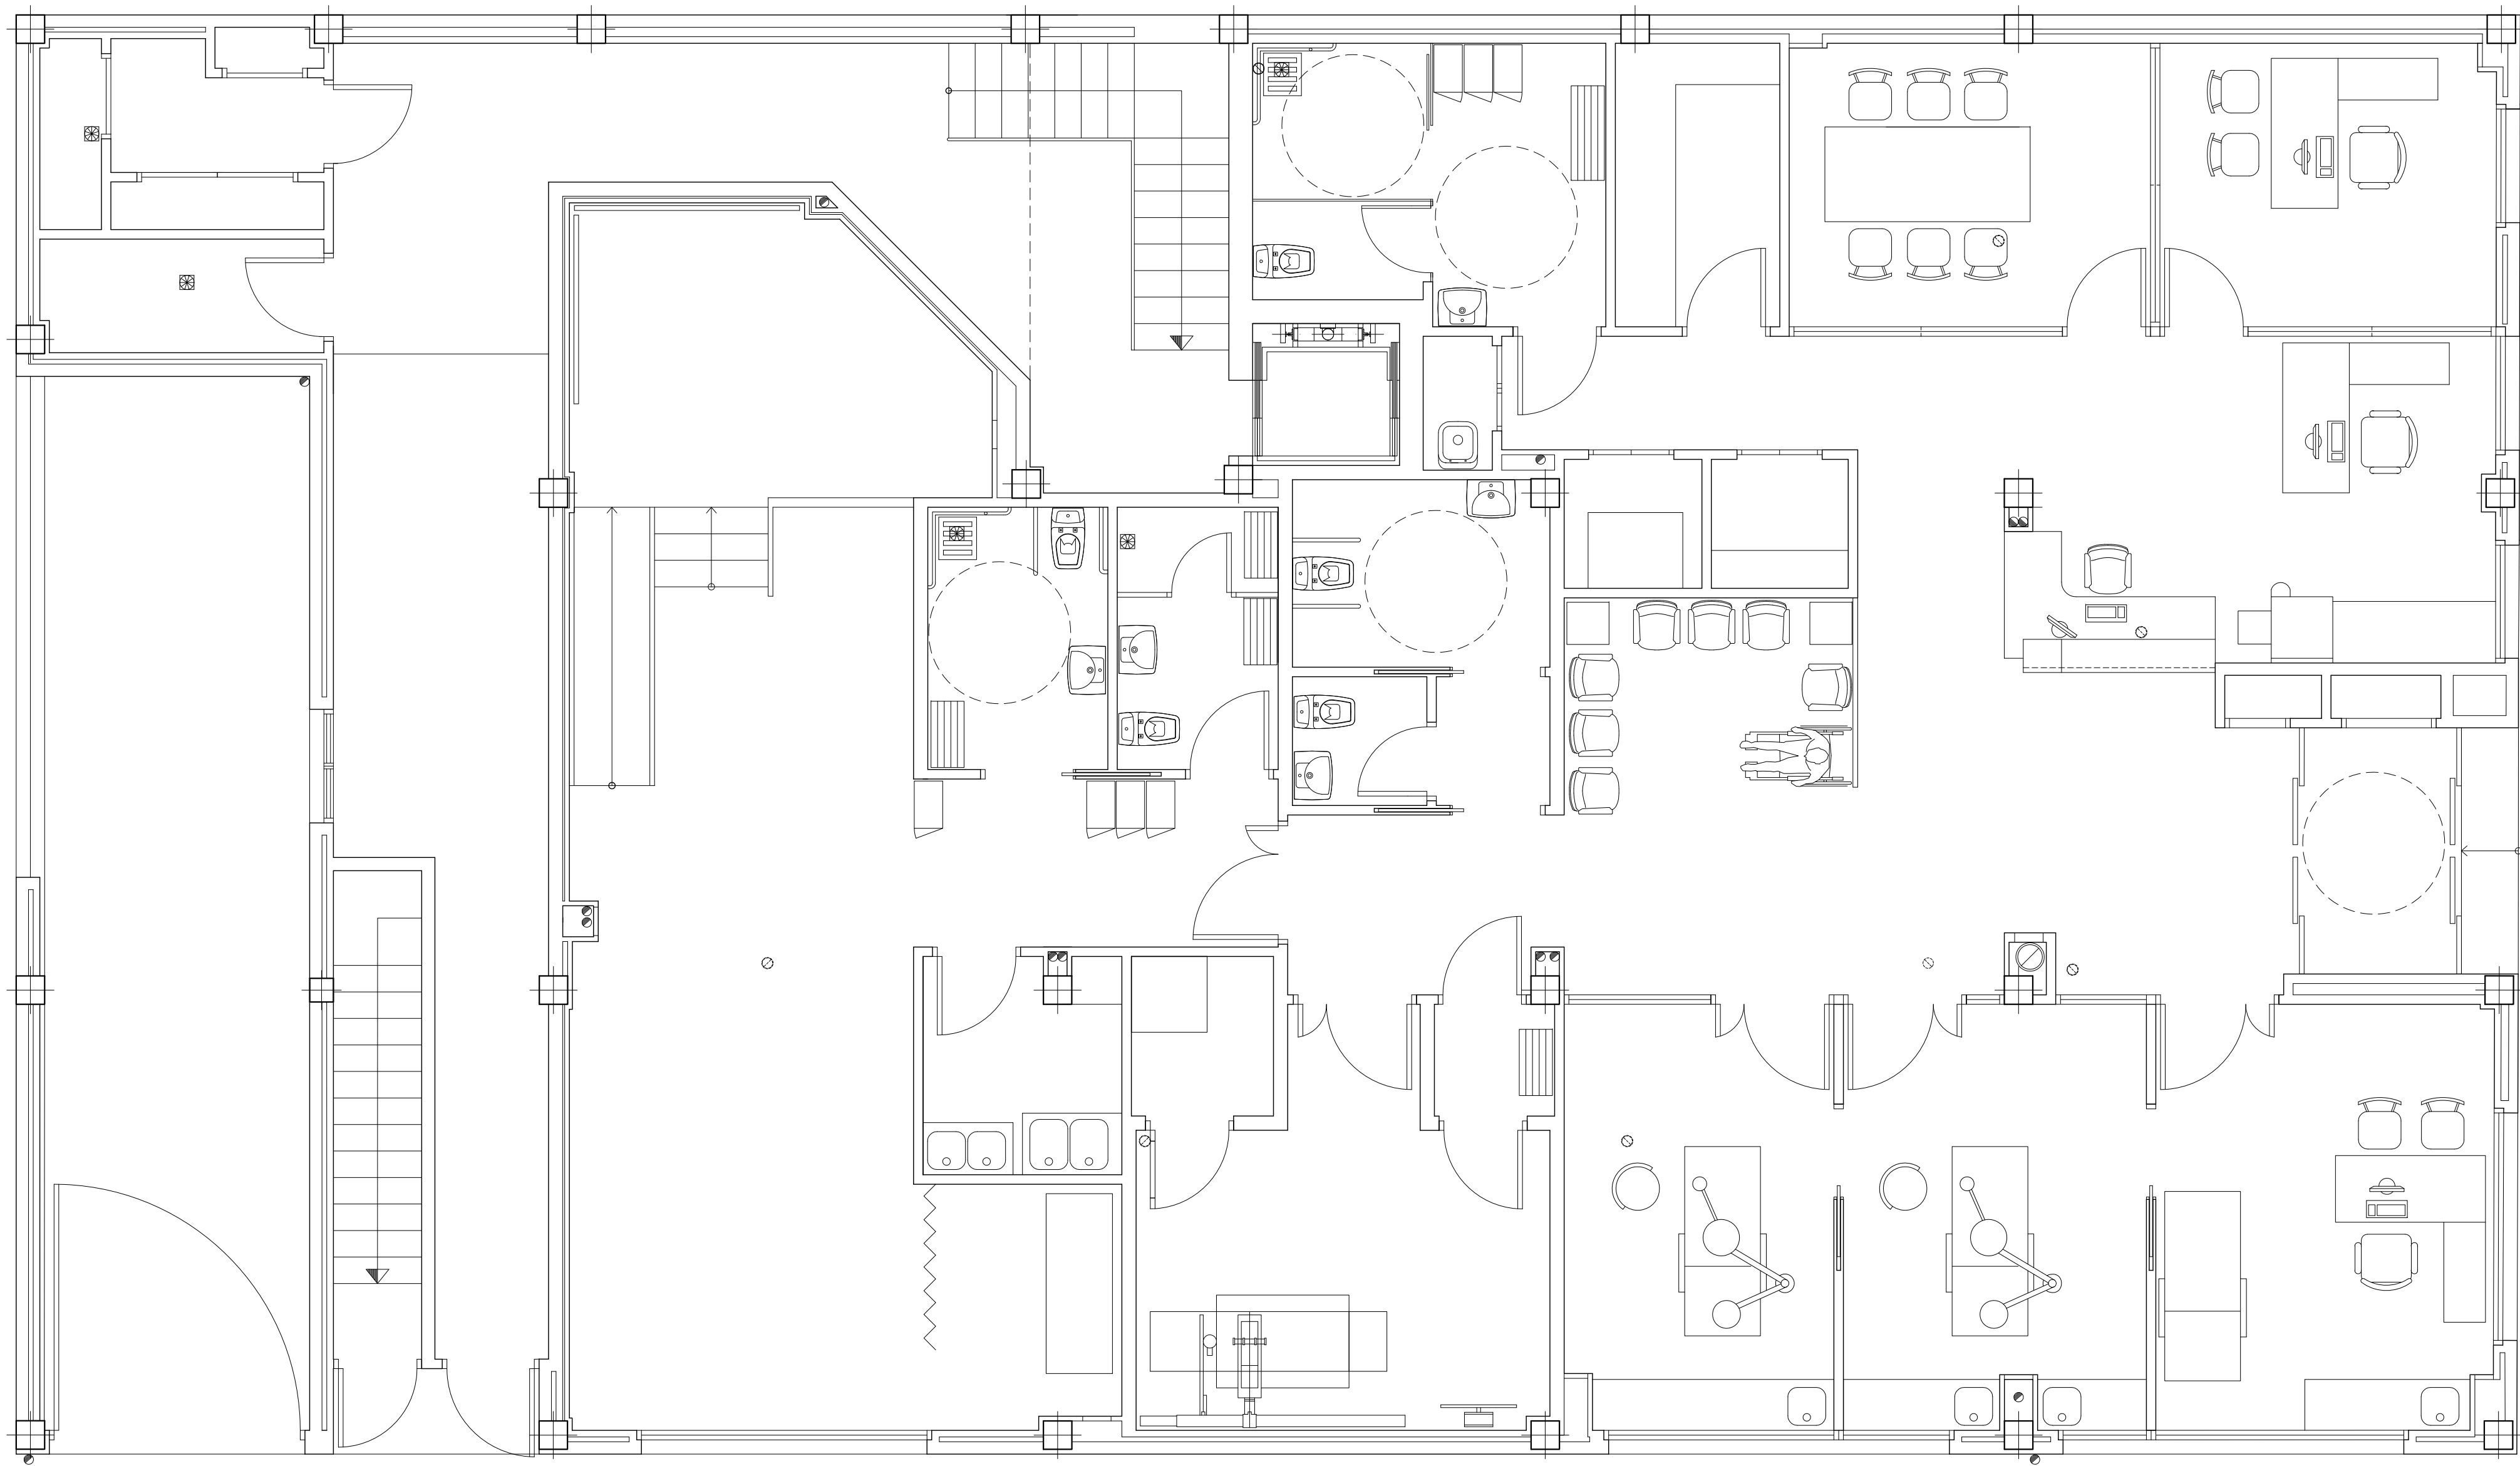

PROYECTO B. Y E. DE REMODELACIÓN DE LOCAL PARA CENTRO ASISTENCIAL. C/ SAN CRISTOBAL, 8 ESQ. C/ALMERÍA - POZOBLANCO -




PLANO DE: DISTRIBUCIÓN
PROMOTOR: ASEPEYO

19/12/2016

ESCALA
1/50

PLANO Nº
03

miguel angel alaez dueñas ARQUITECTO C/ Nueva eq. a C/ Luis Buñuel - miguel.alaez@coacordoba.net - 687 531 461

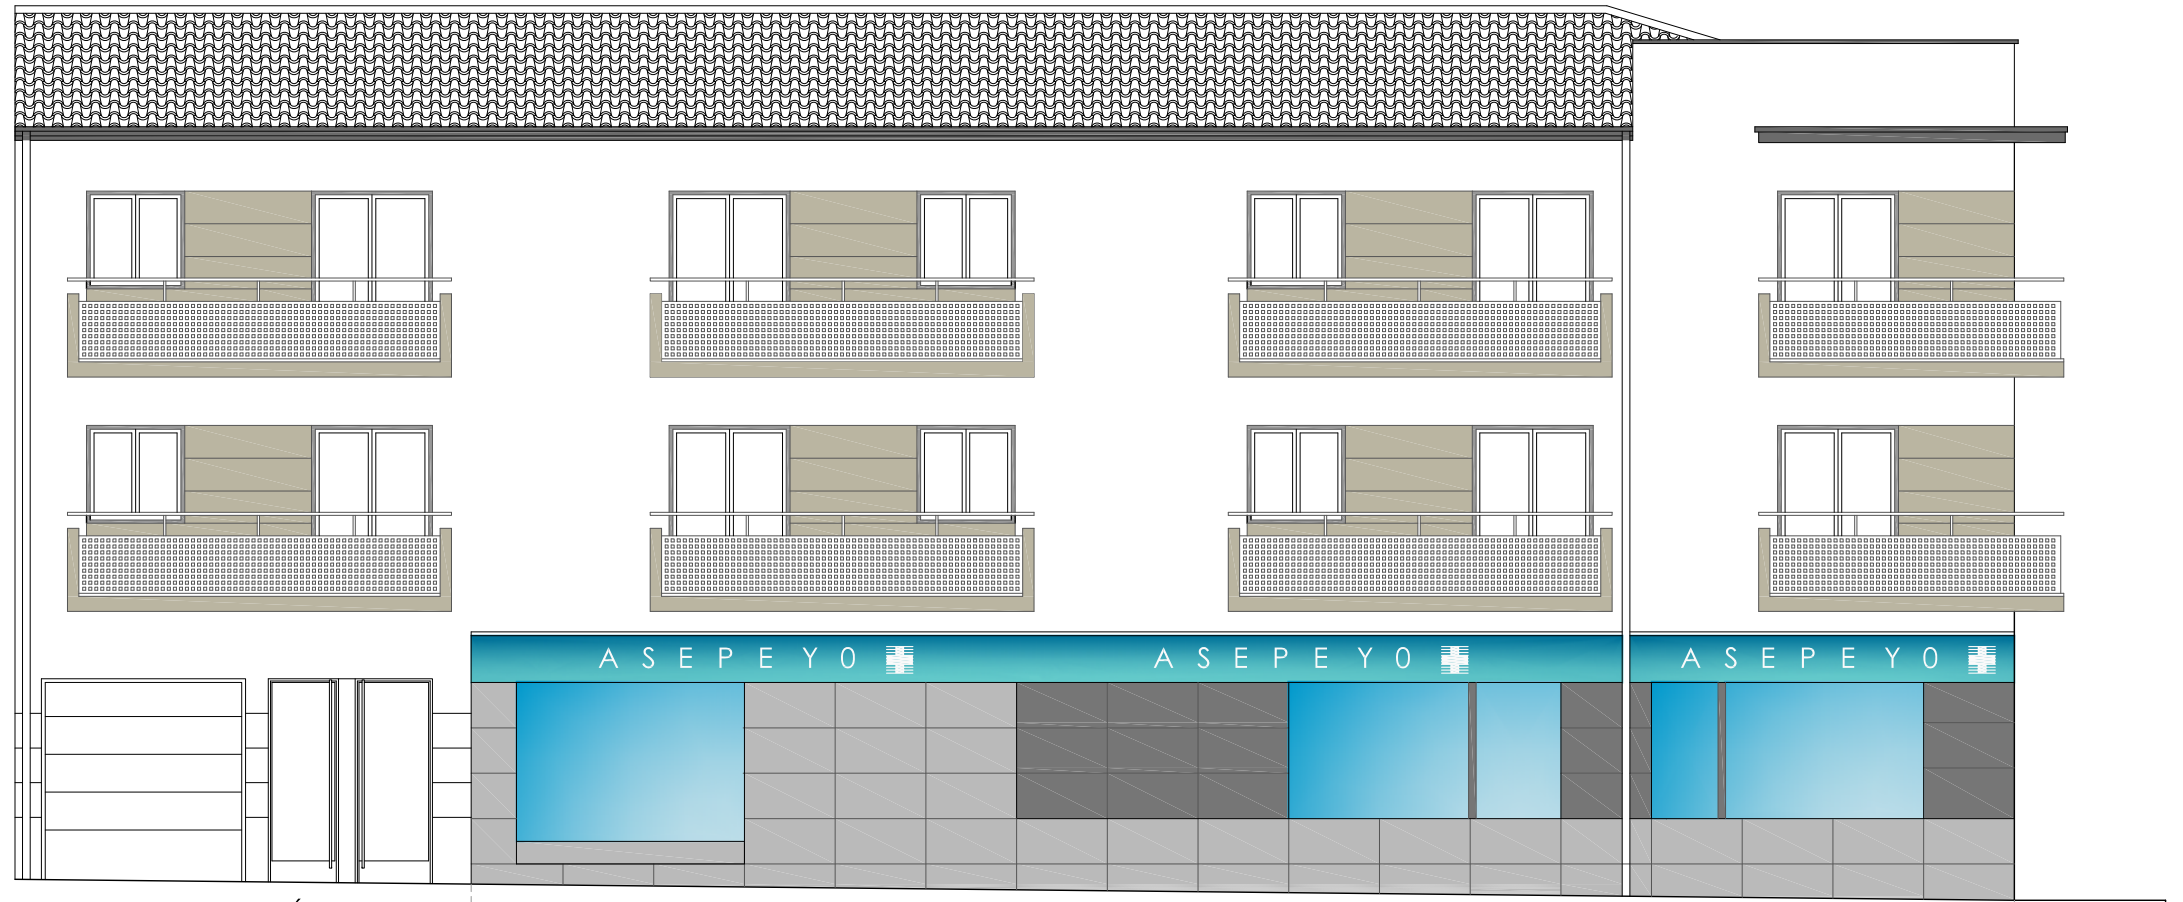

ALZADO CALLE ALMERÍA



ALZADO CALLE SAN CRISTÓBAL

PROYECTO B. Y E. DE REMODELACIÓN DE LOCAL PARA CENTRO ASISTENCIAL. C/ SAN CRISTOBAL, 8 ESQ. C/ALMERÍA - POZOBLANCO -




PLANO DE: ALZADOS
PROMOTOR: ASEPEYO

19/12/2016

ESCALA
1/100

PLANO Nº
04


miguel angel alaez dueñas **ARQUITECTO** C/Huelva esq. a C/Luis Buñuel - miguel.alaez@coacordoba.net - 627 531 481

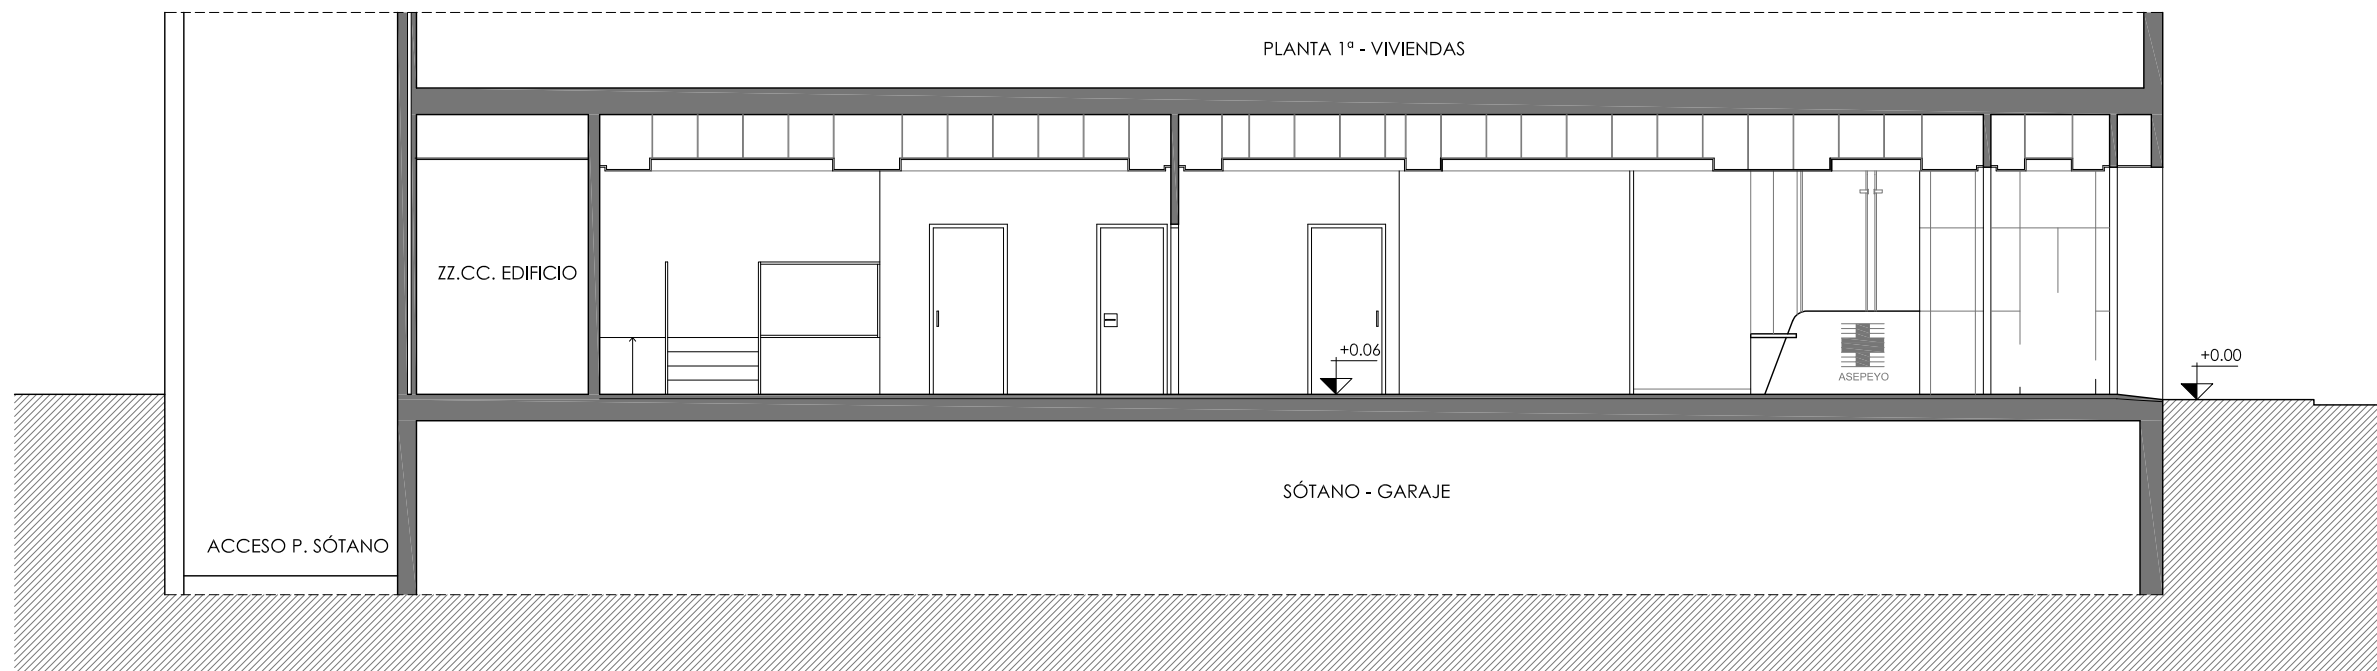

SECCION LONGITUDINAL



SECCION TRANSVERSAL

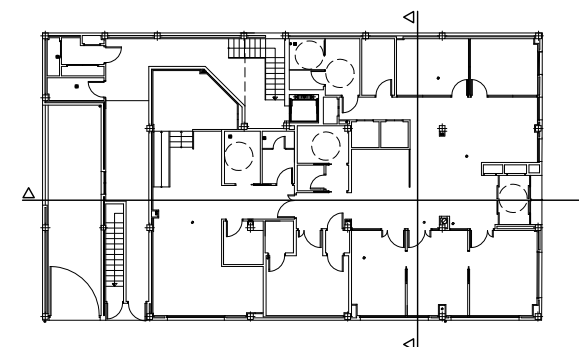

PROYECTO B. Y E. DE REMODELACIÓN DE LOCAL PARA CENTRO ASISTENCIAL. C/ SAN CRISTOBAL, 8 ESQ. C/ALMERÍA - POZOBLANCO -



PLANO DE: SECCIONES
PROMOTOR: ASEPEYO


19/12/2016

ESCALA
1/100

PLANO Nº

05

miguel angel alaez dueñas **ARQUITECTO** C/Huelva esq. a C/Luis Buñuel - miguel.alaez@coacordoba.net - 627 531 481

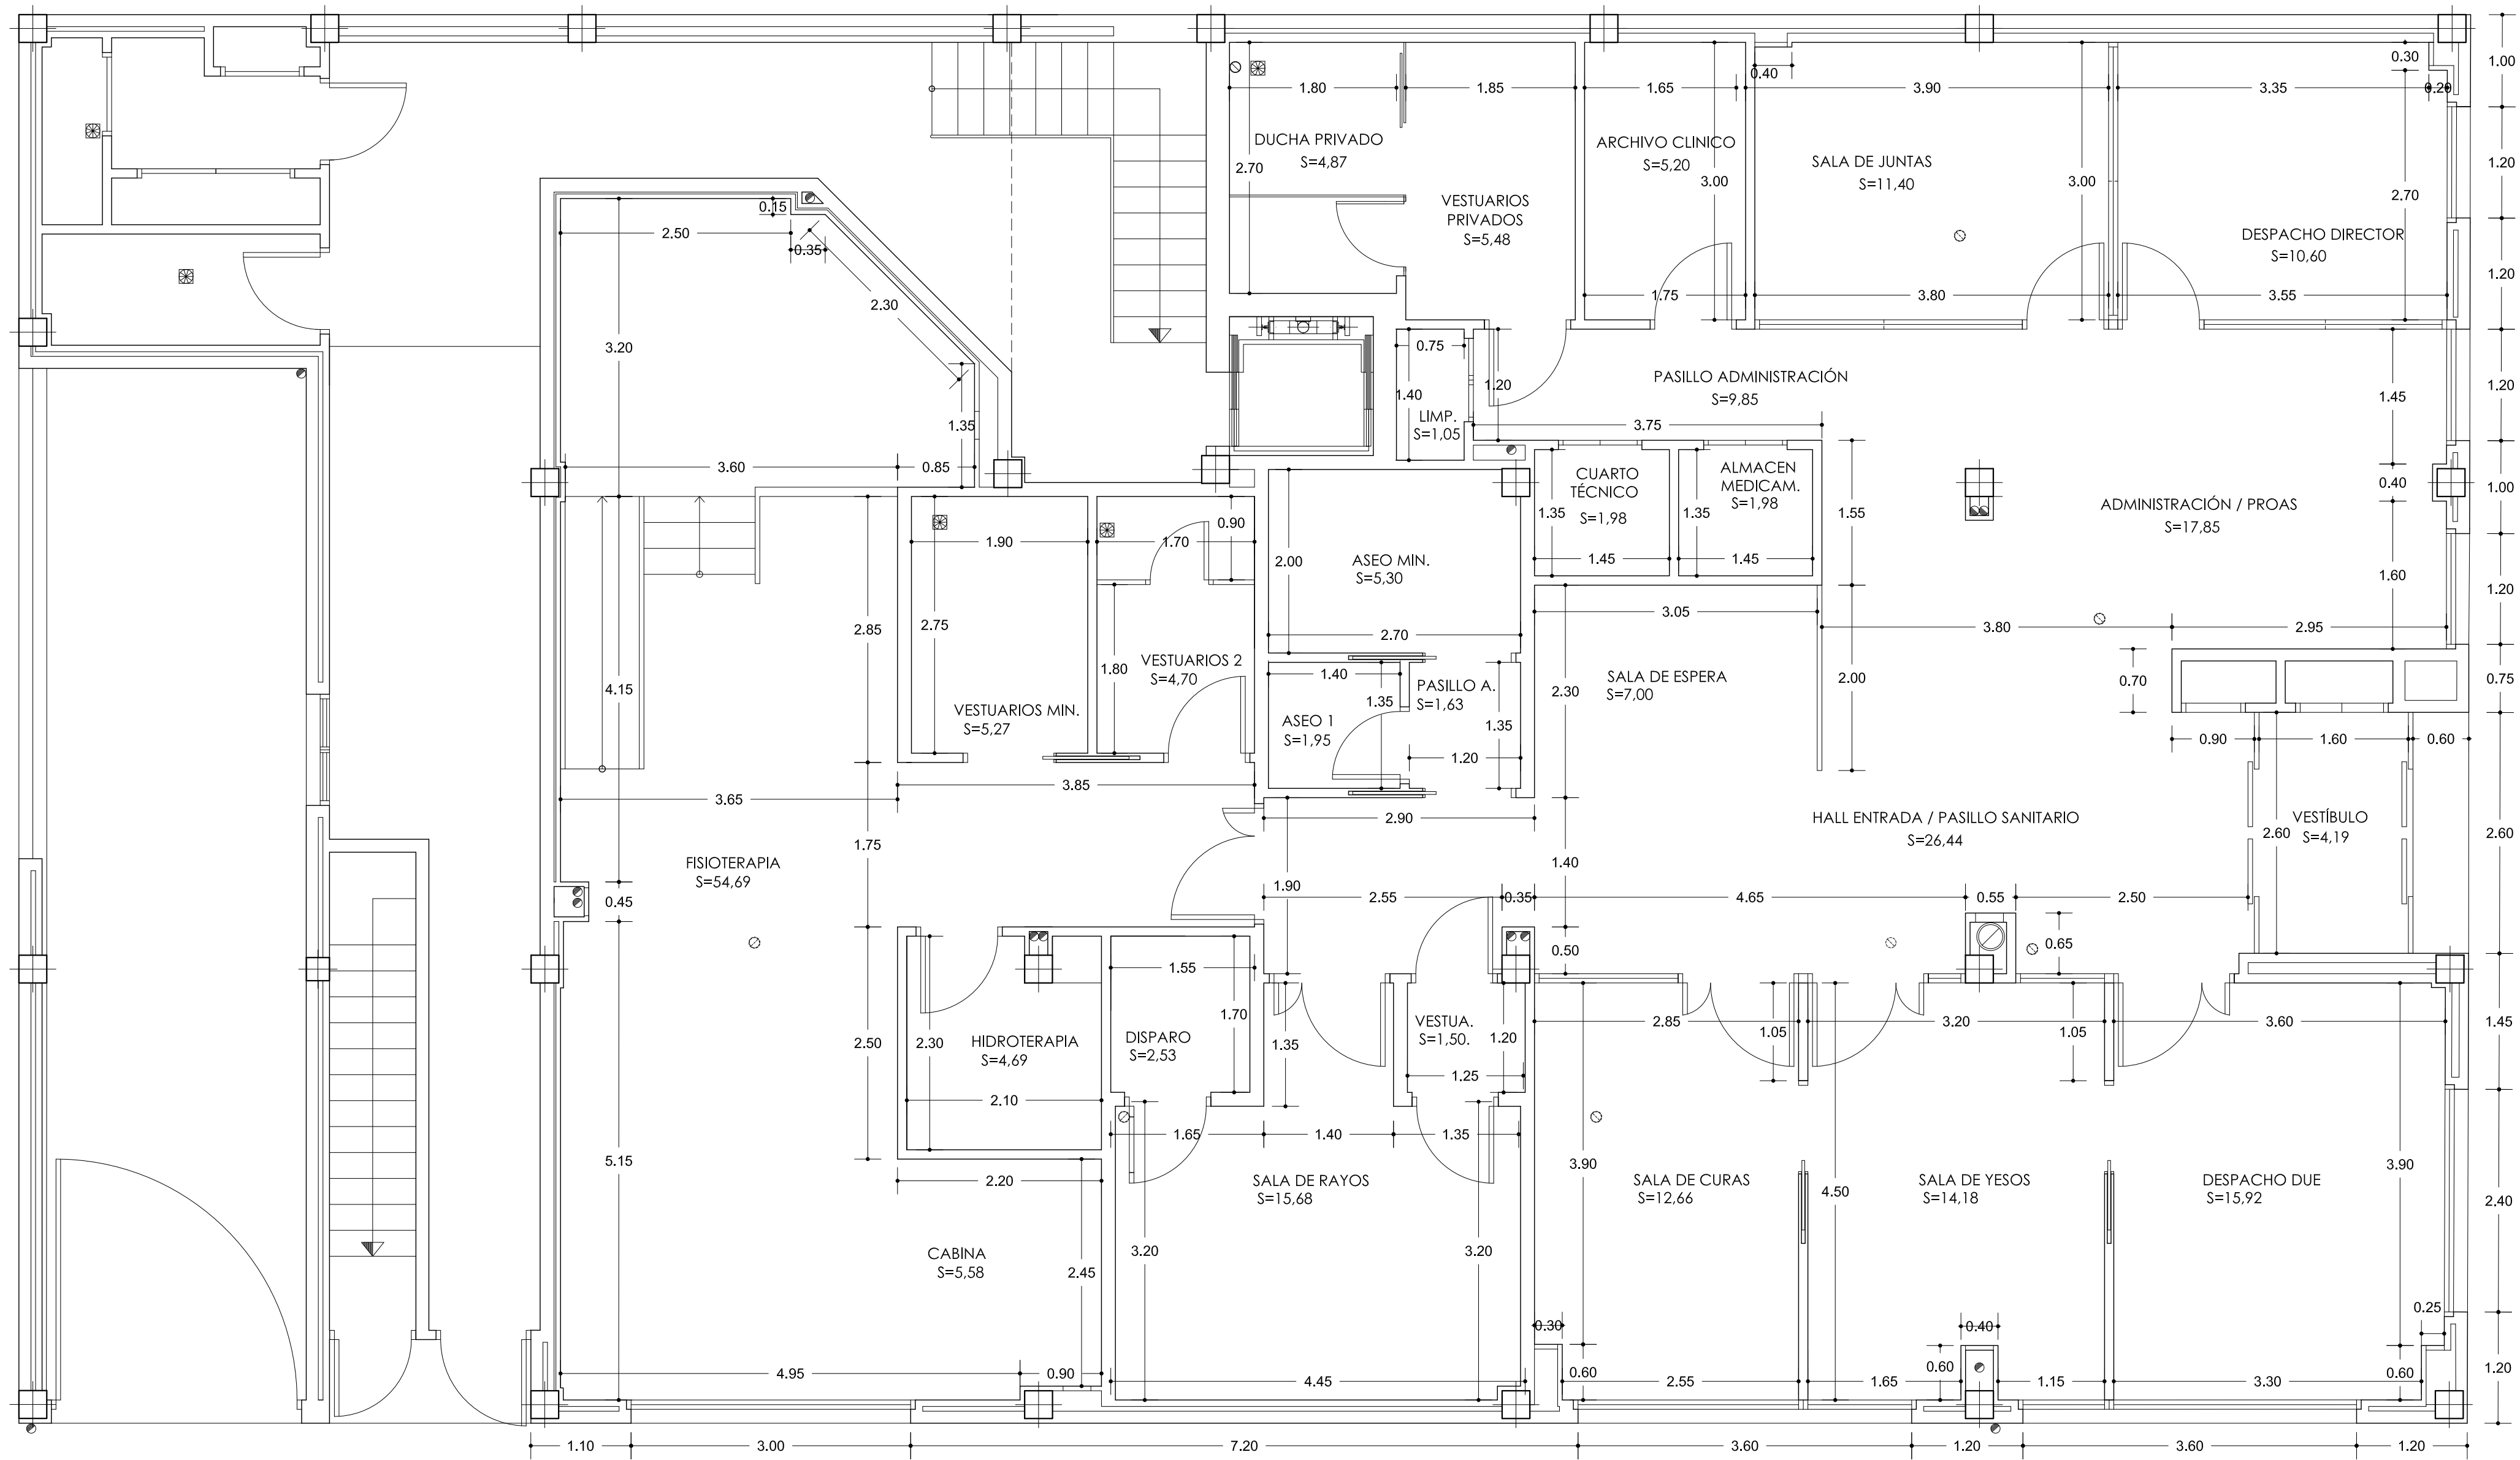

PROYECTO B. Y E. DE REMODELACIÓN DE LOCAL PARA CENTRO ASISTENCIAL. C/ SAN CRISTOBAL, 8 ESQ. C/ALMERÍA - POZOBLANCO -




PLANO DE: COTAS Y SUPERFICIES
PROMOTOR: ASEPEYO

19/12/2016

ESCALA
1/50

PLANO Nº
06


miguel angel alaez dueñas ARQUITECTO C/Buelva exq. a C/luiz Buñuel - miguel.alaez@coacordoba.net - 687 531 481

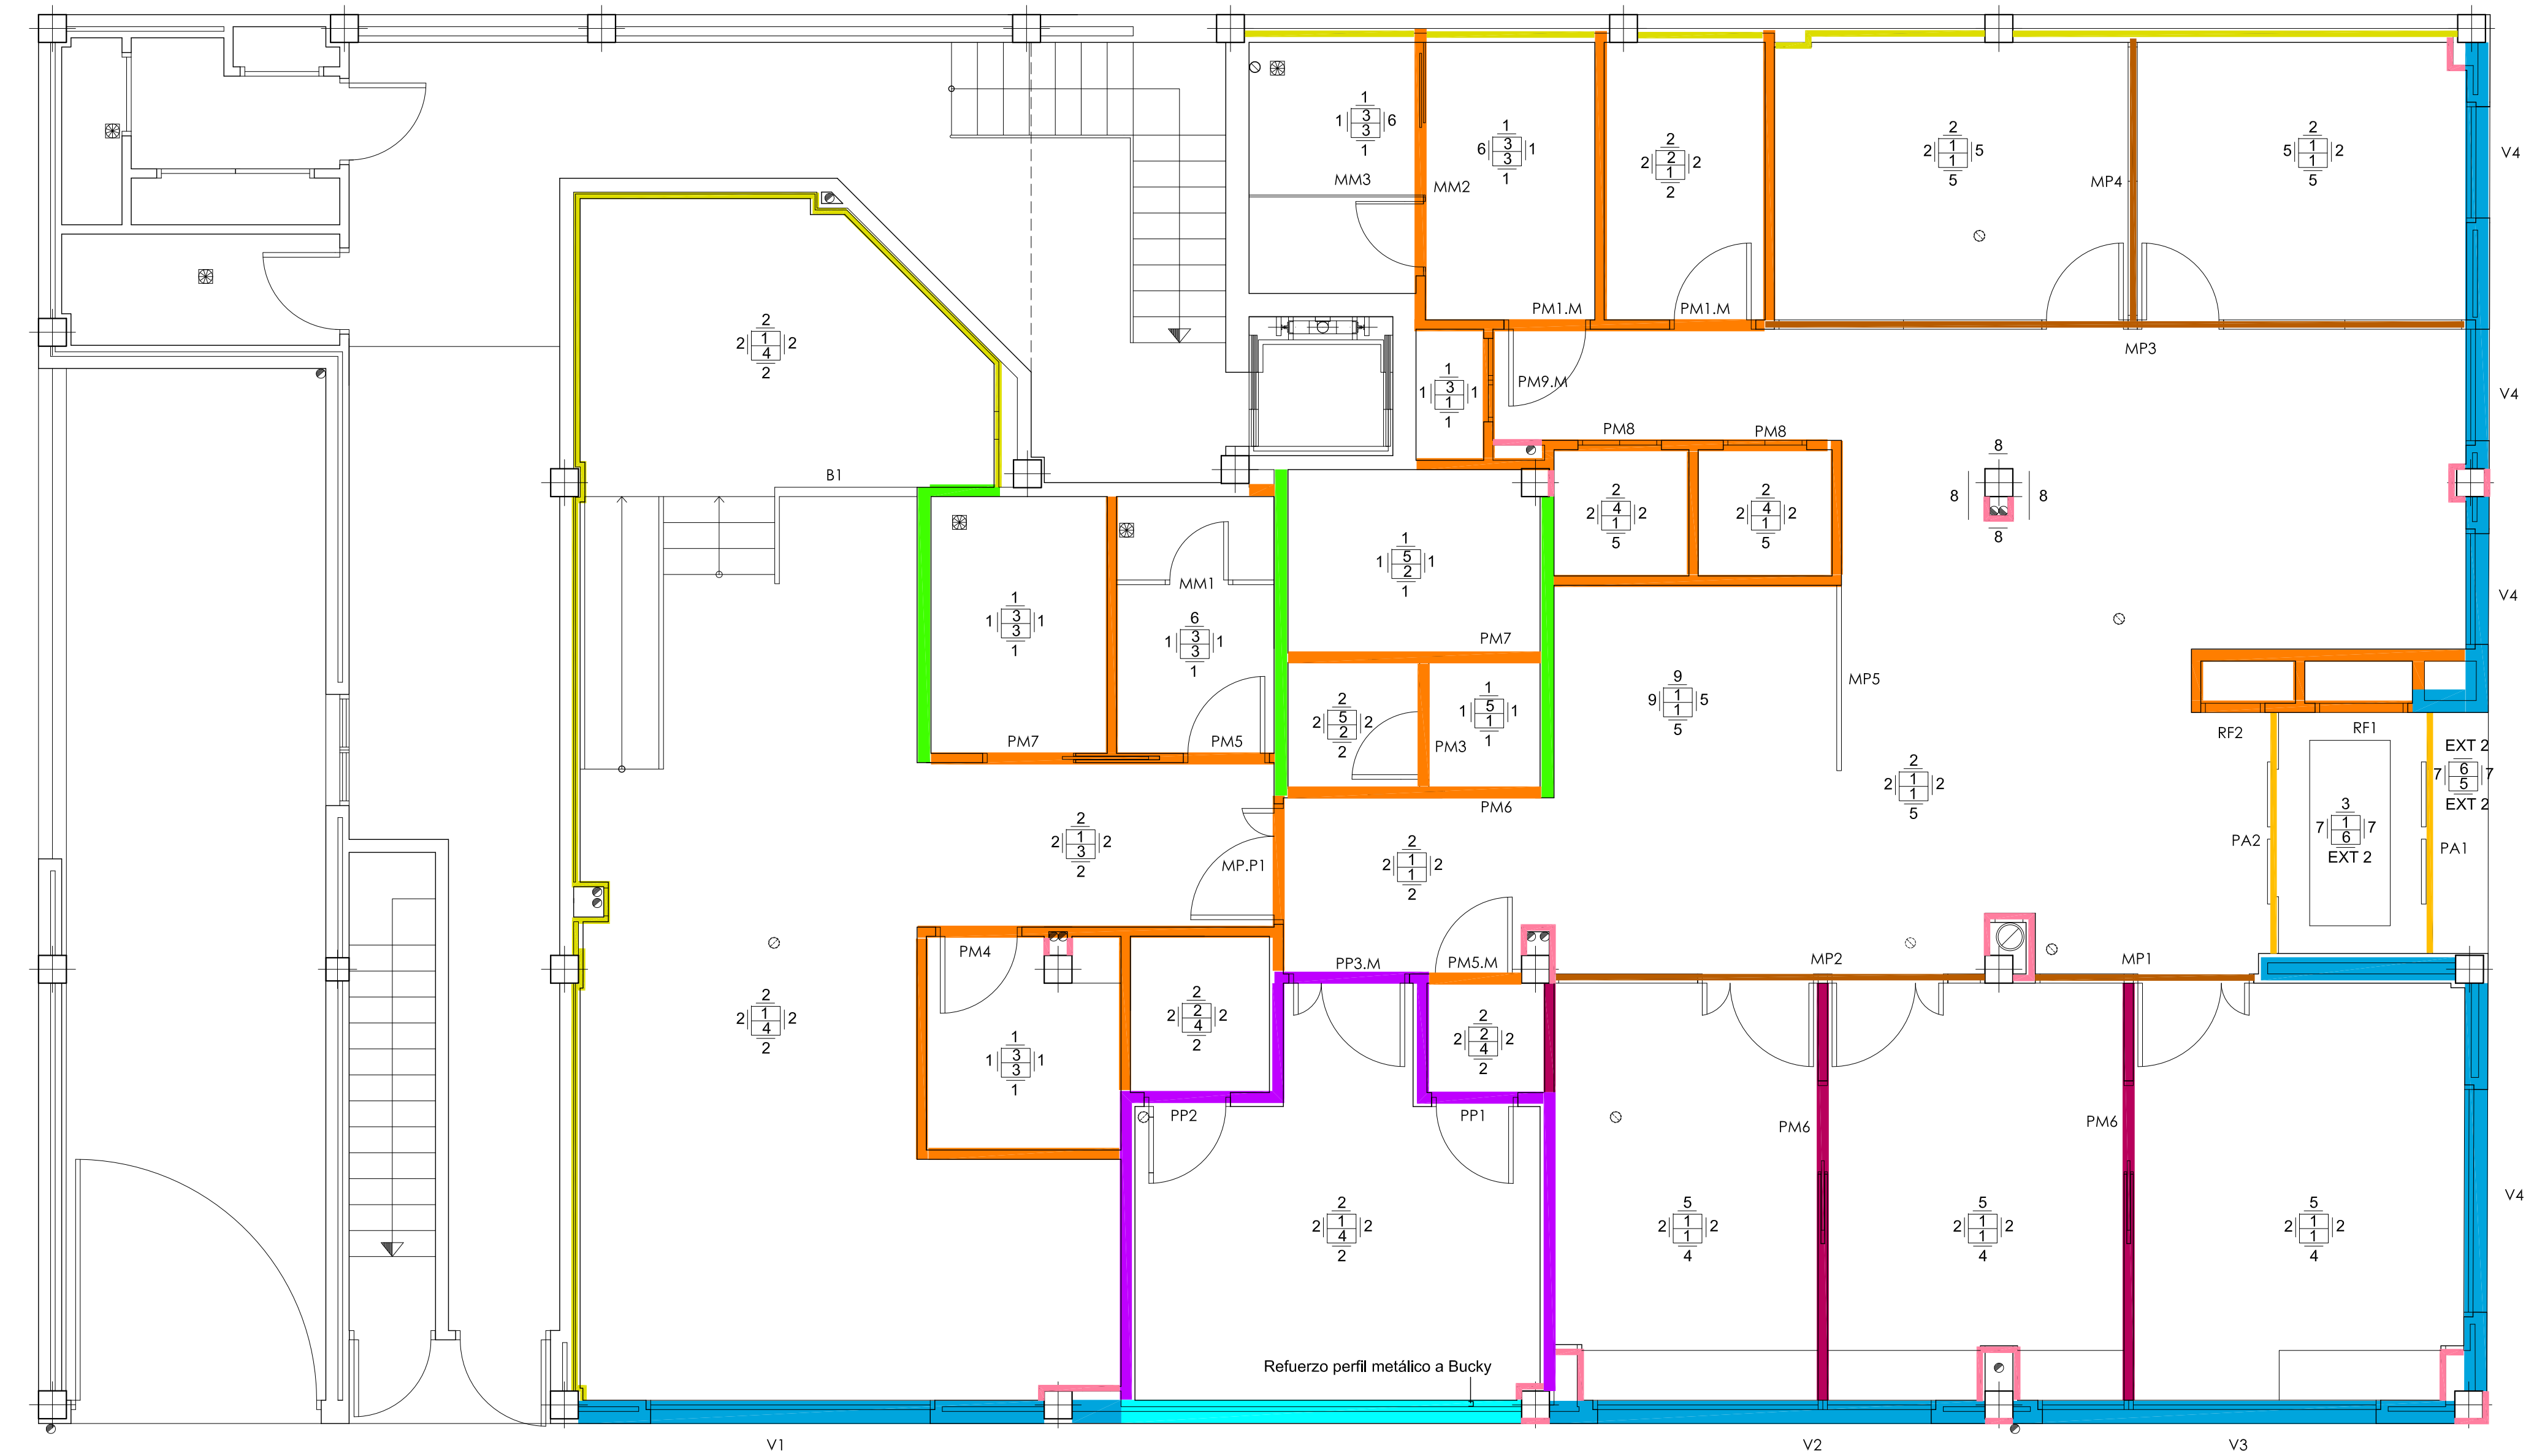

LEYENDA DE ACABADOS	
TECHOS (S/ PLANO)	1. FALSO TECHO FORMADO POR FOSEADO CONTÍNUO PERIMETRAL DE DOBLE ALTURA DE PLACA DE YESO LAMINADO KNAUF N DE 12.5 MM. Y PINTADO CON PINTURA PLÁSTICA EN BLANCO Y TECHO DESMONTABLE DE PLACA DE FIBRA MINERAL DE AMSTRONG MODELO SAHARA DB CON PERFLERÍA SEMIOCULTA MARCA THU T-DECOR 15 O SIMILAR A ELEGIR POR DIRECCIÓN FACULTATIVA O PROPIEDAD S/ DETALLE PLANO DE TECHOS EN SALA DE RAYOS SE DISPONDRÁ DE PLANCHA DE PLOMO DE 1 MM DE ESPESOR BAJO PERFILES OMEGA 2. FALSO TECHO CONTÍNUO DE PLACA DE YESO LAMINADO PLADUR N DE 12.5 MM. Y PINTADO CON PINTURA PLÁSTICA EN BLANCO. PERFLERÍA D47 DE ACERO GALVANIZADO EN DOS DIRECCIONES A DOBLE ALTURA FORMADA POR MAESTRAS PRINCIPALES CADA 1000 mm., SECUNDARIAS CADA 400 mm. Y CUELIGÜES POR PIVOT CON VARILLA ROSCANTE Y ANCLAJE UNIVERSAL CADA 600 MM DE KNAUF O SIMILAR. 3. FALSO TECHO CONTÍNUO DE PLACA DE YESO LAMINADO KNAUF O SIMILAR PARA AMBIENTES HÚMEDOS DE 12.5 MM. Y PINTADO CON PINTURA PLÁSTICA EN BLANCO. PERFLERÍA F47/17 DE ACERO GALVANIZADO EN DOS DIRECCIONES A DOBLE ALTURA FORMADA POR MAESTRAS PRINCIPALES CADA 1000 mm., SECUNDARIAS CADA 400 mm. Y CUELIGÜES POR PIVOT CON VARILLA ROSCANTE Y ANCLAJE UNIVERSAL CADA 600 MM DE KNAUF O SIMILAR. 4. FALSO TECHO DESMONTABLE DE PLACA DE FIBRA MINERAL DE AMSTRONG MODELO SAHARA DB DE 60X60 CON PERFLERÍA SEMIOCULTA MARCA THU T-DECOR 15 O SIMILAR O A ELEGIR POR D.F./PROPIEDAD 5. GUARNECIDO Y ENLUCIDO DE YESO CON ESPESOR DE 1.5 CM Y ACABADO DE PINTURA PLÁSTICA BLANCA 6. REVESTIMIENTO DE MONOCAPA FRATASADO MARCA WEBER O SIMIAR COLOR BLANCO BAJO FORJADO DE ESTRUCTURA METÁLICA Y RASILLÓN CERÁMICO
PAREDES	1. REVESTIMIENTO CERÁMICO DE SUELO A TECHO DE AZULEJO DE PORCELANOSA MARMICHINA BLANCO DE 31,6X90 O SIMILAR A ELEGIR POR D.F./PROPIEDAD. COLOCACIÓN DE MANERA HORIZONTAL Y MEDIANTE MORTERO ADHISIVO TIXOCEM O SIMILAR S/ DISEÑO DIRECCIÓN FACULTATIVA 2. REVESTIMIENTO PINTURA PLÁSTICA LISA. COLOR NCS S-1502 Y 50R O A ELEGIR POR D.F. , SOBRE GUARNECIDO Y Y ENLUCIDO DE YESO O PLACA DE YESO LAMINADO 3. ENPANELADO DE TABLERO DE AGLOMERADO DE MADERA DE ALTA DENSIDAD DM, LACADO COLOR BLANCO SOBRE RASTRELES DE MADERA 4. ENCIMERA DE TABLERO DE KRION LUX PORCELANOSA SEGÚN DETALLE DE DIRECCIÓN FACULTATIVA. 5. DIVISIONES INTERIORES DE PERFLERÍA DE ALUMINIO TIPO ARLEX P-600 "S" Y VIDRIO SE SEGURIDAD STADIP 6+6 Y PUERTAS ABATIBLES HASTA FALSO TECHO DISEÑO S/ PLANO DE CARPINTERÍAS Y DE PLACAS DE YESO LAMINADO DE 13 MM. " PLADUR " HASTA FORJADO 6. MAMPARA DE TABLERO COMPACTO DE FIBRA DE MADERA ALTA DENSIDAD Y RECHAPADO EN MELAMINA S/ PLANO DE CARPINTERÍAS 7. PUERTAS AUTOMÁTICAS DE 4 HOAS CENTRALES Y DOS FIJAS MARCA MANUSA S/PLANO DE CARPINTERÍAS 8. RECRUBIENTO DE PILAR MEDIANTE ESPEJO LAMINADO BICAPA DE 3+3 9. PANELADO DE TABLERO DE MADERA DM CHAPADO EN MADERA CENIZA
SUELOS	1. SOLERÍA DE BALDOSA DE GRES PORCELÁNICO DE PORCELANOSA MODELO ARIZONA BLANCO DE 43.50 X 65.9 O SIMILAR A ELEGIR POR D.F./PROPIEDAD. GRADO DE RESBALADICIDAD 1. CON RODAPIÉ DE 7 CM. DE ALTURA DE PORCELÁNICO ARIZONA ANTRACITA COLOCADA CON MORTERO AHESIVO FR-ONE N DE BUTECH O SIMILAR 2. SOLERÍA DE BALDOSA DE GRES PORCELÁNICO DE PORCELANOSA MODELO ARIZONA CALIZA DE 43.50 X 65.9 O SIMILAR A ELEGIR POR D.F./PROPIEDAD. GRADO DE RESBALADICIDAD 2. COLOCADA CON MORTERO AHESIVO FR-ONE N DE BUTECH O SIMILAR 3. SOLERÍA DE BALDOSA DE GRES PORCELÁNICO DE PORCELANOSA MODELO ARIZONA BLANCO DE 43.50 X 65.9 O SIMILAR A ELEGIR POR D.F./PROPIEDAD. GRADO DE RESBALADICIDAD 3. COLOCADA CON MORTERO AHESIVO FR-ONE N DE BUTECH O SIMILAR 4. PAVIMENTO VINÍLICO DE MASA HOMOGÉNEA LISA TIPO IQ OPTIMA DE TARKET O SIMILAR A ELEGIR POR LA D.F. Y RODAPIÉ DE AGLOMERADO DE MADERA DE ALTA DENSIDAD DM LACADO DE COLOR A ELEGIR POR D.F. CON PROTECCIÓN DE LÁMINA DE PLOMO DE 2 MM. DE ESPESOR EN SALA DE RAYOS X 5. RAMPA MEDIANTE SOLERÍA DE GRANITO ABUJARDADO DE PIEZAS ENTERAS POR TRAMO DE PENDIENTE 6. REJILLA DE SUELO CON ANAGRAMA DE ASEPEYO COLOCADA SOBRE BASTIDOR DE ALUMINIO EN SUELO Y PERFILES ANGULARES METÁLICOS. MODELO C/S PEDIMATI O SIMILAR
EXTERIOR	1. REPOSICIÓN EN SUELO DE BALDOSAS DE HORMIGÓN BICAPA, DE PASTILLAS PARA ZONAS EXTERIORES DE ALTO TRÁNSITO SIMILAR A AL EXISTENTE 2. APLACADO PORCELÁNICO DE STON-KER ARIZONA CALIZA Y ANTRACITA DE 59.60 X 120 MM. HORIZONALES FIJADOS MEDIANTE MORTERO DE COLA ADHESIVO FR-ONE N Y ADITIVO UNILAX Y ANCLAJE OCULTO METÁLICO 3. BANDA CONTÍNUA EN FACHADA MEDIANTE BANDA DE CRISTAL LAMINADO CON GRAFISMO ADHESIVO VINÍLICO FIJADA MEDIANTE PERFIL DE ALUMINIO EXTRUSIONADO Y FIJADO A FACHADA MEDIANTE ESTRUCTURA DE TUBULARES Y TIRANTAS, RETOILUMINADA MEDIANTE CARRIL CONTÍNUO DE LUZ EN LA PARTE SUPERIOR DE LA BANDA S/ DETALLE
SIMBOLOGIA ACABADO PAREDES ACABADO TECHO ACABADO SUELO	

LEYENDA DE ALBAÑILERÍA	
	FÁBRICA A LA CAPUCHIA FORMADA POR CITARA LADRILLO MACIZO PERFORADO, AISLAMIENTO DE ESPUMA DE POLIURETANO DE 3 CM. MANTA DE LANA DE ROCA DE 5 CM. DE ESPESOR. CÁMARA DE AIRE DE 2 CM Y TRASDOSADO DE TABICÓN DE LADRILLO HUECO DOBLE DE 24X12X7 CM
	FÁBRICA A LA CAPUCHIA FORMADA POR CITARA LADRILLO MACIZO PERFORADO, AISLAMIENTO DE ESPUMA DE POLIURETANO DE 3 CM. Y TRASDOSADO DE TABIQUE DE DE TABIQUE DE LADRILLO HUECO DOBLE CON PLANCHA DE PLOMO DE 2 MM. DE ESPESOR Y AISLAMIENTO DE MANTA DE LANA DE ROCA DE 5 CM. DE ESPESOR. ISOVER ACUSTILINE O SIMILAR
	CITARA DE LADRILLO MACIZO PERFORADO DE 22.5X10X10 CM
	TABIQUE DE PLACA DE PLACA DE YESO LAMIANDO KNAUF O SIMILAR DE 2X12.5 MM DE ESPESOR O SIMILAR POR AMBAS CARAS, PERFLERÍA DE 70 MM CADA 400 MM Y AISLAMIENTO DE MANTA DE LANA DE ROCA DE 4 CM. DE ESPESOR ISOVER ACUSTILINE O SIMILAR
	TRASDOSADO DE LADRILLO HUECO DOBLE Y AISLAMIENTO DE MANTA DE LANA DE ROCA DE 5 CM. DE ESPESOR ISOVER ACUSTILINE O SIMILAR
	1/2 PIE DE LADRILLO PERFORADO, CON PLANCHA DE PLOMO DE 2 MM. DE ESPESOR FIJADO A TABIQUE Y TRASDOSADO AUTOPORTANTE DE PLACA DE YESO LAMIANDO KNAUF DE 2X12.5 MM DE ESPESOR Y PERFLERÍA DE 70 MM CADA 400 MM. Y AISLAMIENTO DE MANTA DE LANA DE ROCA DE 5 CM. DE ESPESOR ISOVER ACUSTILINE O SIMILAR
	TABIQUE DE LADRILLO HUECO DOBLE DE 24X12X7 CM
	TABIQUE DE LADRILLO HUECO SENCILLO 24X12X4 CM
	DIVISIONES INTERIORES DE PERFLERÍA DE ALUMINIO TIPO ARLEX P-600 "S" Y VIDRIO SE SEGURIDAD STADIP 6+6 Y PUERTAS ABATIBLES HASTA FALSO TECHO DISEÑO S/ PLANO DE CARPINTERÍAS Y DE PLACAS DE YESO LAMINADO DE 2X12.5 MM. " KNAUF " O SIMILAR HASTA FORJADO
	PUERTAS AUTOMÁTICAS DE 4 HOAS CENTRALES Y DOS FIJAS MARCA MANUSA O SIMIAR A ELEGIR POR D.F. S/PLANO DE CARPINTERÍAS Y LADRILLO HUECO DOBLE HASTA FORJADO


PROYECTO B. Y E. DE REMODELACIÓN DE LOCAL PARA CENTRO ASISTENCIAL. C/ SAN CRISTOBAL, 8 ESQ. C/ALMERÍA - POZOBLANCO -

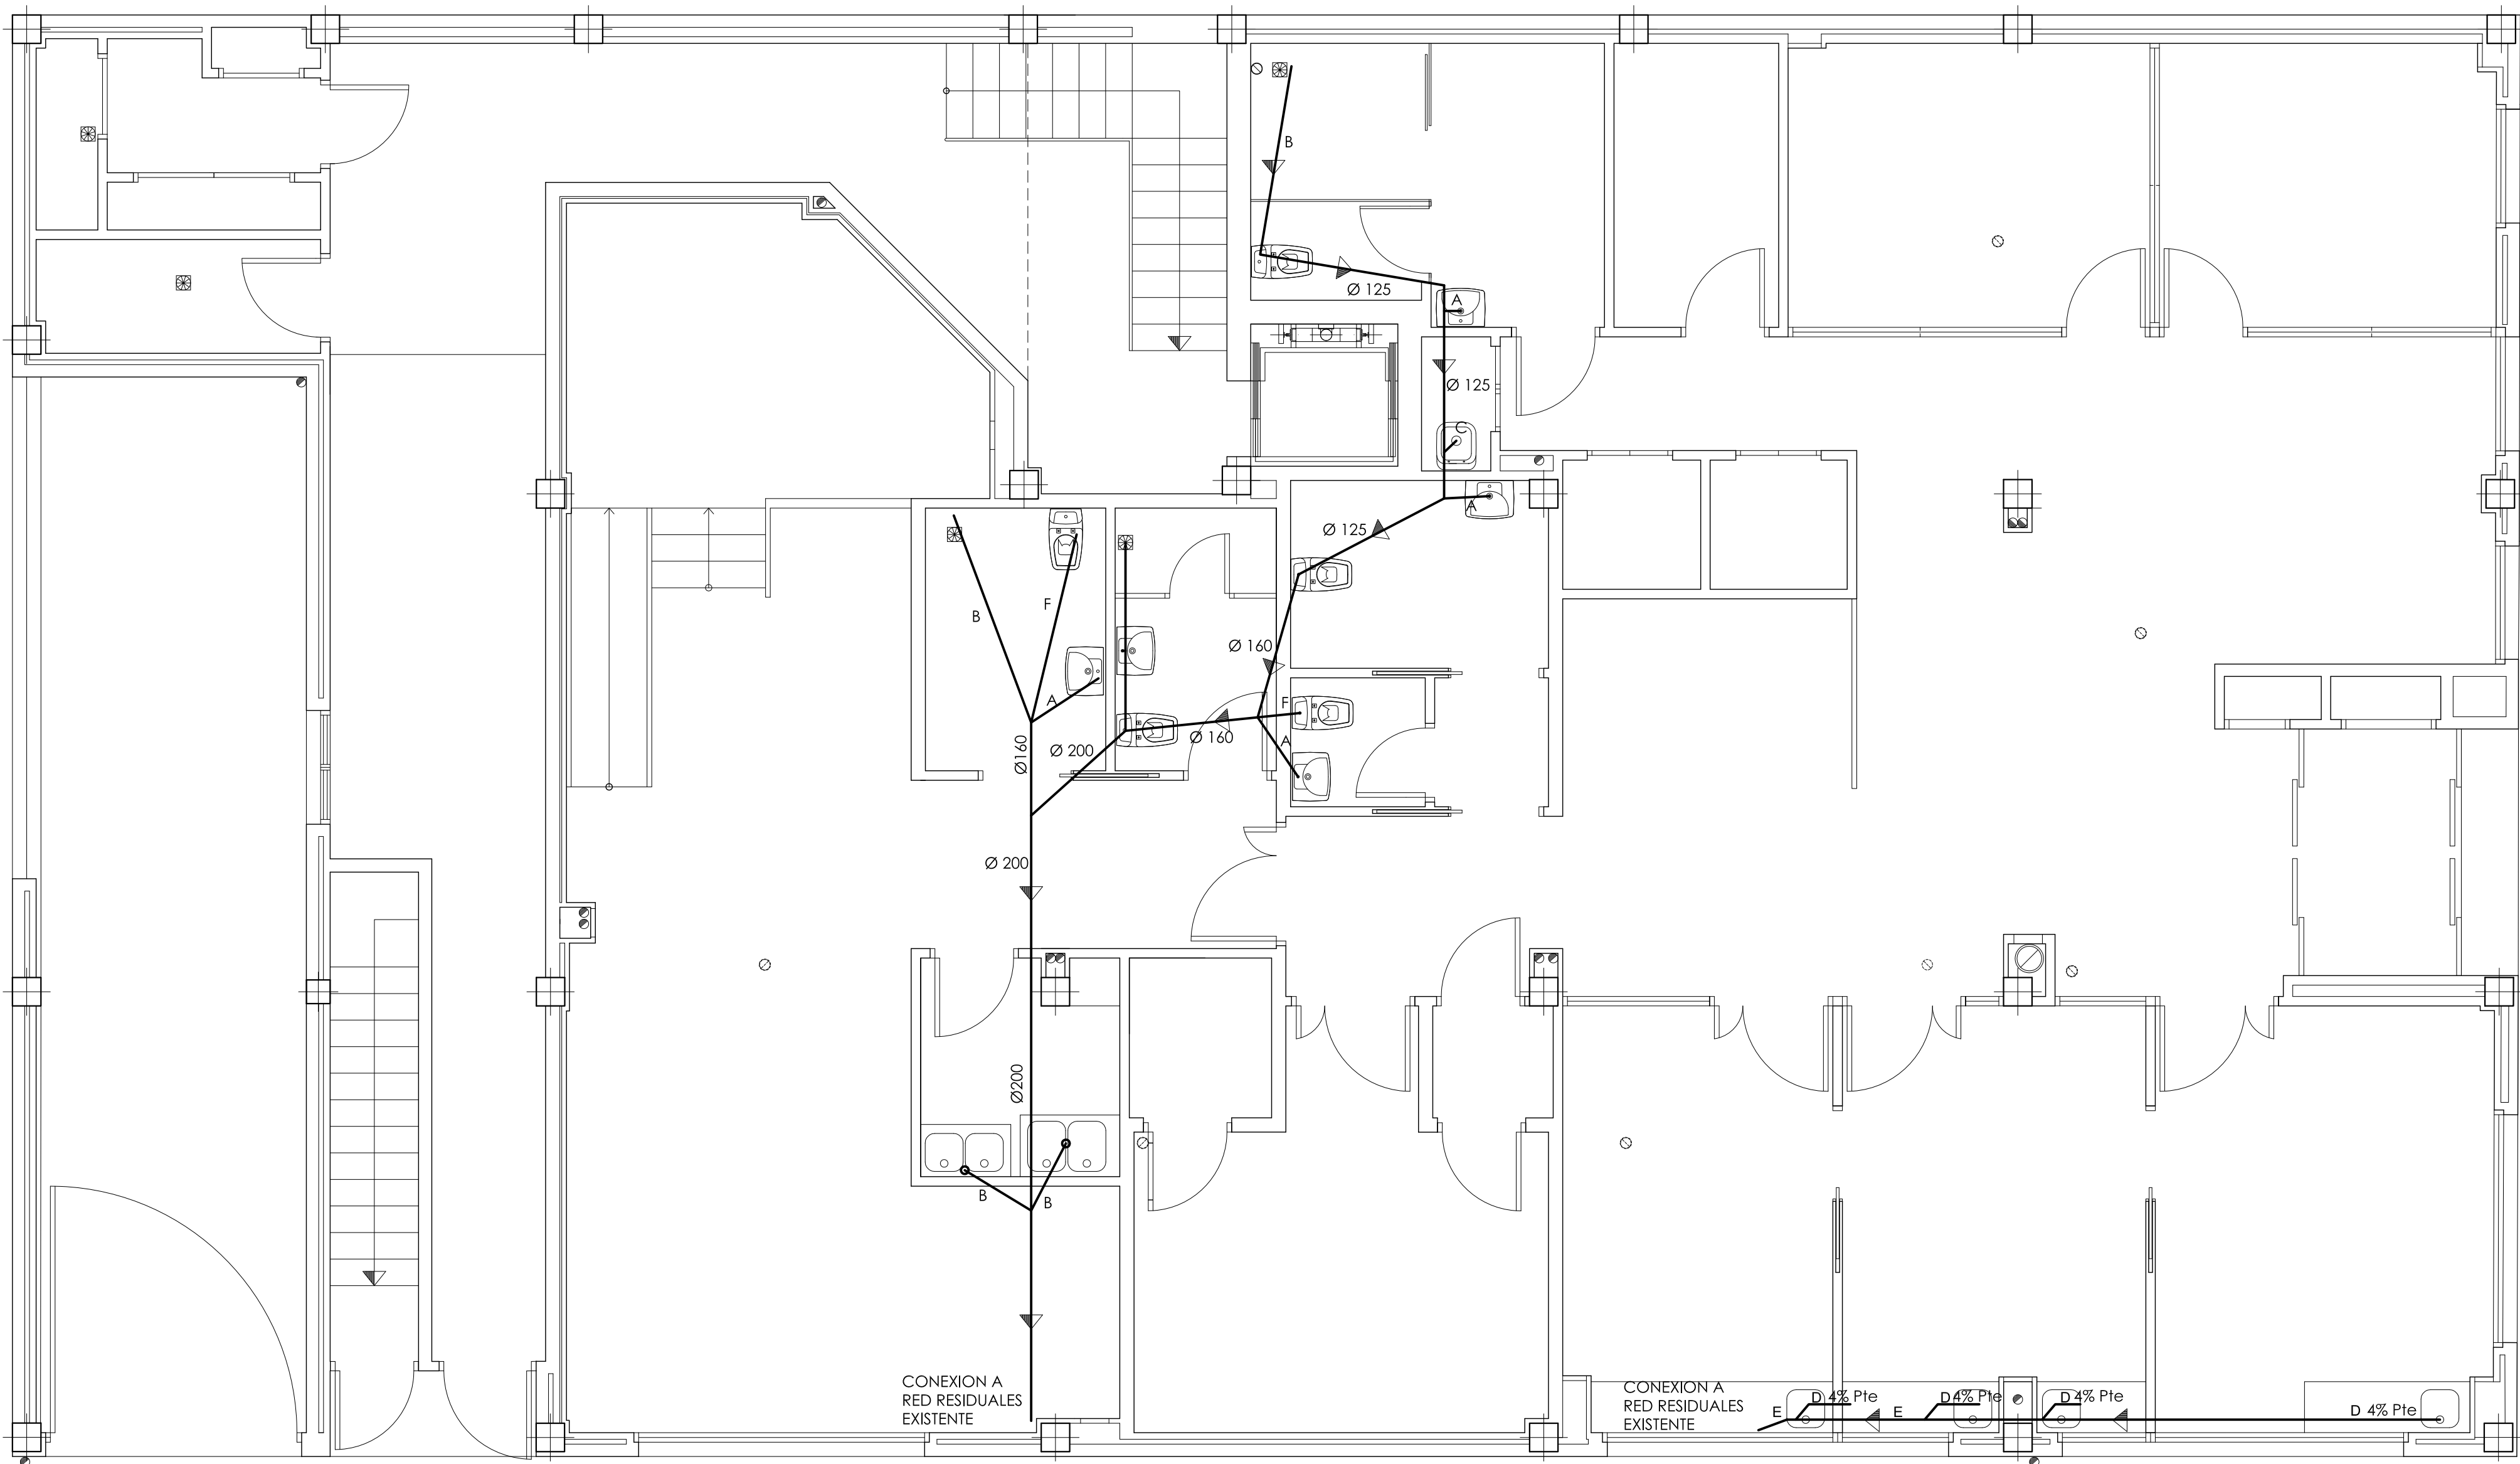


RED COLGADA DE SANEAMIENTO


T R A M O	Ø mm	TIPO DE TUBERIA
A	37/40	PVC EN AGUA CALIENTE
B	46,3/50	PVC EN AGUA CALIENTE
C	58,3/63	PVC EN AGUA CALIENTE
D	69,4/75	PVC EN AGUA CALIENTE
E	83,3/90	PVC EN AGUA CALIENTE
F	103,4/110	PVC EN AGUA CALIENTE

PROYECTO B. Y E. DE REMODELACIÓN DE LOCAL PARA CENTRO ASISTENCIAL. C/ SAN CRISTOBAL, 8 ESQ. C/ALMERÍA - POZOBLANCO -

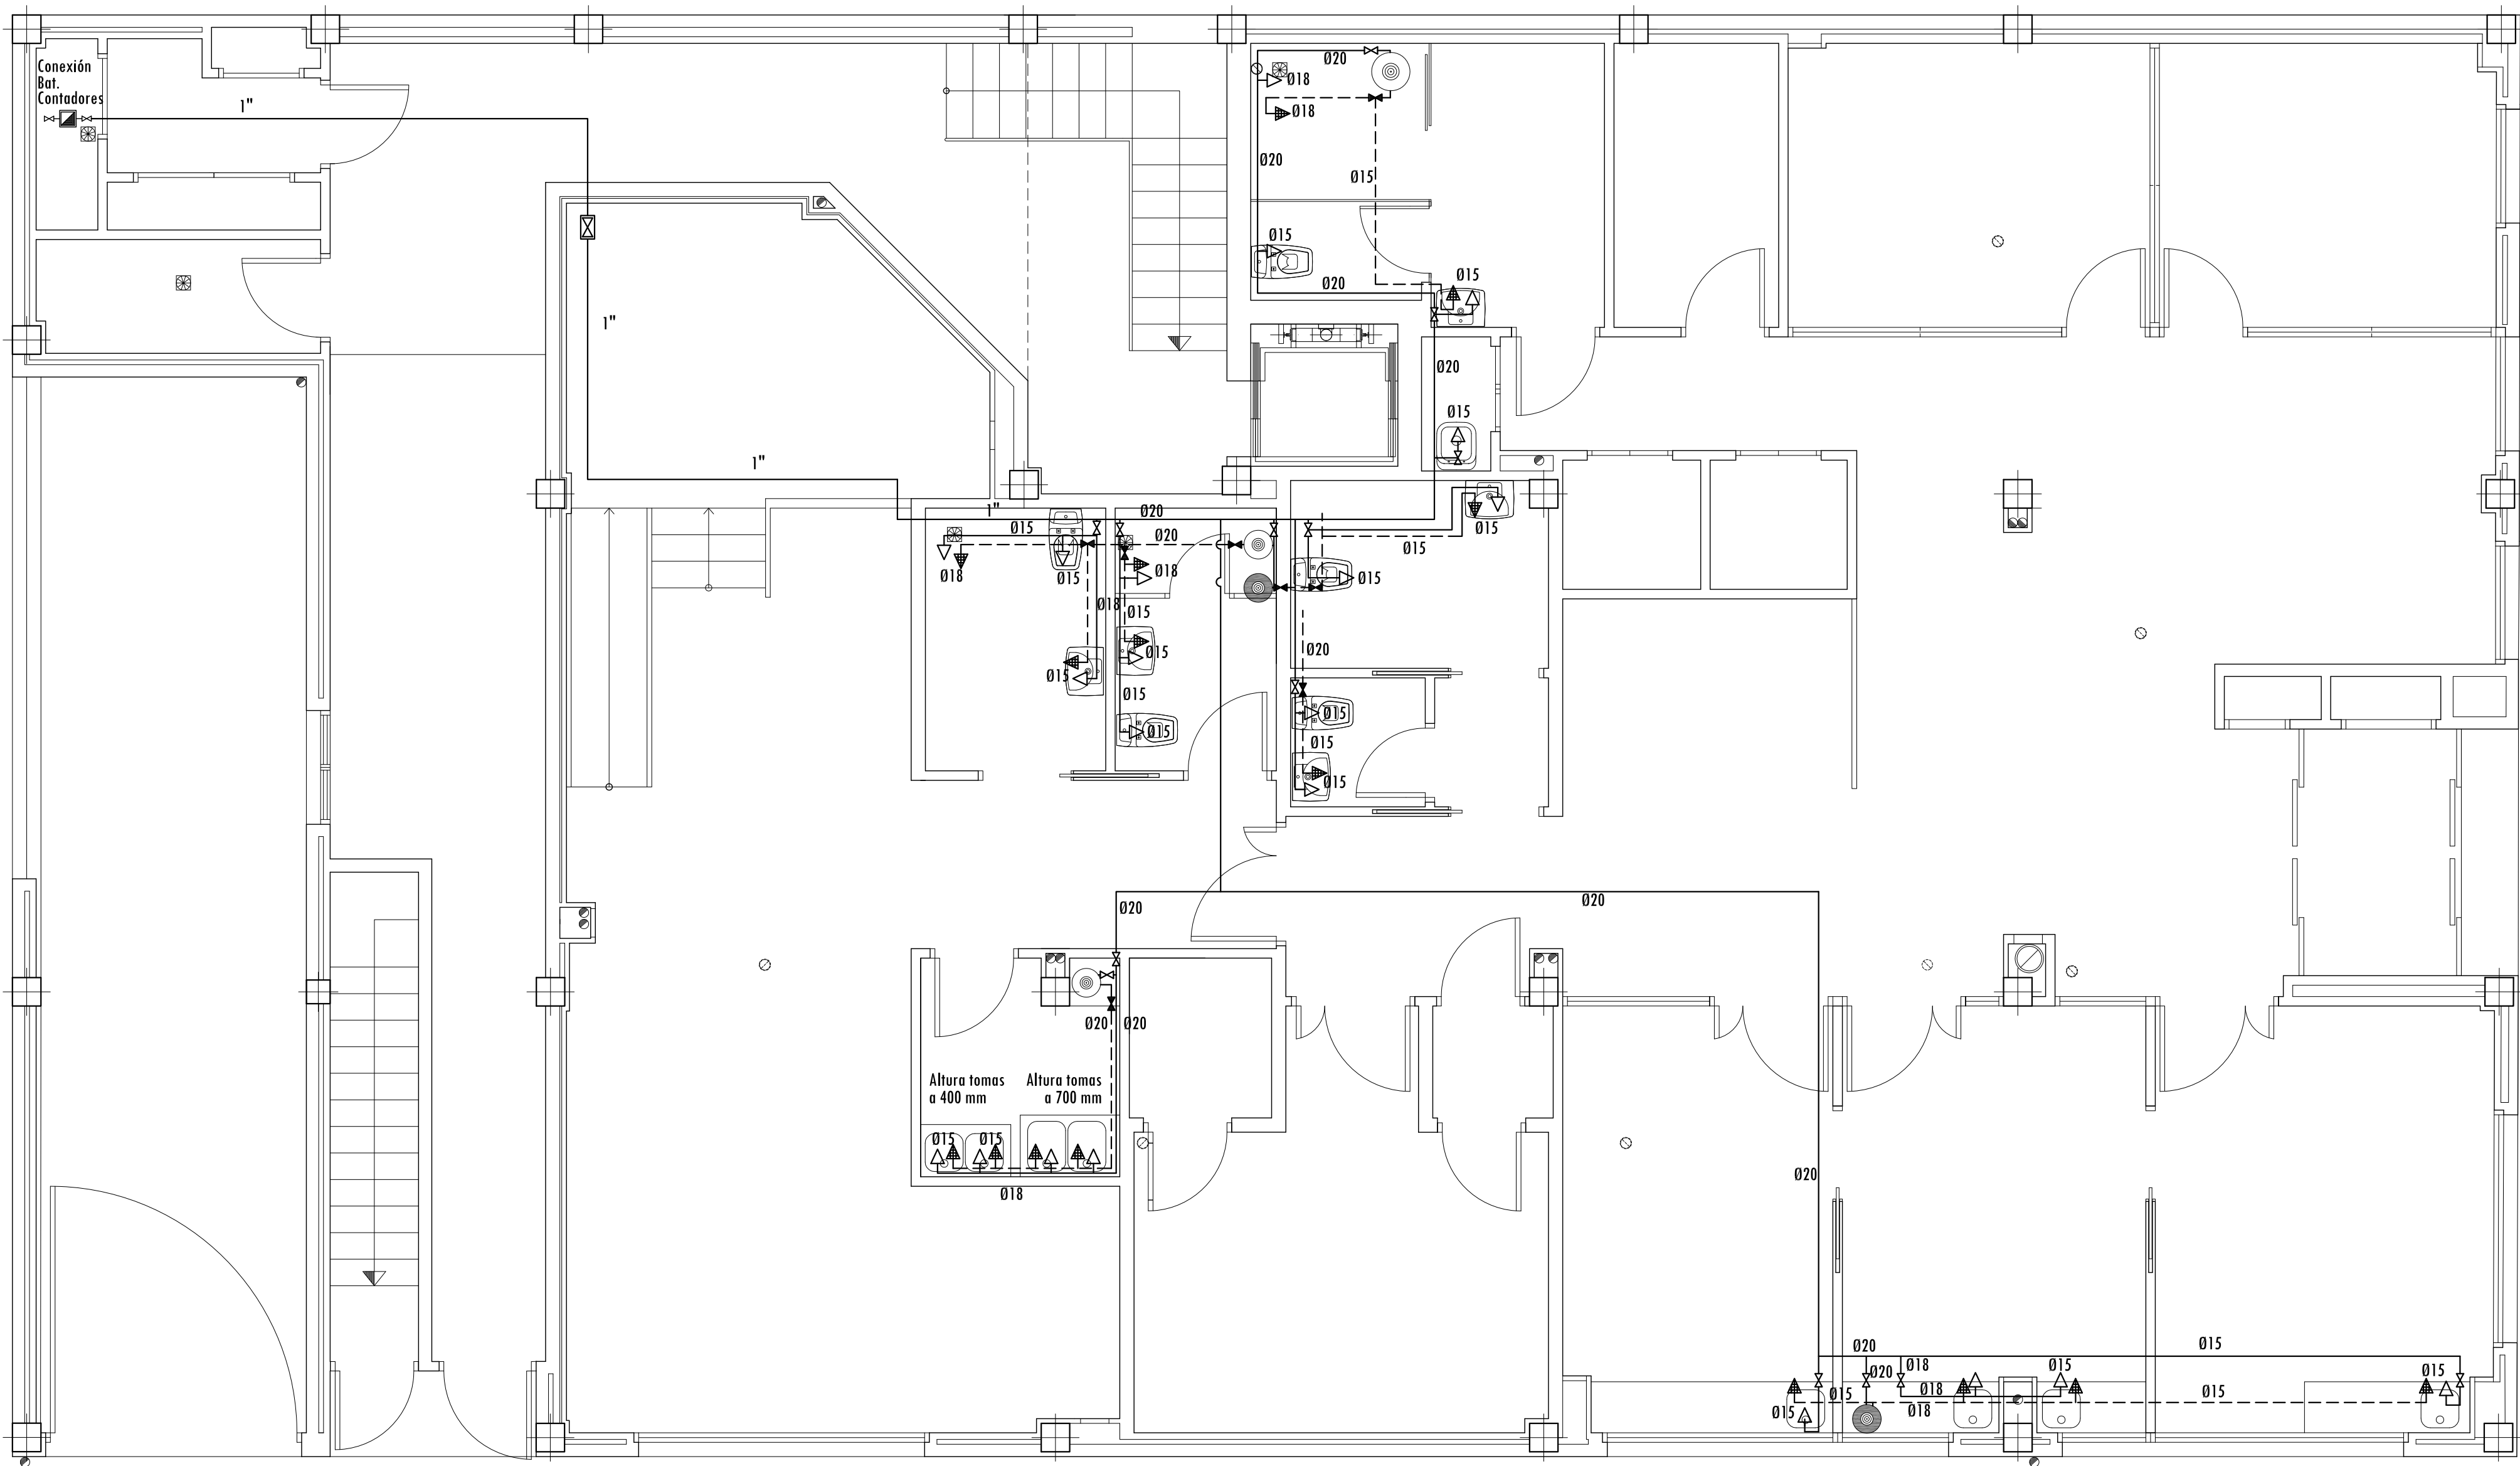

LEYENDA DE SANITARIOS	
	Lavabo Roca modelo Access, con mezclador modelo Allure E con caño en U de Grohe o similar, con infrarrojo electrónico y mezclador metálico, transformador de tension a 230 V
	Lavabo suspendido modelo Kole de Porcelanosa o similar, con mezclador modelo Allure E con caño en U de Grohe o similar, con infrarrojo electrónico y mezclador metálico, transformador de tension a 230 V
	Inodoro de Roca o similar, modelo Access de tanque bajo en blanco, con asiento de caída amortiguada y tapa, mecanismos para movilidad reducida. Con salida desagüe horizontal/vertical
	Inodoro de Roca o similar, modelo Inspira Square de tanque bajo en blanco, con asiento de caída amortiguada y tapa, mecanismos para movilidad reducida Con salida de desagüe horizontal/Vertical
	Fregadero bajo-encimera de Krion Lux Porcelanosa Solid Surface-Snow White de 12 mm de espesor. Desagües bajo forjado con 4 % de pte. Grifo mezclador gerontológico para fregadero de la marca Grohe o similar
	Vertedero marca Gardá o similar de ROCA y grifería marca Roca o similar

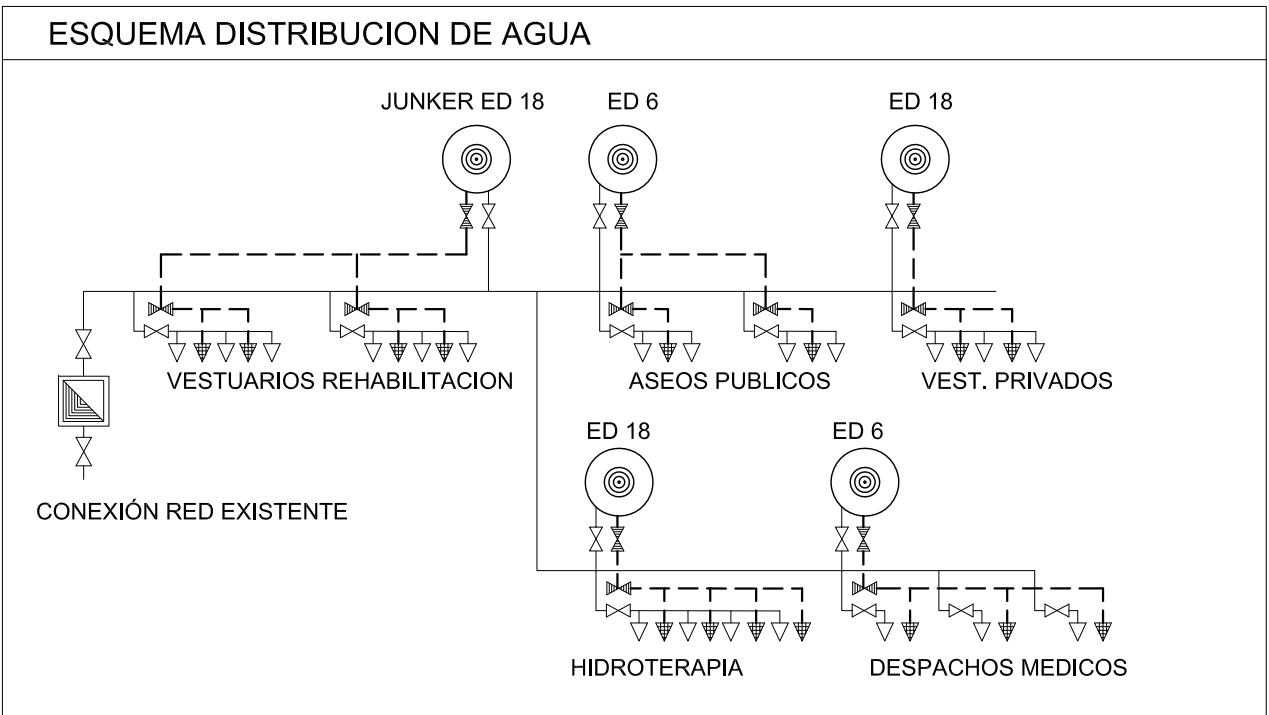

 LEYENDA DE FONTANERIA			
	GRIFO AGUA FRIA		BATERIA DE CONTADORES EXISTENTE
	GRIFO AGUA CALIENTE		
	LLAVE DE PASO AGUA FRIA		CALENTADOR ELEC. INST. 18 KW JUNKER ED 18 O SIMILAR Alimentación eléctrica trifásica
	LLAVE DE PASO AGUA CALIENTE		
	CANALIZACION DE COBRE AGUA FRIA		CALENTADOR ELEC. INST. 6 KW Alimentación eléctrica monofásica
	CANALIZACION DE COBRE CALORIFUGADA AGUA CALIENTE		
	LLAVE DE CORTE GENERAL		

PROYECTO B. Y E. DE REMODELACIÓN DE LOCAL PARA CENTRO ASISTENCIAL. C/ SAN CRISTOBAL, 8 ESQ. C/ALMERÍA - POZOBLANCO -

PLANO DE: FONTANERÍA

PROMOTOR: ASEPEYO

19/12/2016

ESCALA 1/50



09

PLANO Nº


miguel angel alaez dueñas

ARQUITECTO

C/Ruelva exq. a C/luiz Buñuel - miguel.alaez@coacordoba.net - 687 531 461

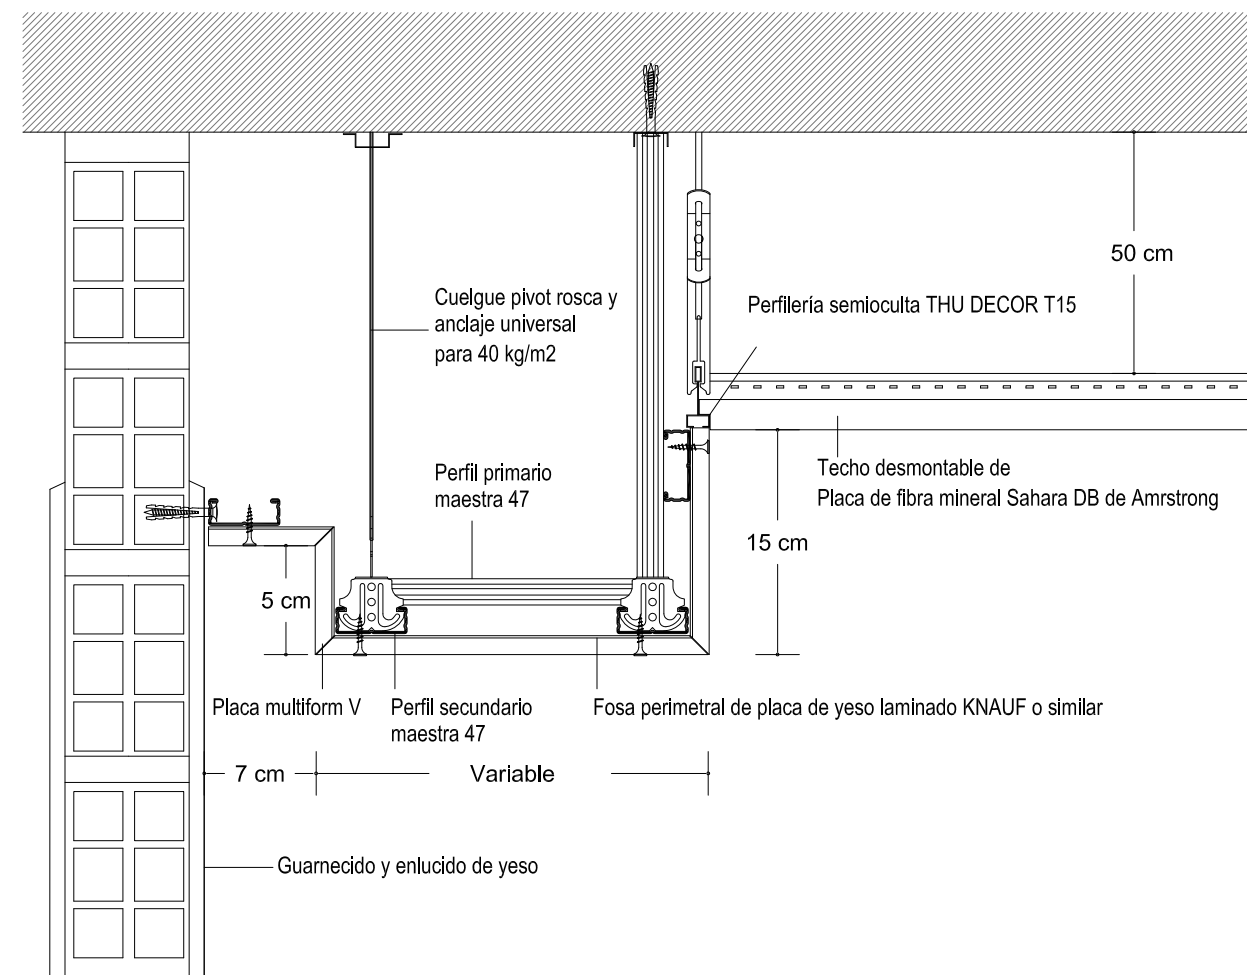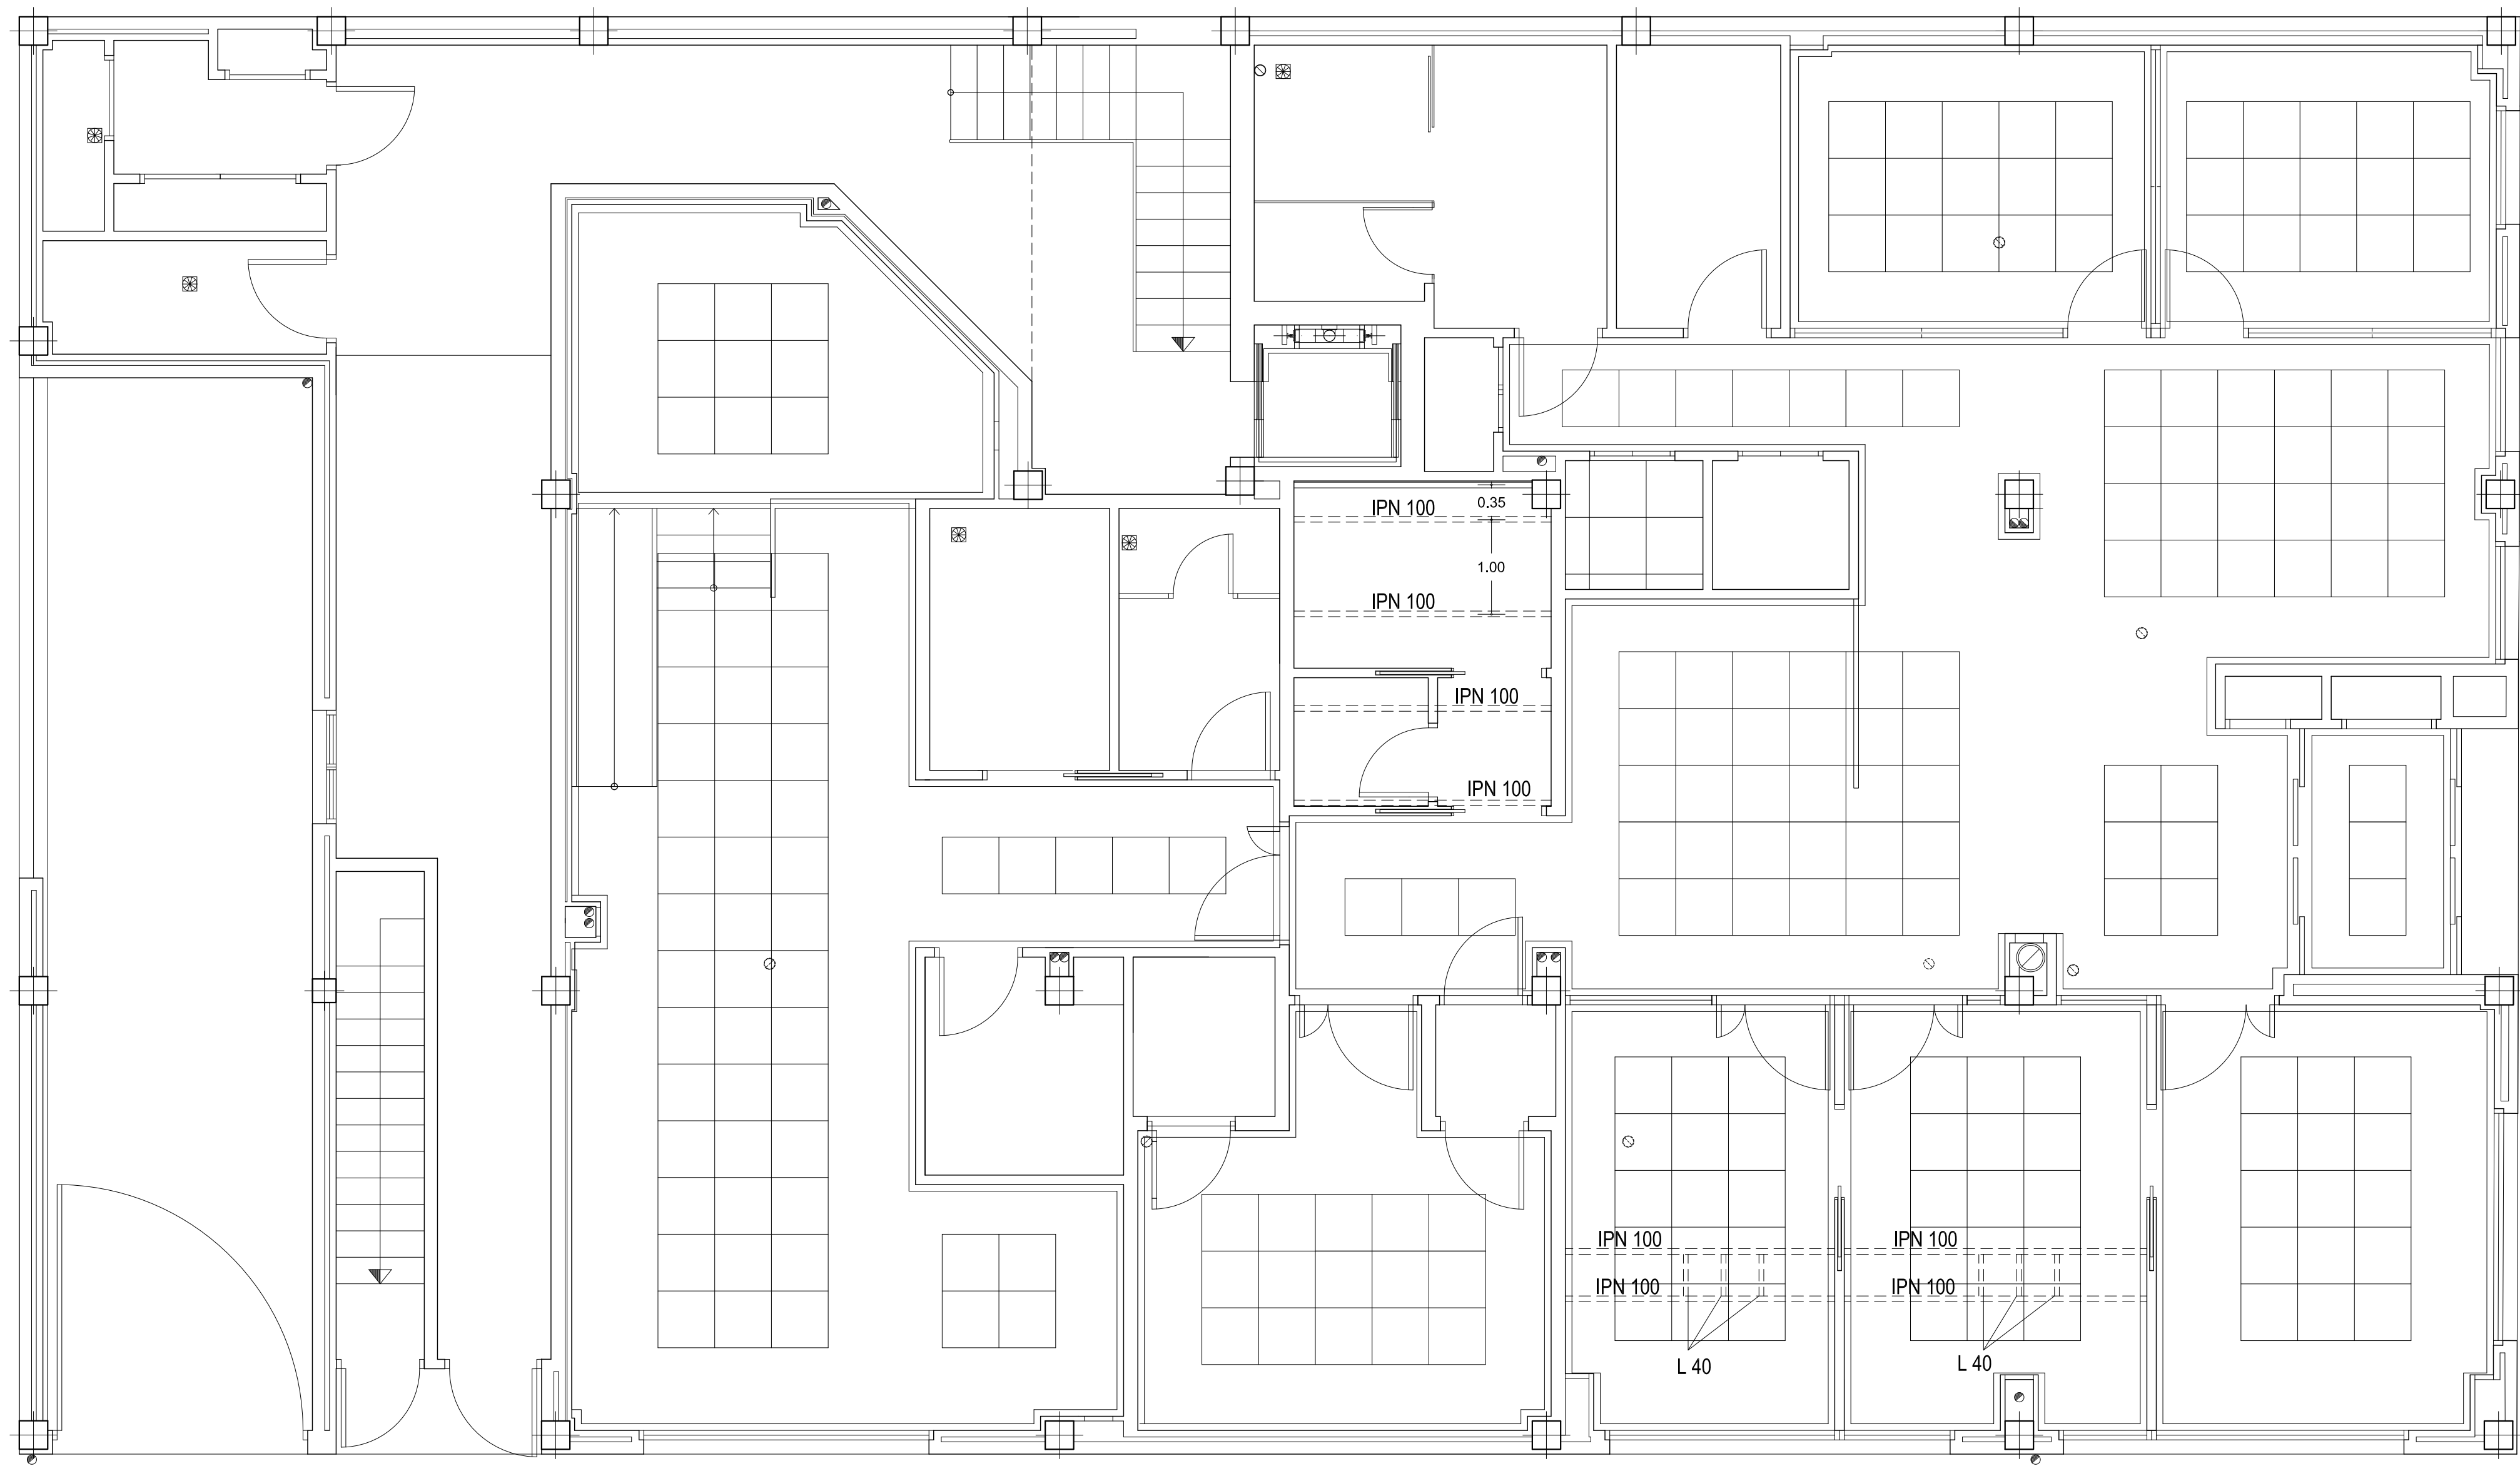


DETALLE TECHO CON FOSA PERIMETRAL

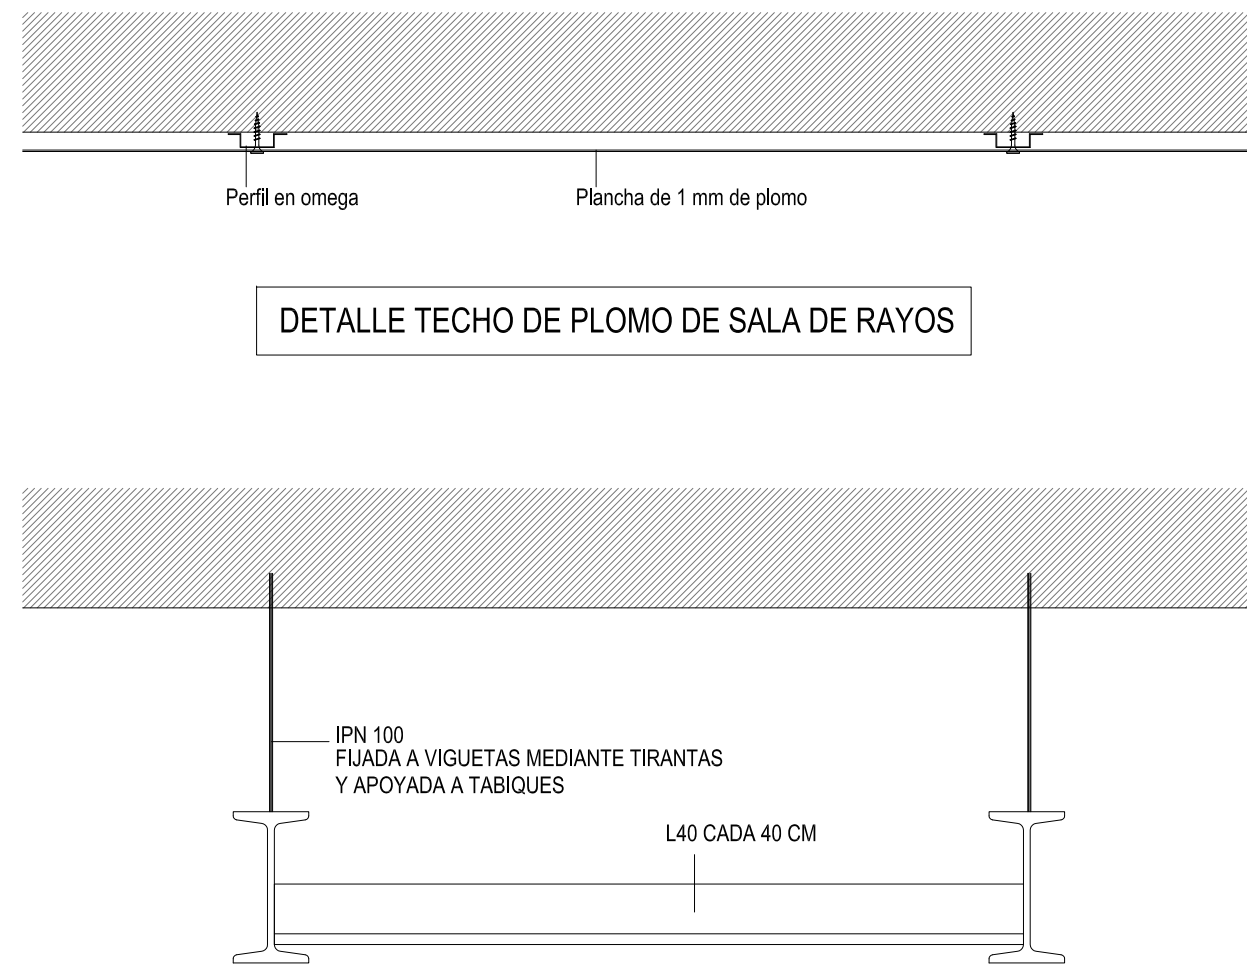

DETALLE TECHO DE PLOMO DE SALA DE RAYOS

DETALLE ESTRUCTURA SOPORTE LÁMPARA SALA DE CURAS/YESOS

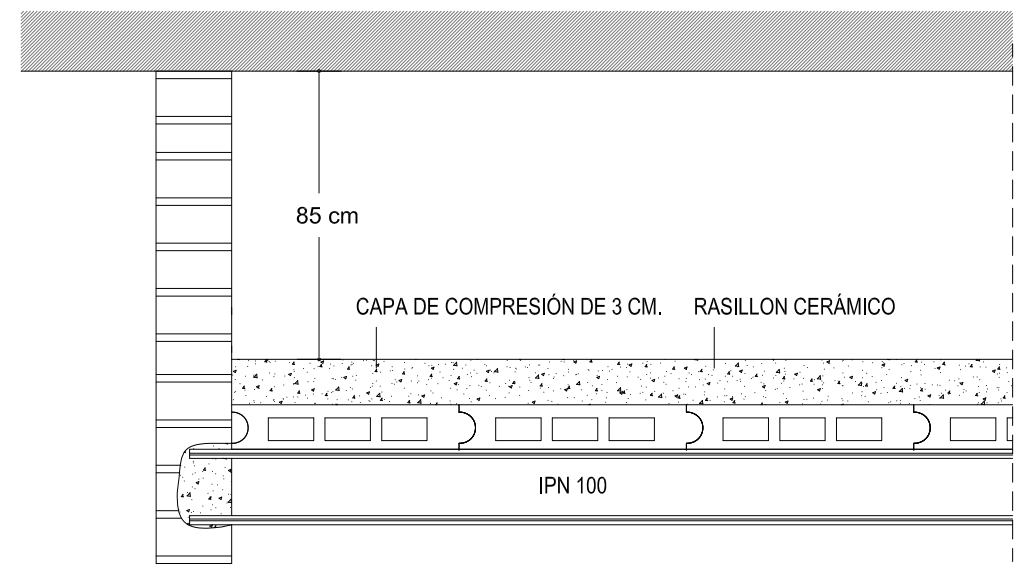

FORJADO PARA APOYO DE RECUPERADOR DE CALOR

PROYECTO B. Y E. DE REMODELACIÓN DE LOCAL PARA CENTRO ASISTENCIAL. C/ SAN CRISTOBAL, 8 ESQ. C/ALMERÍA - POZOBLANCO -








PLANO DE: DISTRIBUCION DE TECHOS
PROMOTOR: ASEPEYO


19/12/2016




ESCALA
1/50



PLANO Nº
10




miguel angel alaez dueñas ARQUITECTO C/ Buena esq. a C/ Luis Buñuel - miguel.alaez@coacordoba.net - 687 531 461

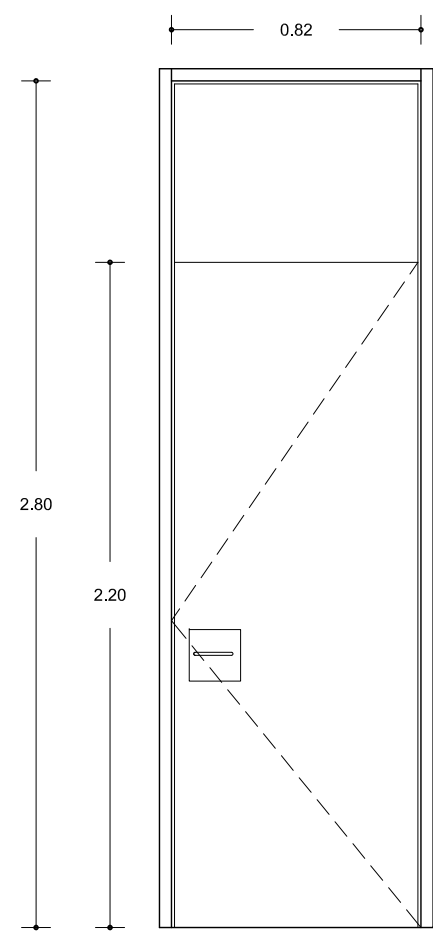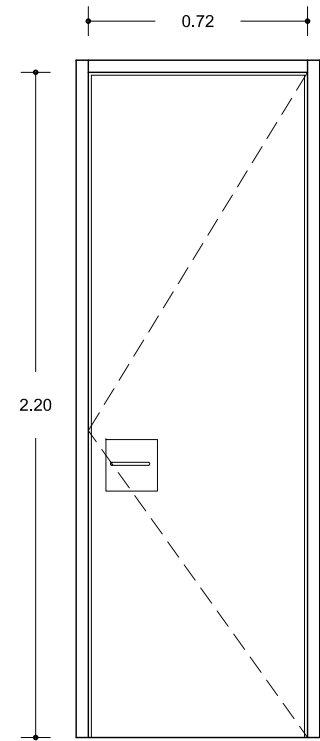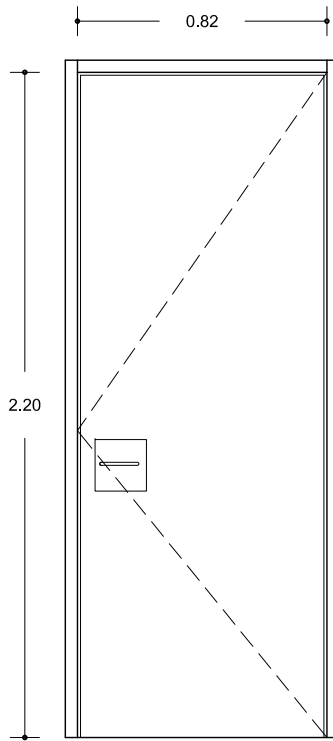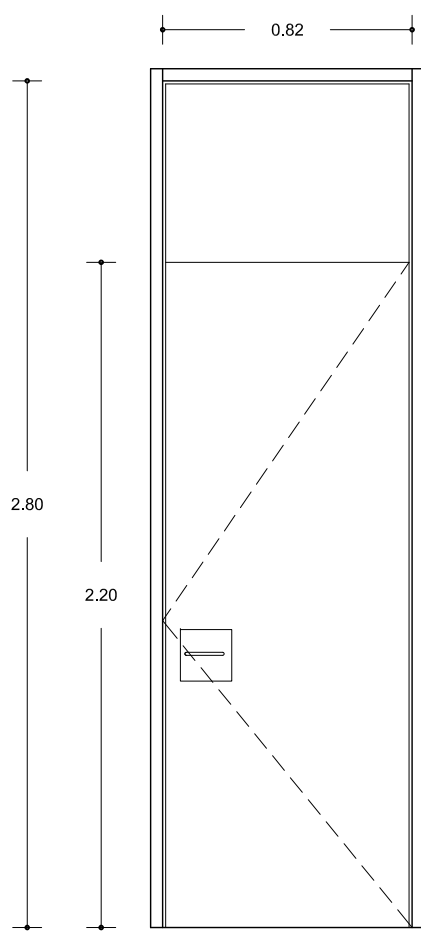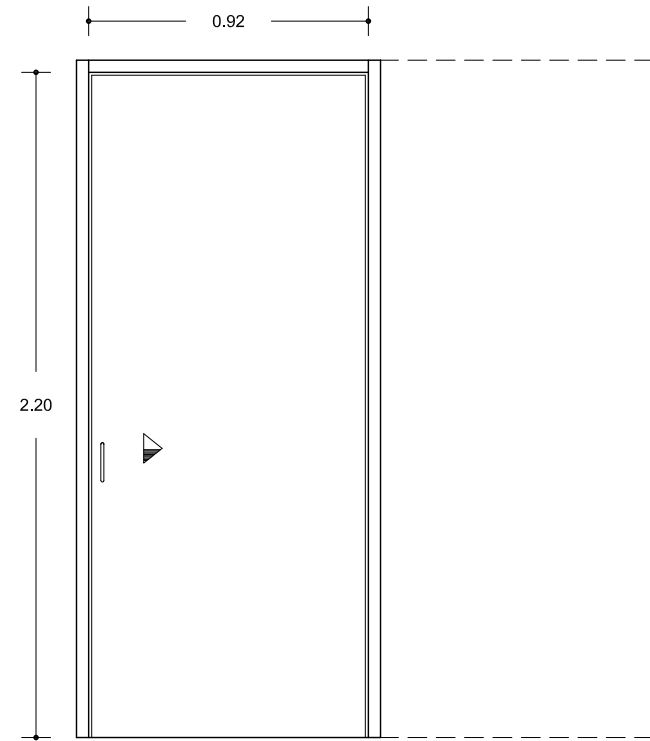REFERENCIA	PM1.M	PM3	PM4	PM5	PM5.M	PM6	PM7
UNIDADES	2	1	1	1	1	3	2
LOCALIZADOR	ARCHIVO CLÍNICO / VESTUARIOS PRIVADOS	ASEO PÚBLICO MASCULINO	HIDROTERAPIA	VESTUARIOS FISIO	VESTUARIOS RAYOS	ASEOS PÚBLICOSEPARACIÓN DESPACHOS MEDICOS	VESTUARIOS Y ASEO MINÚSVALIDOS
PUERTAS							
	CON MAINEL SUPERIOR FIJO				CON MAINEL SUPERIOR FIJO		
	PUERTA ABATIBLE DE AGLOMERADO DE MADERA DE 30 MM, RECUBRIMIENTO DE DM Y RECHAPADA EN MADERA NATURAL Y CANTOS MACIZOS MODELO UNIARTE L O SIMILAR					PUERTA ABATIBLE DE AGLOMERADO DE MADERA DE 30 MM, RECUBRIMIENTO DE DM Y RECHAPADA EN MADERA NATURAL Y CANTOS MACIZOS MODELO UNIARTE L O SIMILAR	
	CON CERRADURA AMAESTRADA Y TIRADOR OCARIZ INOX MODELO IZARO 985/640 O SIMILAR		CON MANIVELA	CON CONDENA Y MANIVELA	CON CONDENA Y MANIVELA	CON CONTRAMARCO METÁLICO MARCA ECLISSE O SIMILAR, Y TIRADOR OCARIZ INOX 981 O SIMILAR	CON CONTRAMARCO METÁLICO, CONDENA Y TIRADOR
ACABADO	LACADA EN BLANCO						

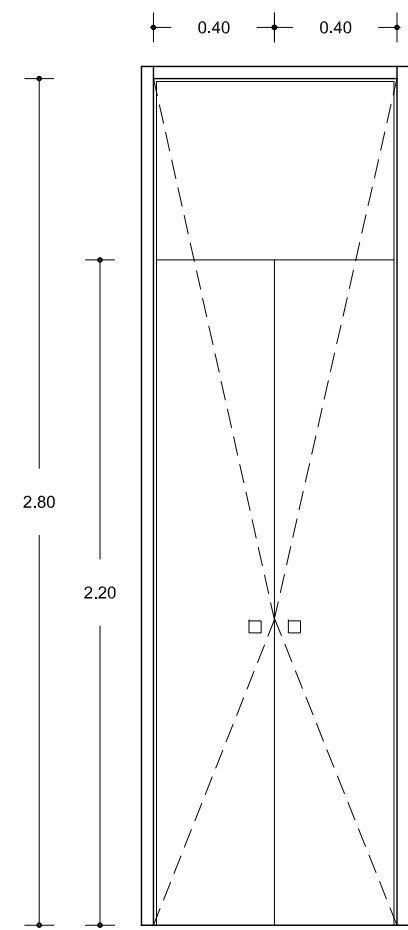PM8.M	PM9.M
2	1
CUARTO TÉCNICO Y MEDICAMENTOS	CUARTO LIMPIEZA
	
PUERTA ABATIBLE DE AGLOMERADO DE MADERA DE 30 MM, RECUBRIMIENTO DE DM Y RECHAPADA EN MADERA NATURAL Y CANTOS MACIZOS MODELO UNIARTE L O SIMILAR	
CON CERRADURA AMAESTRADA Y TIRADOR OCARIZ INOX MODELO IZARO 985/640 O SIMILAR	CON TIRADOR OCARIZ INOX MODELO IZARO 985/640 O SIMILAR
LACADA EN BLANCO	

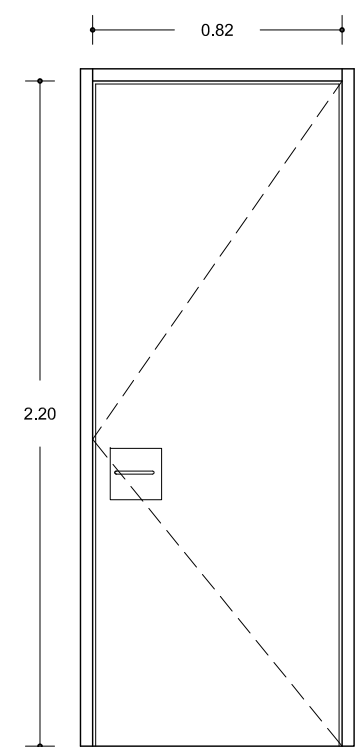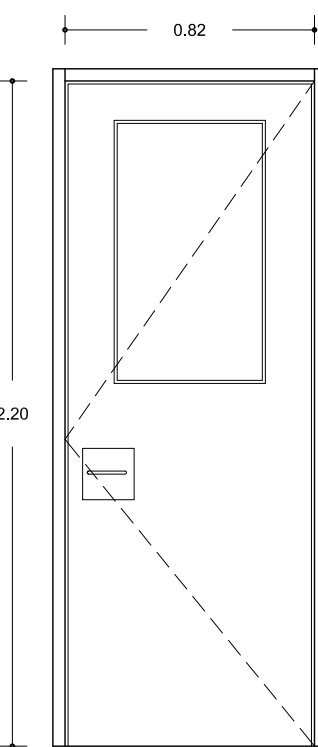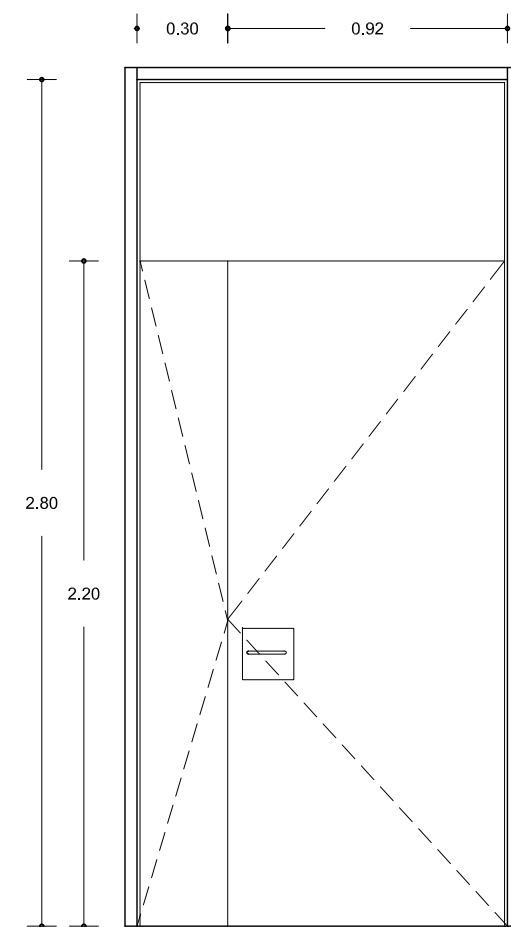REFERENCIA	PP1	PP2	PP3.M
UNIDADES	1	1	1
LOCALIZADOR	VESTUARIO RAYOS	DISPARO RAYOS	RAYOS
PUERTAS PLOMADAS (MADERA)			
			CON MAINEL SUPERIOR FIJO
	PUERTA ABATIBLE DE AGLOMERADO DE MADERA DE 30 MM, RECUBRIMIENTO DE DM Y RECHAPADA EN MADERA NATURAL PLOMADA CON CHAPA DE 2 MM DE ESPESOR		
	MANIVELA OCARIZ EN "U" INOX Y ESCUDO 17X17	MANIVELA OCARIZ EN "U" INOX Y ESCUDO 17X17 Y VENTANA DE VIDRIO PLOMADO 3+3	MANIVELA OCARIZ EN "U" INOX Y ESCUDO 17X17 Y CERRADURA MAESTREADA
ACABADO	LACADA EN BLANCO		

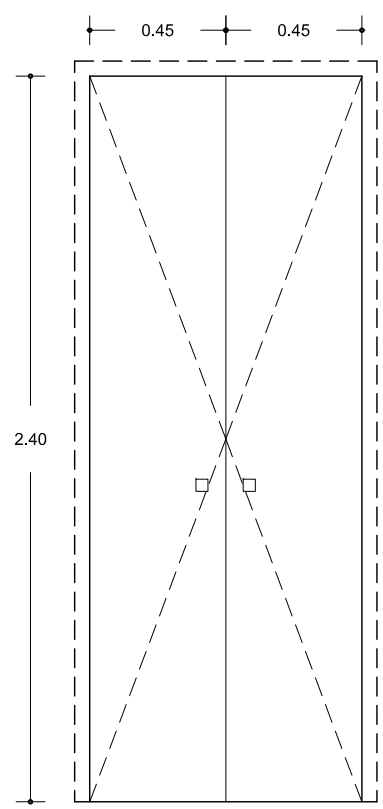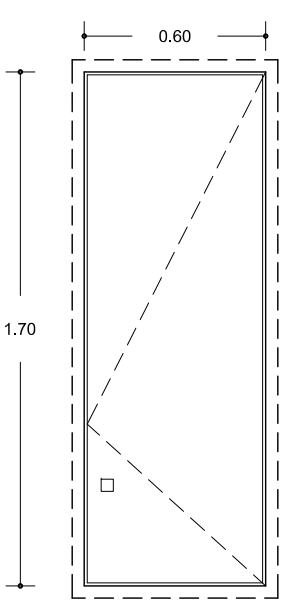REFERENCIA	RF.1	RF.2
UNIDADES	1	1
LOCALIZADOR	CUADRO ELÉCTRICO	CUADRO CLIMATIZ.
VENTANAS (RESISTENTE FUEGO)		
	PUERTA DE METÁLICA DE CHAPA PARA REVESTIR DE STONKER RESISTENTE AL FUEGO E12-45 C5	
	CERRADURA Y TIRADOR OCARIZ MODELO IZARO T 985/640TO	
ACABADO	REVESTIDA DE STONKER ARIZONA ANTRACITA CON MORTERO ADHESIVO	

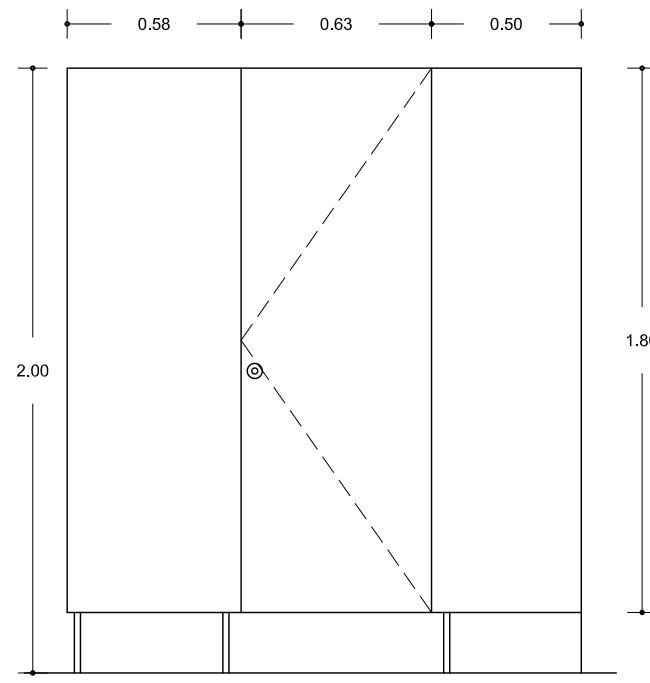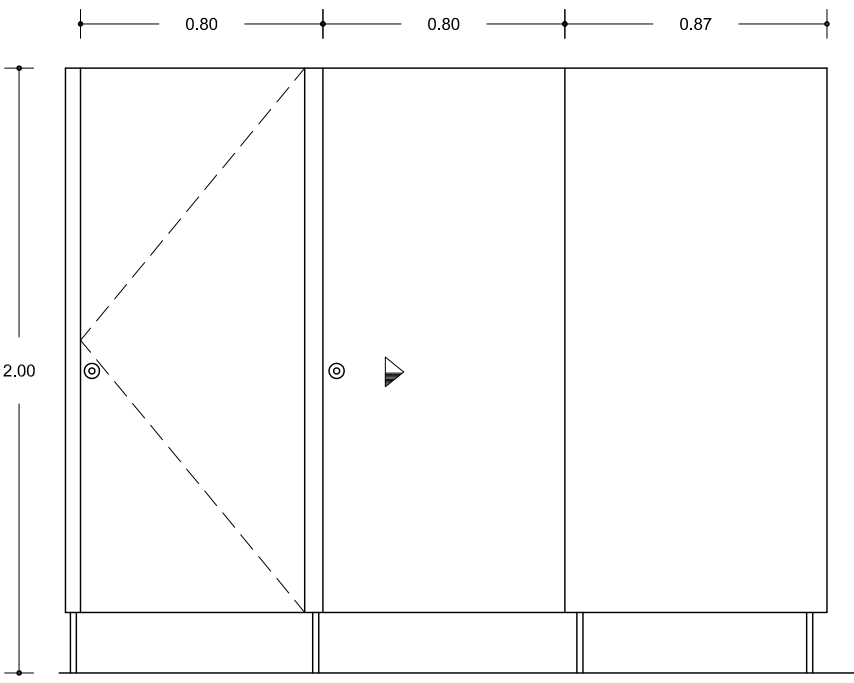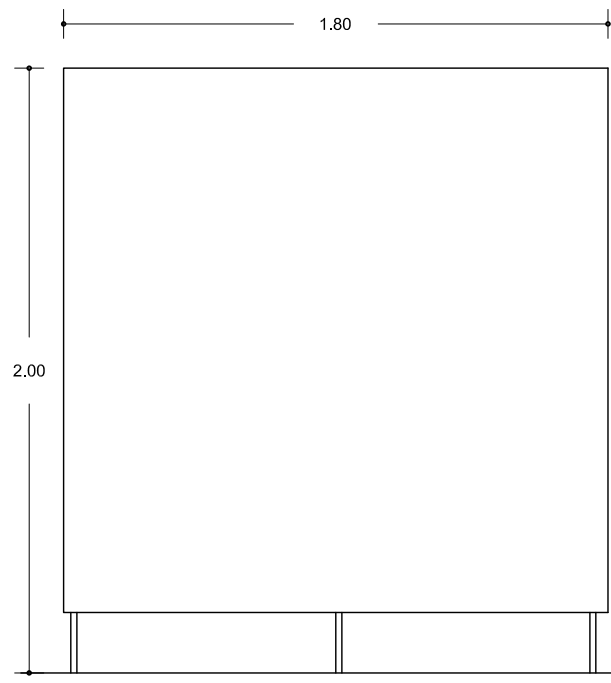REFERENCIA	MM 1	MM 2	MM 3
UNIDADES	1	1	1
LOCALIZADOR	VESTUARIO REHABILITACIÓN	VESTUARIOS PRIVADOS	VESTUARIOS PRIVADOS
MAMPARAS (MELAMINA)			
	MAMPARA COMPACMEL PLUS O SIMILAR DE TABLERO COMPACTO DE FIBRA DE MADERA ALTA DENSIDAD Y RECHAPADO EN MELAMINA		
	PERFILERIA VISTA CON PANEL FIJO Y PUERTA CON SISTEMA DE CIERRE CON BOMBILLO		PERFILERIA VISTA CON PANEL FIJO
ACABADO	COLOR BLANCO		

" LAS MEDIDAS DE LAS CARPINTERÍAS SE COMPROBARÁN EN OBRA"
" LOS MODELOS Y/O CALIDADES DE LAS CARPINTERÍAS Y VIDRIOS PODRÁN SER MODIFICADOS POR LA DIRECCIÓN FACULTATIVA O PROPIEDAD "


PROYECTO B. Y E. DE REMODELACIÓN DE LOCAL PARA CENTRO ASISTENCIAL. C/ SAN CRISTOBAL, 8 ESQ. C/ALMERÍA - POZOBLANCO -

REFERENCIA	V1	V2	V3
UNIDADES	1	1	1
LOCALIZADOR	EXTERIOR FISIOTERAPIA	EXTERIOR SALA DE CURAS-SALA DE YESOS	EXTERIOR SALA DE CURAS-DESPACHO MEDICO
VENTANAS (ALUMINIO)			
MATERIALES	ALUMINIO LACADO R.P.T. MARCA TECHNAL MODELO SOLEAL FY 55 O SIMILAR, LACADO GRAFITO		
ACCESORIOS	FIJACIÓN DIRECTA - PERFIL OCULTO		
VIDRIOS	EXTERIOR-(TEMPLADO 10 MM COOL-LITE STB-120 Y VINILO AL ÁCIDO EN TODA LA SUPERFICIE, CONTROL SOLAR + C.A. DE 16 MM + VIDRIO STADIP (6+6)) - INTERIOR		

REFERENCIA	V4	V5
UNIDADES	1	3
LOCALIZADOR	EXTERIOR DESPACHO MÉDICO	EXTERIOR ADMINISTRACIÓN
VENTANAS (ALUMINIO)		
MATERIALES	ALUMINIO LACADO R.P.T. MARCA TECHNAL MODELO SOLEAL FY 55 O SIMILAR, LACADO GRAFITO	
ACCESORIOS	FIJACIÓN DIRECTA - PERFIL OCULTO	
VIDRIOS	EXTERIOR-(TEMPLADO 10 MM COOL-LITE STB-120 Y VINILO AL ÁCIDO EN TODA LA SUP., CONTROL SOLAR + C.A. DE 16 MM + VIDRIO STADIP (6+6)) - INTERIOR	

REFERENCIA	PA1	PA2
UNIDADES	1	1
LOCALIZADOR	ACCESO LOCAL	CORTAVIENTOS
PUERTAS AUTOMÁTICAS		
MATERIALES	PUERTA AUTOMÁTICA MARCA MANUSA, CON PERFILERÍA PERIMETRAL O SIMILAR, ACABADO GRAFITO	PUERTA AUTOMÁTICA MARCA MANUSA, CON PERFILERÍA PERIMETRAL O SIMILAR, ACABADO GRAFITO
ACCESORIOS	SISTEMA DE APERTURA ANTIPÁNICO/MOTORIZACION VISIO 125 MD CON SENSOR HÍBRIDO DDS SISTEMA DE CONTROL SELECTOR DE MANDO SMART/ SISTEMA DE SEGURIDAD LLAVE EXTERIOR Y CERROJO DE SUELO	SISTEMA DE APERTURA ANTIPÁNICO/MOTORIZACION VISIO 125 MD CON SENSOR HÍBRIDO DDS SISTEMA DE CONTROL SELECTOR DE MANDO SMART
VIDRIOS	EXTERIOR-(VIDRIO TEMPLADO 10 mm COOL-LITE STB-120 + C.A. DE 16 MM + VIDRIO STADIP (5+5)) - INTERIOR	VIDRIO STADIP (5+5)

REFERENCIA	MP4	MP5
UNIDADES	1	1
LOCALIZADOR	SEPARACION DESPACHO / SALA DE REUNIONES	SEPARACIÓN SALA DE ESPERA
DIVISIONES INTERIORES (ALUMINIO)		
MATERIALES	MAMPARA DE ALUMINIO ARLEX LUXWALL P600 "S" O SIMILAR ACABADO ANODIZADO PLATA	
ACCESORIOS	SIN ACCESORIOS	
VIDRIOS	VIDRIO STADIP (6+6)) CON BUTIRAL TRANSPARENTE SILENCE INTERMEDIO Y VINILO (70%)	

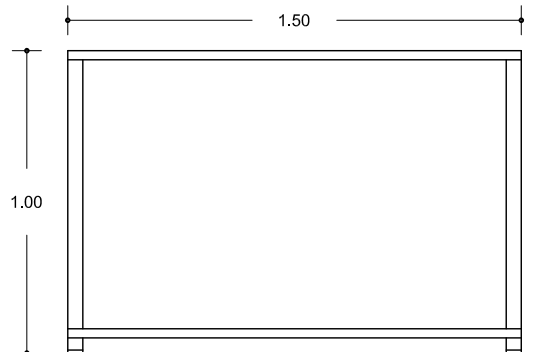REFERENCIA	B1
UNIDADES	1
LOCALIZADOR	REHABILITACION
BARANDA (ALUMINIO)	
MATERIALES	BARANDA DE ALUMINIO MODELO GYPSE DE TECHNAL O SIMILAR CON RELLENO TOTAL DE VIDRIO
ACCESORIOS	ANCLAJE SOBRE FORJADO 1 PUNTO DE FIJACION PASAMANOS RECTANGULAR 35 X 65 MM
VIDRIOS	STADIP 5+5


REFERENCIA	MP1	MP2	MP3	MP.P1
UNIDADES	1	1	1	1
LOCALIZADOR	DIVISION INTERIOR DESPACHO MÉDICO	DIVISION INTERIOR ACCESO SALA DE CURA Y YESOS	DIVISION INTERIOR ACCESO DESPACHO Y SALA REUNIONES	SALA DE FISIOTERAPIA
DIVISIONES INTERIORES (ALUMINIO)				
MATERIALES	MAMPARA DE ALUMINIO ARLEX LUXWALL P600 "S" O SIMILAR ACABADO ANODIZADO PLATA			
ACCESORIOS	PUERTA BATIENTE MODELO ARLEX P-600 "S" O SIMILAR DE 1 O 2 HOJAS CON MARCO PERIMETRAL / CERRADURA VERTICAL MAESTREADA CON MANIVELA EN ACERO INOX. EN "U"			
VIDRIOS	VIDRIO STADIP (6+6)) CON BUTIRAL TRANSPARENTE SILENCE INTERMEDIO Y VINILO (70%)			

" LAS MEDIDAS DE LAS CARPINTERÍAS SE COMPROBARÁN EN OBRA"


" LOS MODELOS Y/O CALIDADES DE LAS CARPINTERÍAS Y VIDRIOS PODRÁN SER MODIFICADOS
POR LA DIRECCIÓN FACULTATIVA O PROPIEDAD "

PROYECTO B. Y E. DE REMODELACIÓN DE LOCAL PARA CENTRO ASISTENCIAL. C/ SAN CRISTOBAL, 8 ESQ. C/ALMERÍA - POZOBLANCO -

DETALLE CONSTRUCTIVO GENERAL

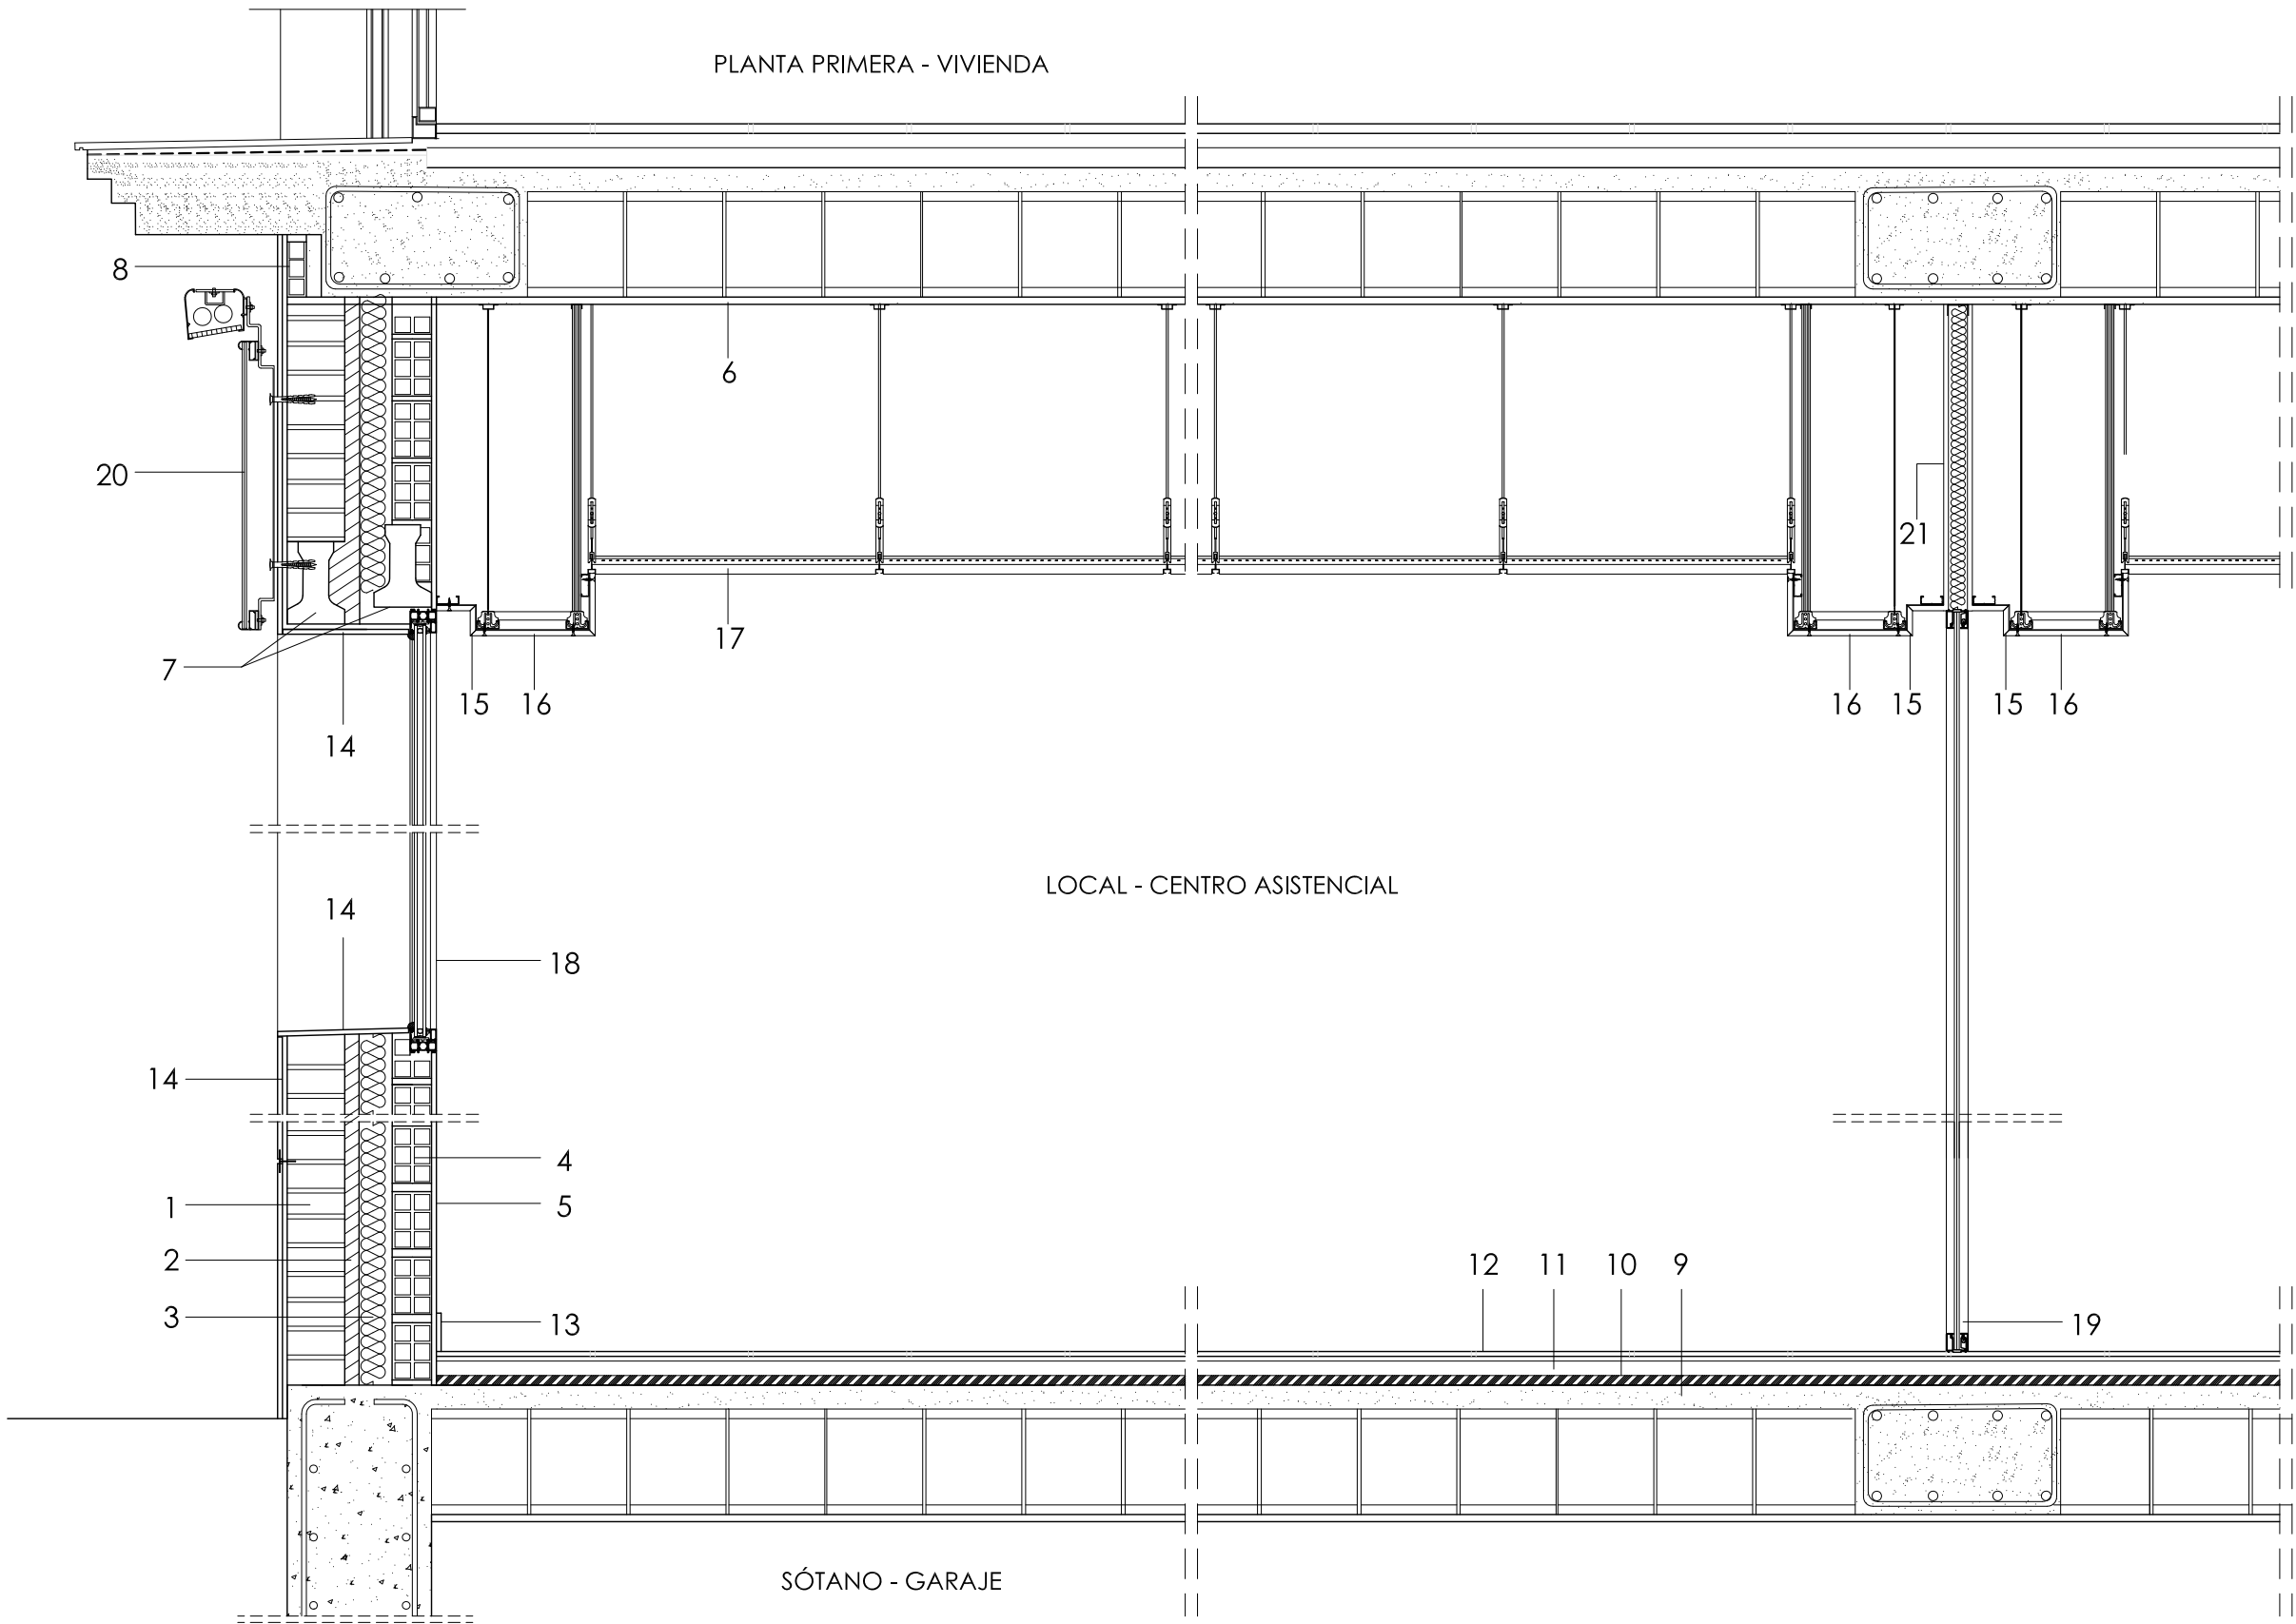


DETALLE CONSTRUCCION RAMPA ACCESO

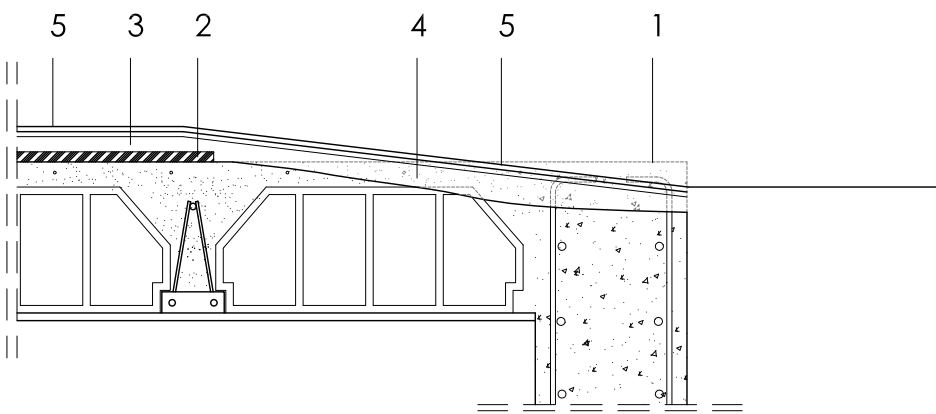

- 1- DEMOLICIÓN PARCIAL DE FORJADO EXISTENTE
- 2- AISLANTE TERMICO-ACUSTICO REFLECTIVO AISLATERMIC DE 8 MM O SIMILAR
- 3- CAPA DE MORTERO DE 3-4 CM
- 4- REPOSICIÓN DE HORMIGÓN
- 5- SOLERÍA ARIZONA BLANCO DE 43,5 X 65X9 DE PORCELANOSA O SIMILAR TOMADO CON MORTERO ADHESIVO FR-ONE N DE BUTECH




ENCUENTRO MAMPARA ALUMINIO CON TABIQUE

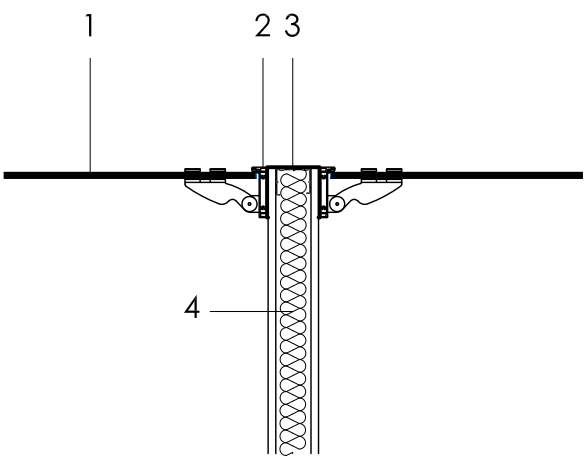

- 1- PUERTA ABATIBLE DE ARLEX MODELO P600 S O SIMIAR
- 2- PEFIL ALUMINIO ANODIZADO COLOR PLATA DE ARLEX MODELO P600 S O SIMIAR
- 3- REMATE DE CHAPA DE ALUMINIO ANODIZADO COLOR PLATA DE ARLEX O SIMILAR
- 4- TABIQUE DE PLACAS DE YESO LAMINADO MARCA KNAUF O SIMILAR HASTA TECHO CON ESTRUCTURA DE CANALES METÁLICAS HORIZONTALES Y VERTICALES

- 1- CITARA DE LADRILLO MACIZO PEFORADO DE 22,5X10X10 CM. TOMADO CON MORTERO DE CEMENTO M40
- 2- AISLAMIENTO DE ESPUMA DE POLIURETANO PROYECTADO DE CÉLULAS CERRADAS DE 30 MM DE ESPESOR Y DENSIDAD MÍNIMA DE 35 KG/M3
- 3- AISLAMIENTO DE LANA DE ROCA ISOVER ACUSTILAINE E O SIMILAR DE 50 MM DE ESPESOR Y CONDUCTIVIDAD TÉRMICA MÍNIMA DE 0,037 W/(m.k)
- 4- TABICÓN DE LADRILLO HUECO DOBLE DE 24X12X7 CM. TOMADO POR MORTERO DE DE CEMENTO M40
- 5- GUARNECIDO YG Y ENLUCIDO MAESTREADO O PROYECTADO DE YESO YF. ESPESOR TOTAL 15 mm.
- 6- GUARNECIDO DE YESO YG A BUENA VISTA DE 15 MM. DE ESPESOR
- 7- CARGADEROS DE HORMIGÓN DE DOBLE T.
- 8- EMPARCHADO DE PILARES Y VIGAS DE LADRILLO HUECO SENCILLO DE 24X10X4 CM. DE ESPESOR TOMADO CON MORTERO DE CEMENTO M40
- 9- FORJADO UNIDIRECCIONAL DE HORMIGÓN ARMADO EXISTENTE
- 10- AISLAMIENTO TERMOACÚSTICO REFLECTIVO AISLATERMIC DE ARILUX O SIMILAR DE 8 MM DE ESPESOR Y RESISTENCIA TÉRMICA DE 1,35 m2 k/w
- 11- CAPA DE COMPRESIÓN DE 3 CM. DE DOSIFICACIÓN 1:6 MAESTREADA Y NIVELADA Y/O CAPA DE MORTERO AUTONIVELANTE DE ESPESOR 10 MM. S/ D.F.
- 12- SOLADO DE GRES PORCELÁNICO ARIZONA BLANCO DE 43,5X65,9 DE PORCELANSOA O SIMIAR TOMADO CON MORTERO ADHESIVO DE BUTECH FR-ONE N O SIMIAR CON UN ESPESOR MEDIO DE 5 MM APLICADO CON LLANA DE DIENTES
- 13- RODAPIÉ DE GRES PORCELÁNICO ARIZONA ANTRACITA O SIMILAR DE 7 CM. DE ALTURA TOMADO CON MORTERO ADHESIVO DE BUTECH FR-ONE N O SIMILAR
- 14- APLACADO DE GRES PORCELÁNICO ARIZONA CALIZA/ANTRACITA DE 59,60 X120 O SIMIAR A DECIDIR POR D.F. TOMADO CON ADHESIVO DE BUTECHFR-ONE N Y ADITIVO DE UNILAX EN SUSTITUCION DE AGUA O SIMILAR Y ANCLAJE METÁLICO OCULTO EN T DISPUESTO EN EL CANTO SUPERIOR E INFERIOR DE LA PIEZA CERÁMICA
- 15- MOLDURA DE PLACA DE YESO LAMINADO PARA FORMACIÓN DE FOSEADO DE KANUF O SIMILAR
- 16- FALSO TECHO DE PLACA DE YESO LAMINADO DE 12,5 MM. KNAUF O SIMILAR COGIDO CON PERFILERÍA DE DOBLE ALTURA PERPENDICULAR TIPO D47 Y SUJECIÓN MEDIANTE PIVOT CON VARILLA Y ANCLAJE UNIVERSAL DE KNAUF O SIMILAR A ELEGIR POR D.F/PROPIEDAD
- 17- FALSO TECHO DESMONTABLE DE PLACAS DE 60X60 DE ARMSTRONG MODELO SAHARA DB O SIMILAR COGIDO CON PERILES SEMIOCULTOS THU T-DECOR 15 O SIMILAR A ELEGIR POR D.F.
- 18- CARPINTERÍA EXTERIOR DE ALUMINI R.P.T. DE TECHAL MODELO SOLEAL FY 55 COLOR GRAFITO O SIMILAR A DECIDIR POR D.F. COLOCACIÓN A FIJACIÓN OCULTA Y VIDRIOS DOBLES FORMADO POR 10 MM DE VIDRIO TEMPLADO COOL-LITE 120 STB CONTROL SOLAR, C.A. DE 16 MM. Y VIDRIO LAMINAR DE SEGURIDAD STADIP 6+6
- 19- MAMPARA INTERIOR DE ALUMINIO MARCA ARLEX P600 S ANODIZADO PLANTA O SIMILAR A DECIDIR POR D.F. Y VIDRIO LAMINAR DE SEGURIDAD STADIP 6+6
- 20- RÓTULO DE CORPORATIVO DE ASEPEYO FORJADO POR PERFILES DE ALUMINIO EXTRUSIONADO, BANDA DE CRISTAL LAMINADO Y GRAFISMO ADHESIVO VINÍLICO DE 60 CM. DE ANCHO, ILUMINADO MEDIANTE CARRIL DE LUZ TIPO LED
- 21- TABIQUE DE PLACA DE YESO LAMINADO 2X12,5 MARCA KNAUF O SIMILAR, CON PERFILERÍA PERIMETRAL DE 70 MM CADA 400 MM Y AISLAMNTE DE LANADE ROCA DE 50 MM DE ESPESOR.

PROYECTO B. Y E. DE REMODELACIÓN DE LOCAL PARA CENTRO ASISTENCIAL. C/ SAN CRISTOBAL, 8 ESQ. C/ALMERÍA - POZOBLANCO -

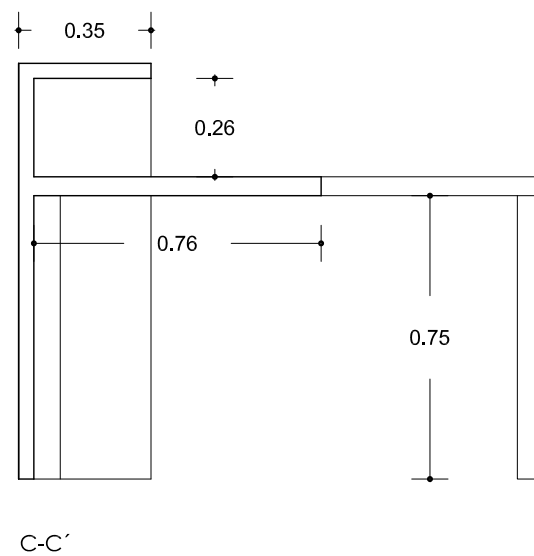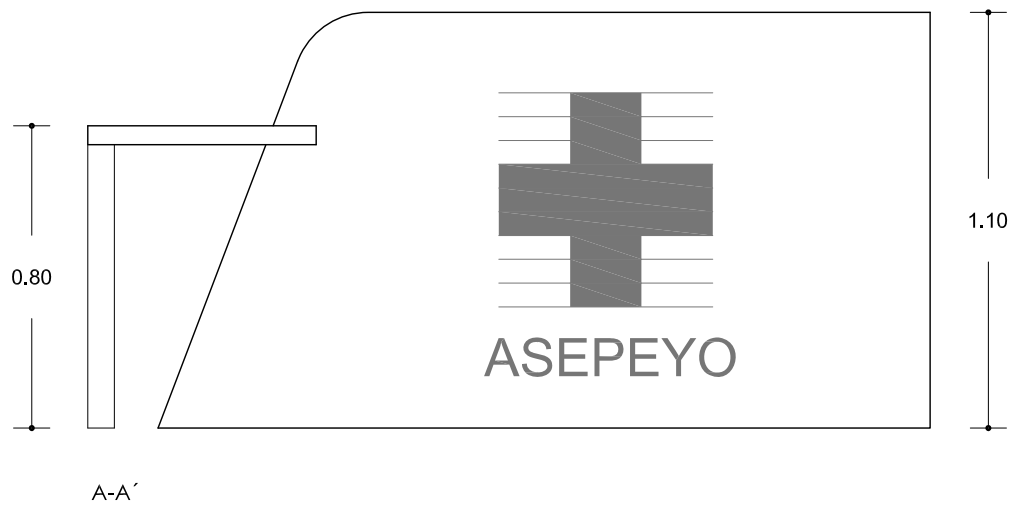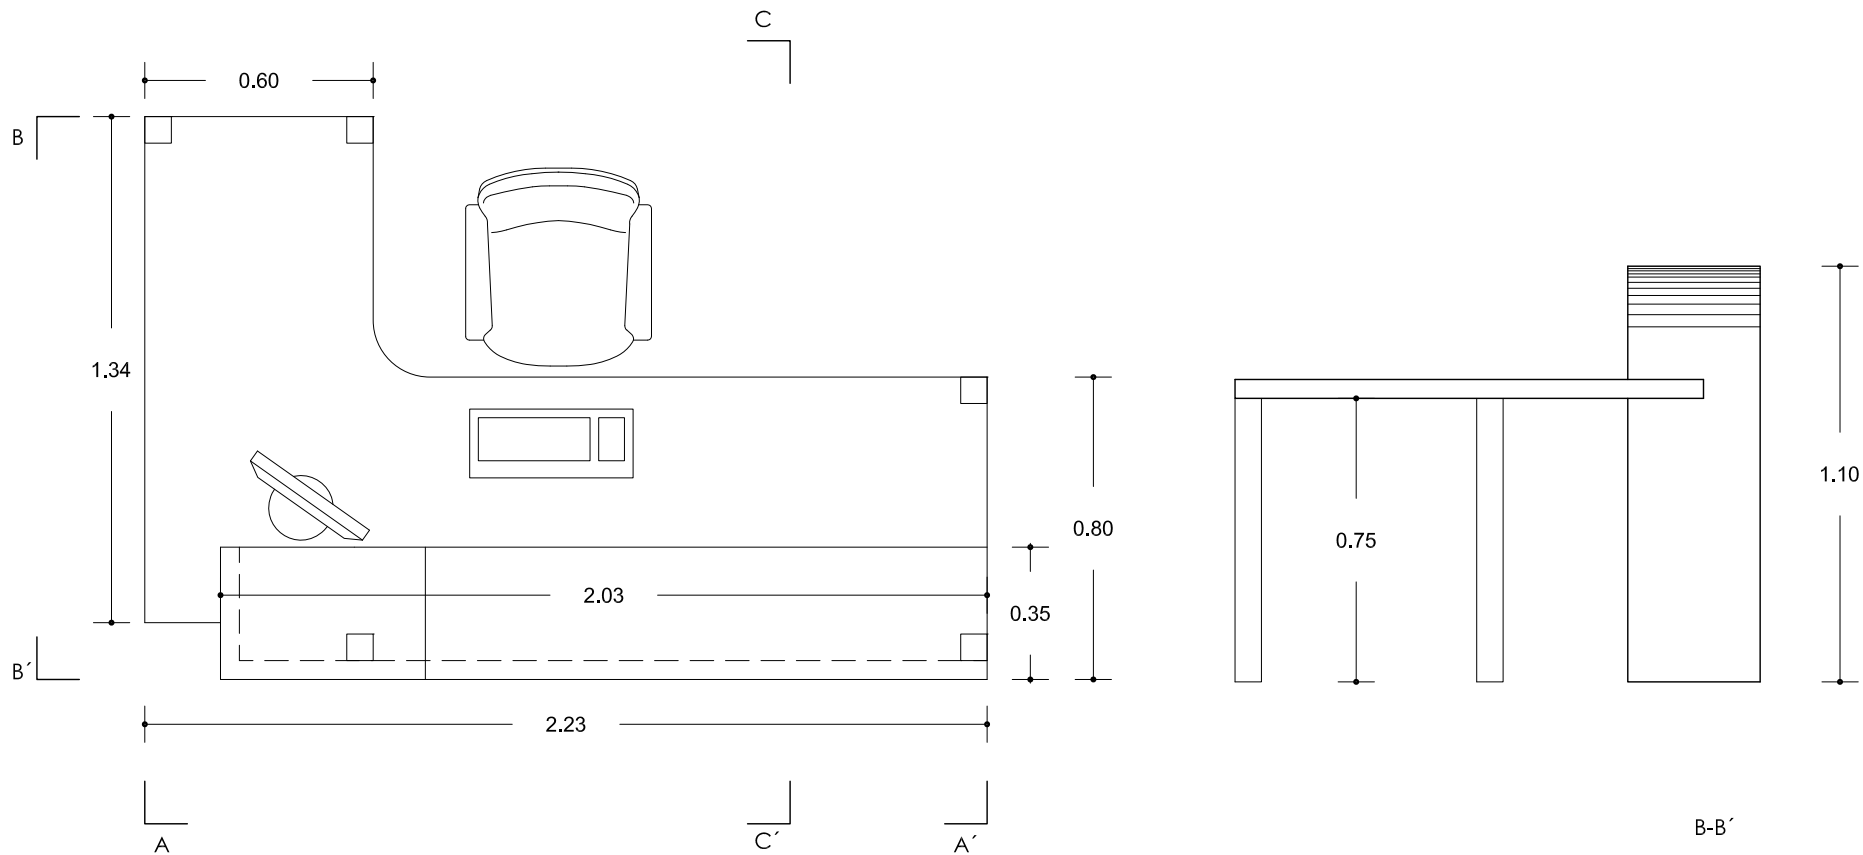

MOSTRADOR-ENCIMERA PROAS, FORMADO POR ESTRUCTURA DE TABLERO DE MADERA / METÁLICA Y PATAS DE ACERO INOXIDABLE Y RECUBRIMIENTO DE TABLERO DE KRION LUX PORCELANOSA SOLID SURFACE "SNOW WHITE -1100-" DE 12 MM. DE ESPESOR

PROYECTO B. Y E. DE REMODELACIÓN DE LOCAL PARA CENTRO ASISTENCIAL. C/ SAN CRISTOBAL, 8 ESQ. C/ALMERÍA - POZOBLANCO -



PLANO DE: DISEÑO PROAS
PROMOTOR: ASEPEYO

19/12/2016

ESCALA
1/20

PLANO Nº

15

miguel angel alaez dueñas ARQUITECTO C/Huelva esq. a C/Luis Buñuel - miguel.alaez@coacordoba.net - 627 531 481