

INDICE DE PLANOS

P01-ESTADO ACTUAL / SITUACION

P02-PLANTA BAJA REFORMA

P03-PLANTA PRIMERA REFORMA

P04-PLANTA SEGUNDA REFORMA






P05-ALZADO / SECCIÓN 1


P06-SECCIÓN CONSTRUCTIVA

P07-DETALLES CARPINTERIA

P08-CIERRES DE OBRA

2009074879
COAM
VISADO
Exp. nº: TL/012523/2018
Fecha: 21/06/2018

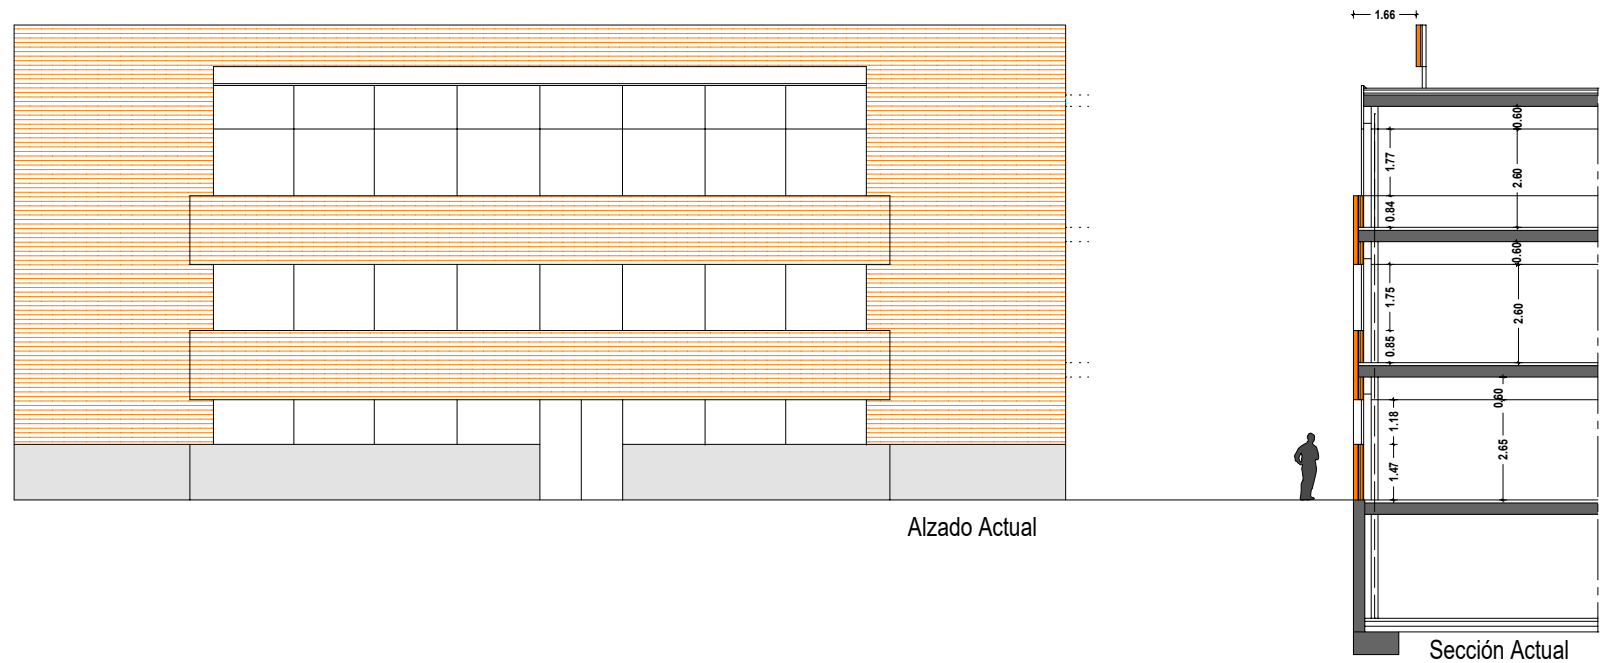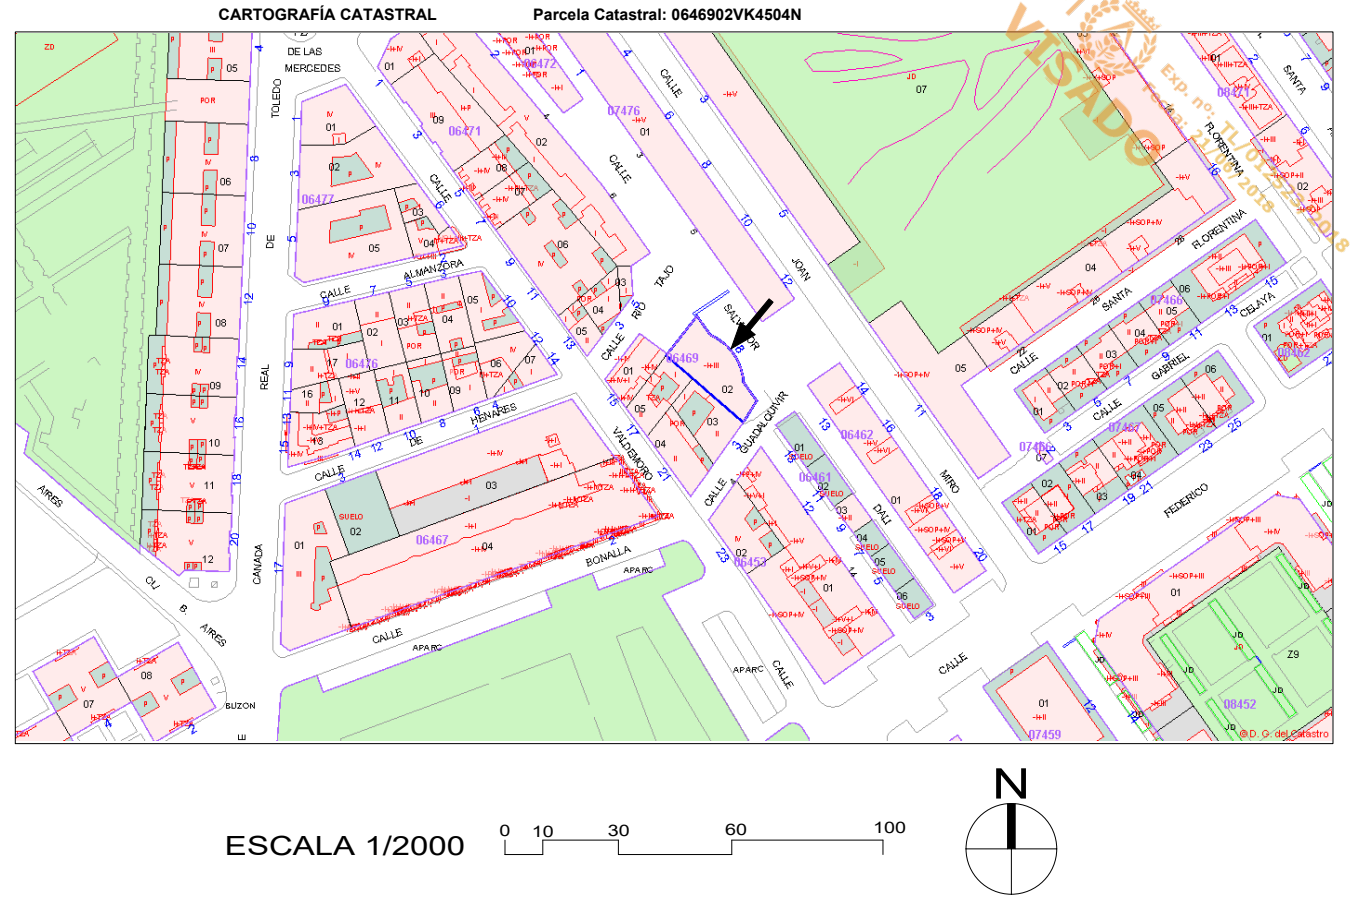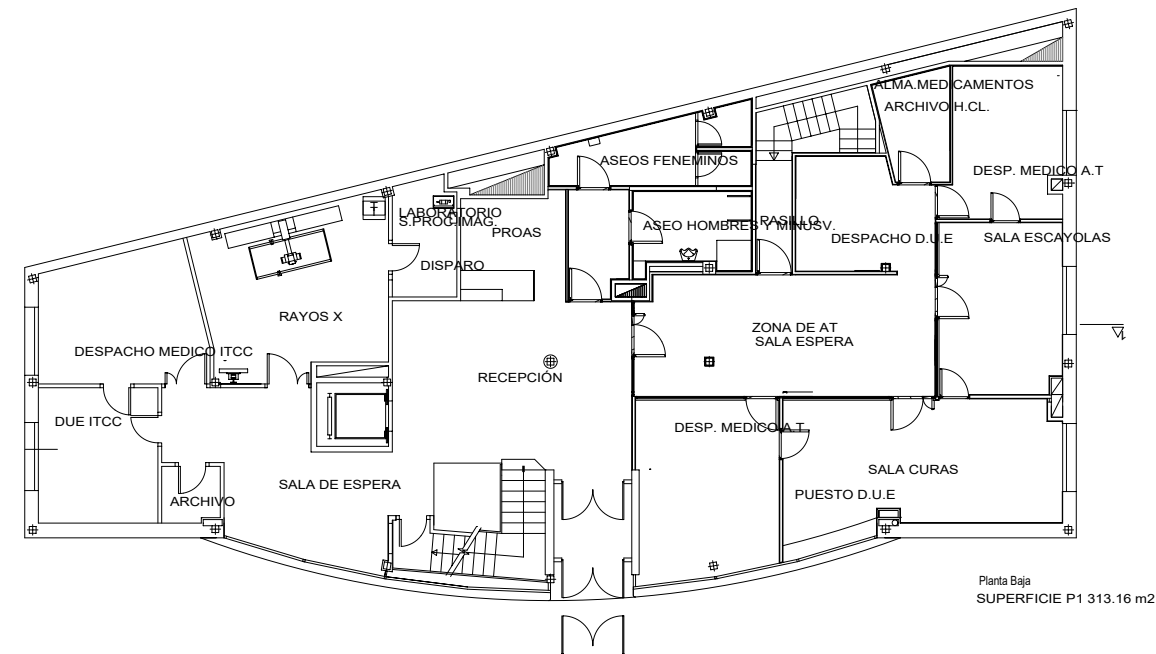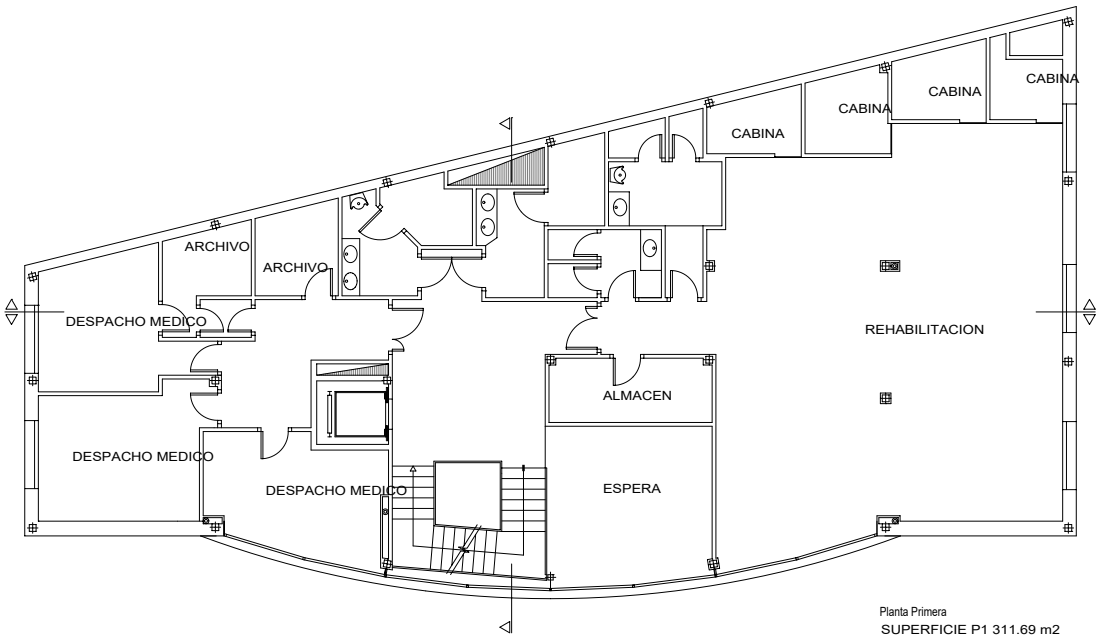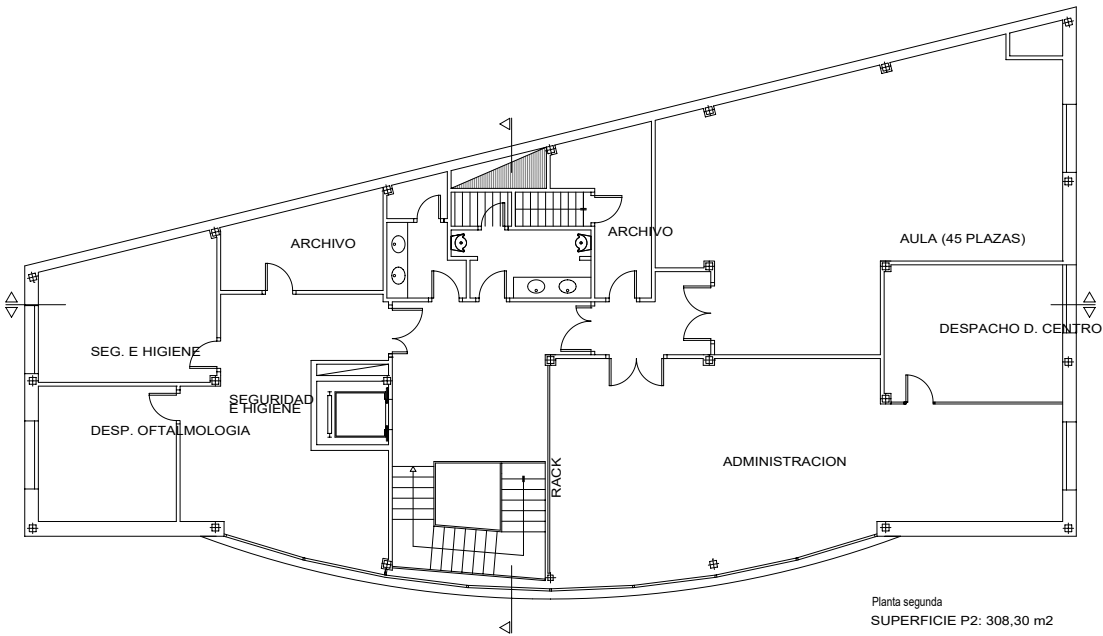

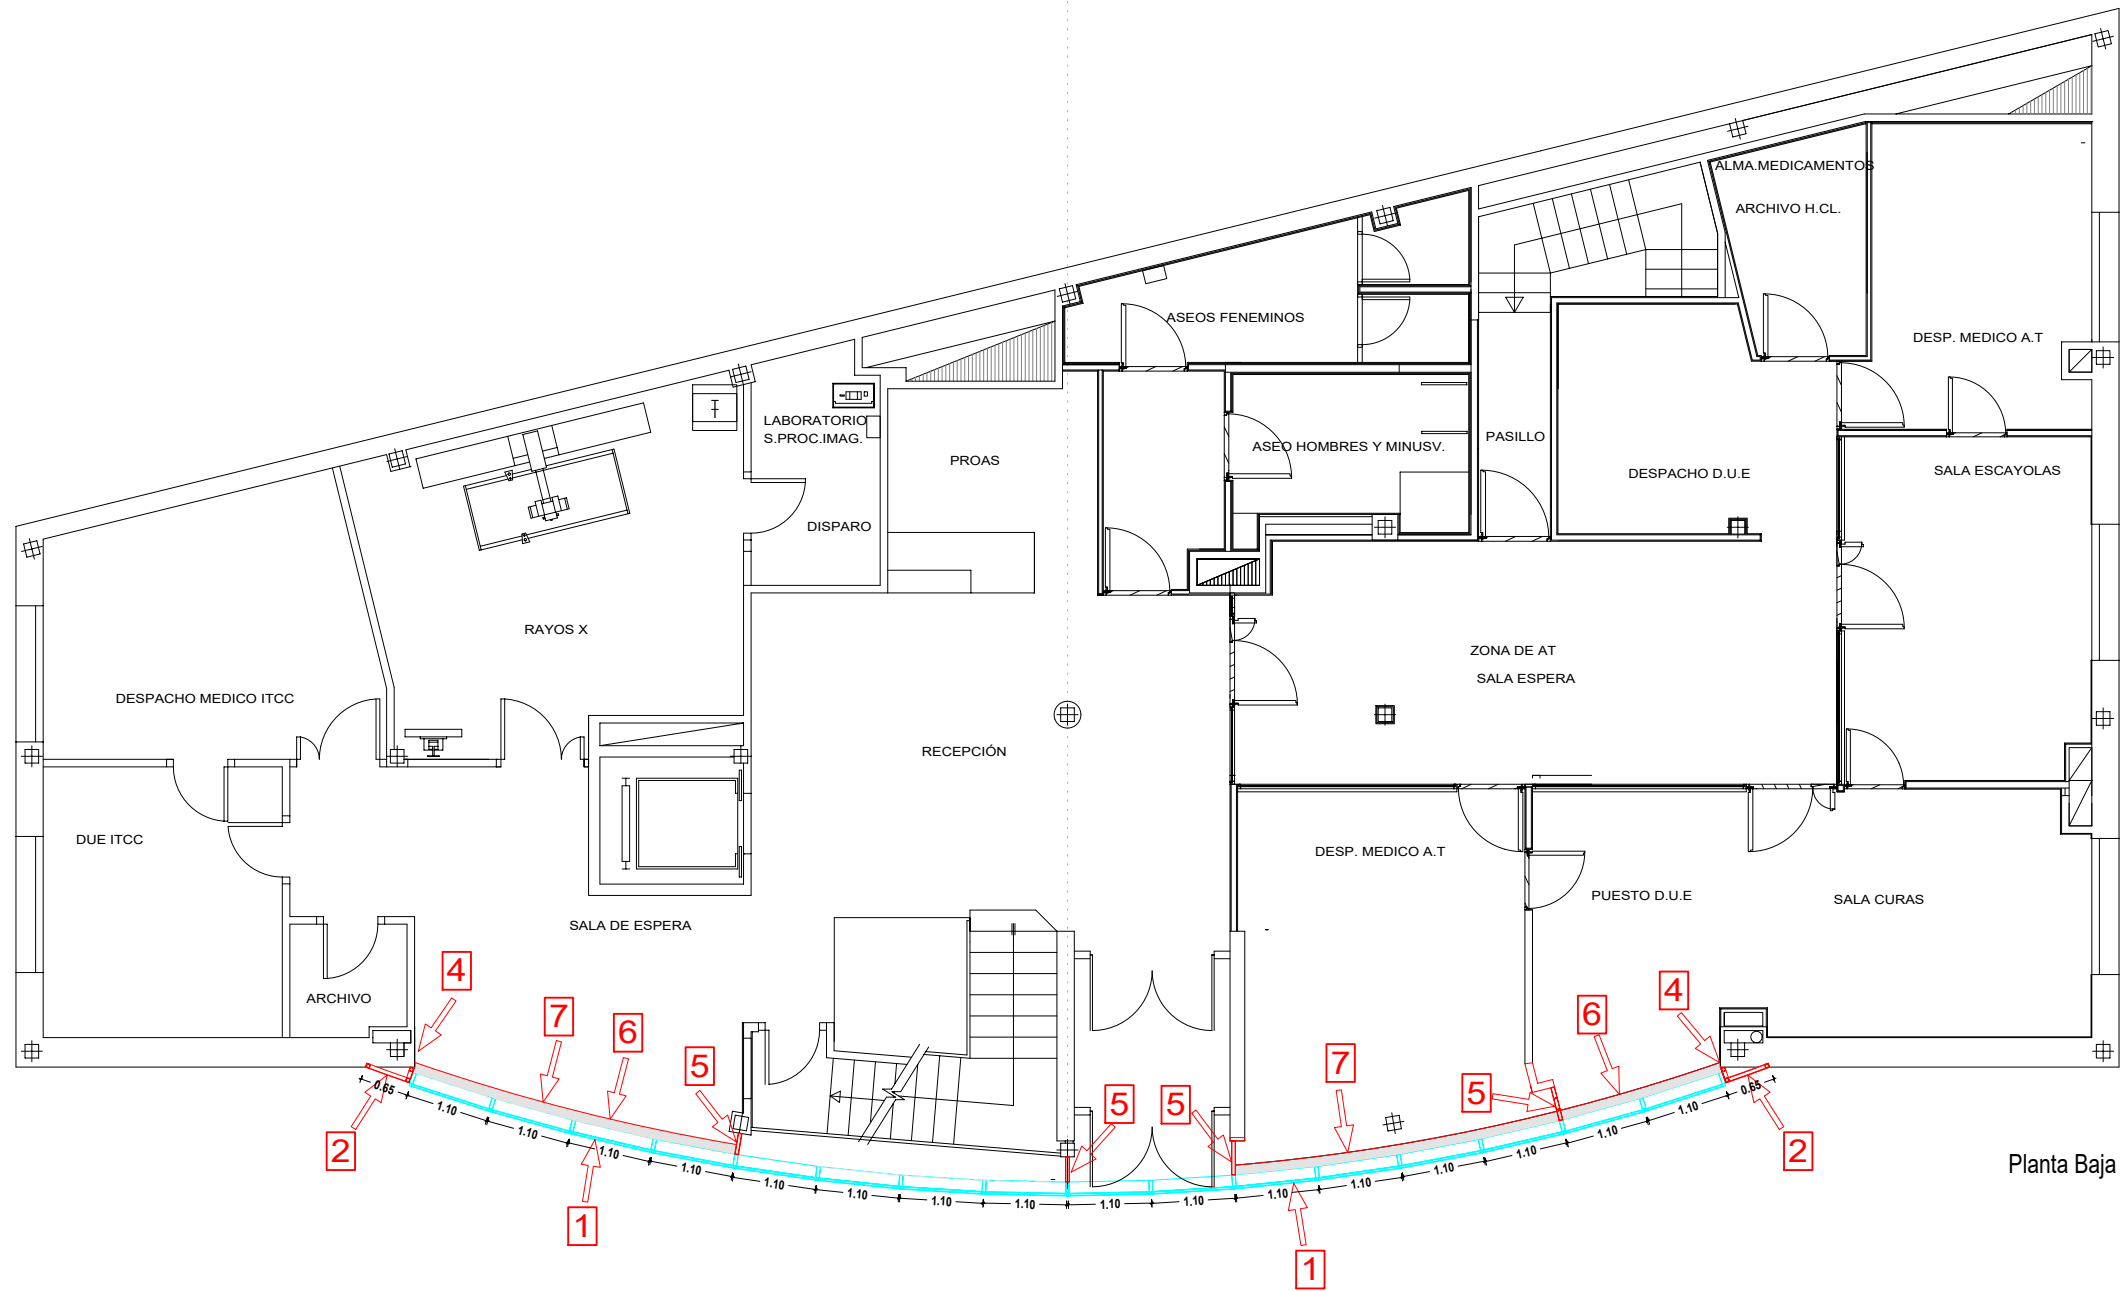

Planta Baja

- 1 Muro cortina SG52 Stick
Acristalamiento triple
- 2 Remate lateral muro cortina
Chapa aluminio lacado
- 3 Remate pavimento
chapa aluminio lacado
- 4 Remate interior lateral muro cortina
Chapa aluminio lacado
- 5 Remate encuentro tabique con muro cortina
Chapa lacada + aislamiento acustico
- 6 Remate encuentro techo (cortinero)
- 7 Remate muro chapa aluminio lacado




Proyecto Básico y de Ejecución
Reforma Fachada
CENTRO ASISTENCIAL ASEPEYO
C/ Salvador Dalí nº 8 Pinto (Madrid)
Propiedad : ASEPEYO Mutua de Accidentes de Trabajo

Plano nº
2
06/2018
Escala
1/100


PLANTA BAJA Reforma

JULIO ALAEJOS GONZÁLEZ , Arquitecto
ARQUITECTOS ASOCIADOS
Ctra. Manzanaeda 24 Ruiforco de Torio (LEÓN) 24891
TF. 987576279-639889045 j.alaejos@coal.es



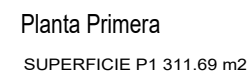

- 1 Muro cortina SG52 Stick
Acristalamiento triple
- 2 Remate lateral muro cortina
Chapa aluminio lacado
- 3 Remate pavimento
chapa aluminio lacado
- 4 Remate interior lateral muro cortina
Chapa aluminio lacado
- 5 Remate encuentro tabique con muro cortina
Chapa lacada + aislamiento acustico
- 6 Remate encuentro techo (cortinero)
- 8 Forrado de viga zuncho escalera

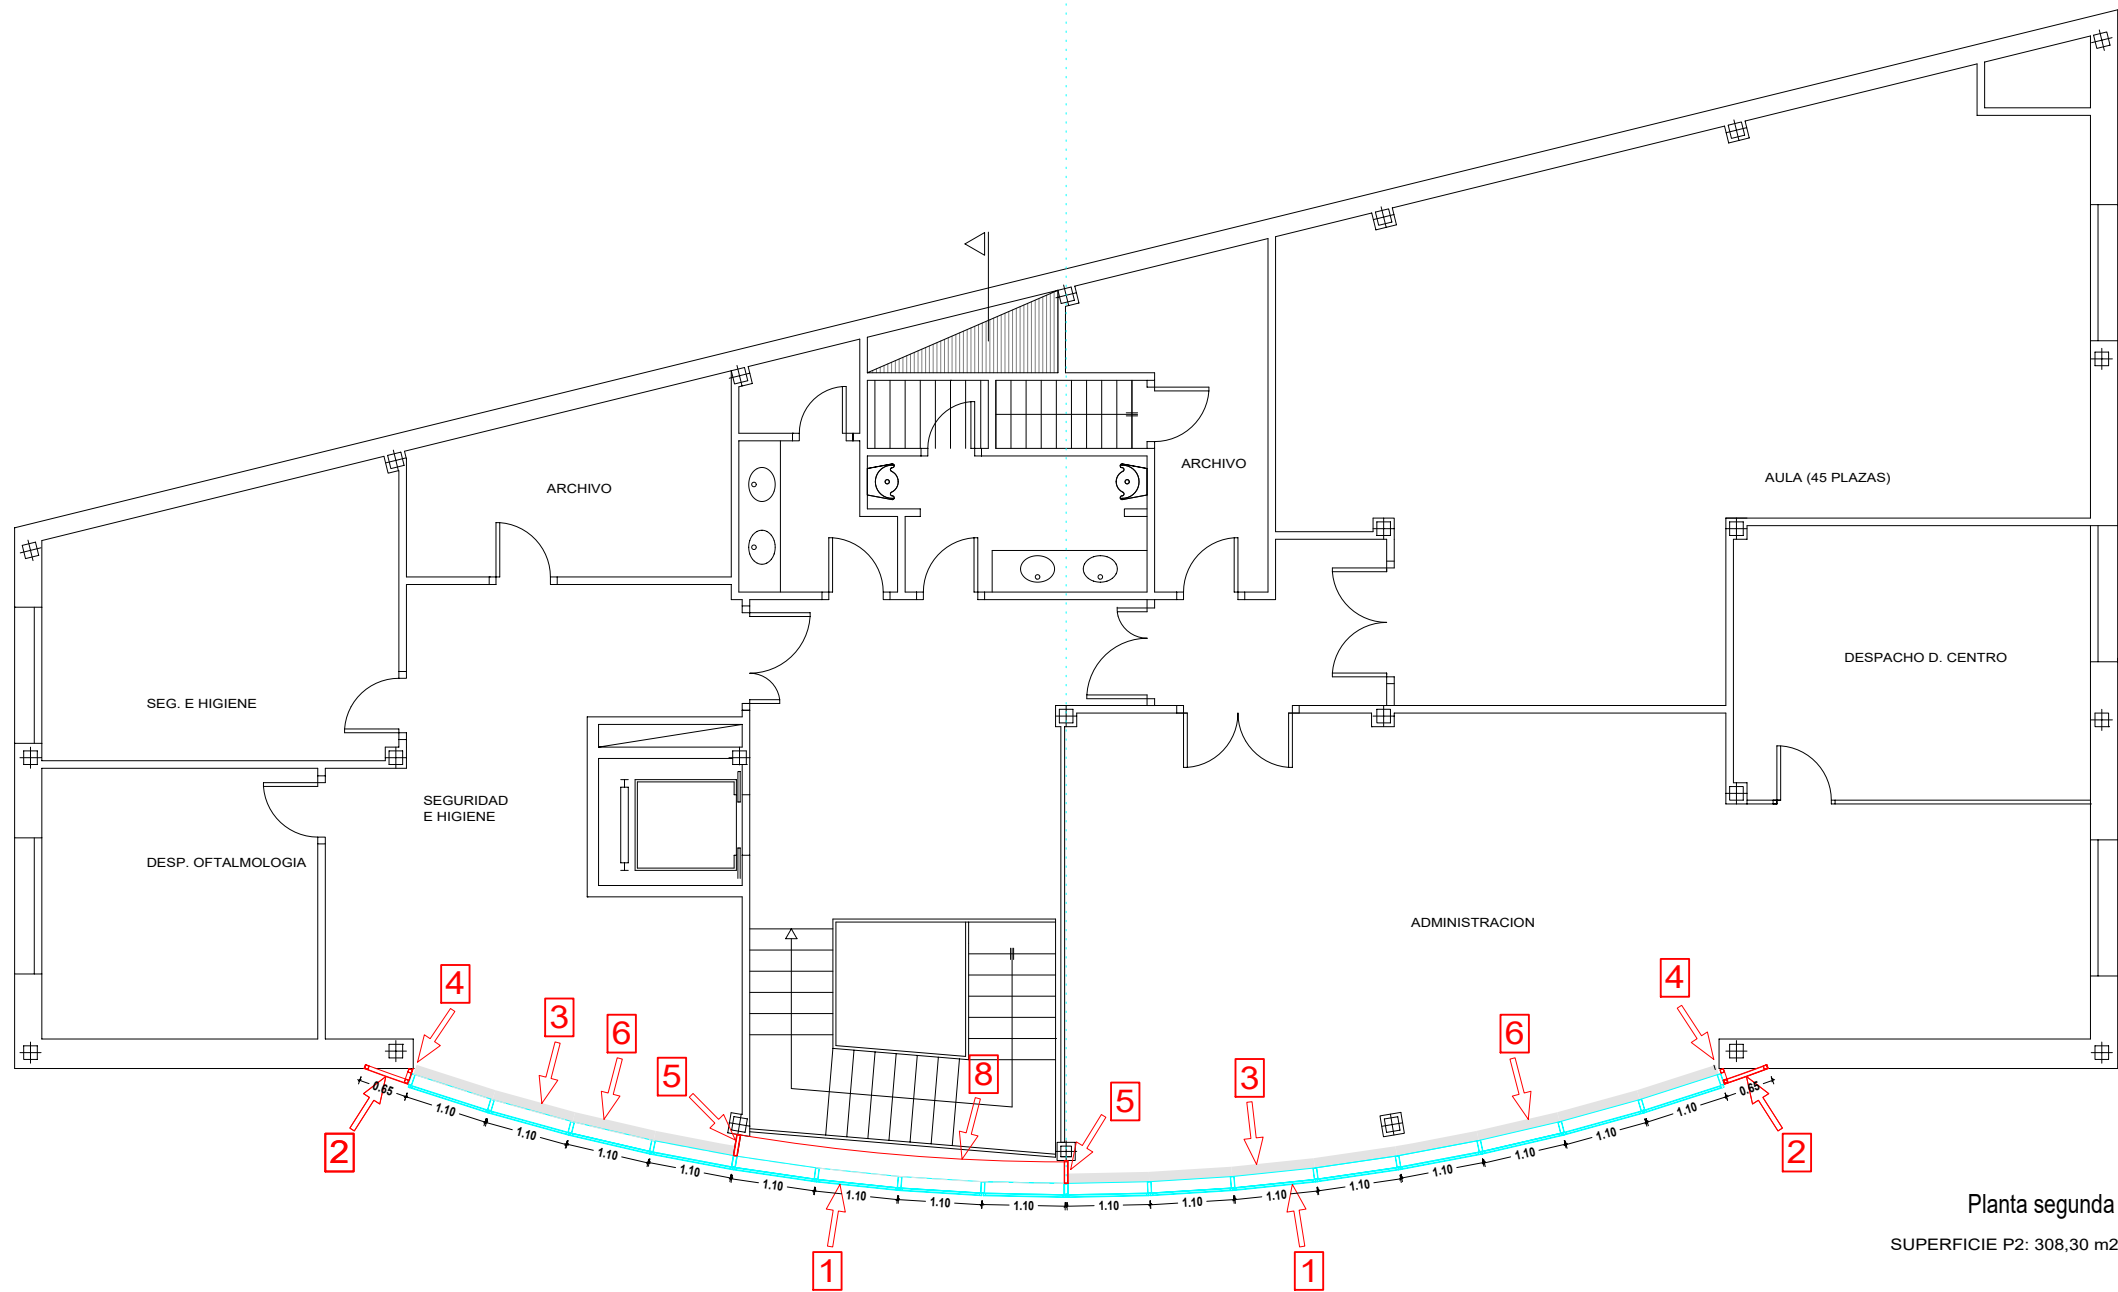

- 1 Muro cortina SG52 Stick
Acristalamiento triple
- 2 Remate lateral muro cortina
Chapa aluminio lacado
- 3 Remate pavimento
chapa aluminio lacado
- 4 Remate interior lateral muro cortina
Chapa aluminio lacado
- 5 Remate encuentro tabique con muro cortina
Chapa lacada + aislamiento acustico
- 6 Remate encuentro techo (cortinero)
- 8 Forrado de viga zuncho escalera




Proyecto Básico y de Ejecución
Reforma Fachada
CENTRO ASISTENCIAL ASEPEYO
C/ Salvador Dalí nº 8 Pinto (Madrid)
Propiedad : ASEPEYO Mutua de Accidentes de Trabajo


Plano nº
4
06/2018
Escala
1/100

JULIO ALAEJOS GONZÁLEZ , Arquitecto
ARQUITECTOS ASOCIADOS
Ctra. Manzaneda 24 Ruiforco de Torio (LEÓN) 24891
TF. 987576279-639889045 j.alaejos@coal.es



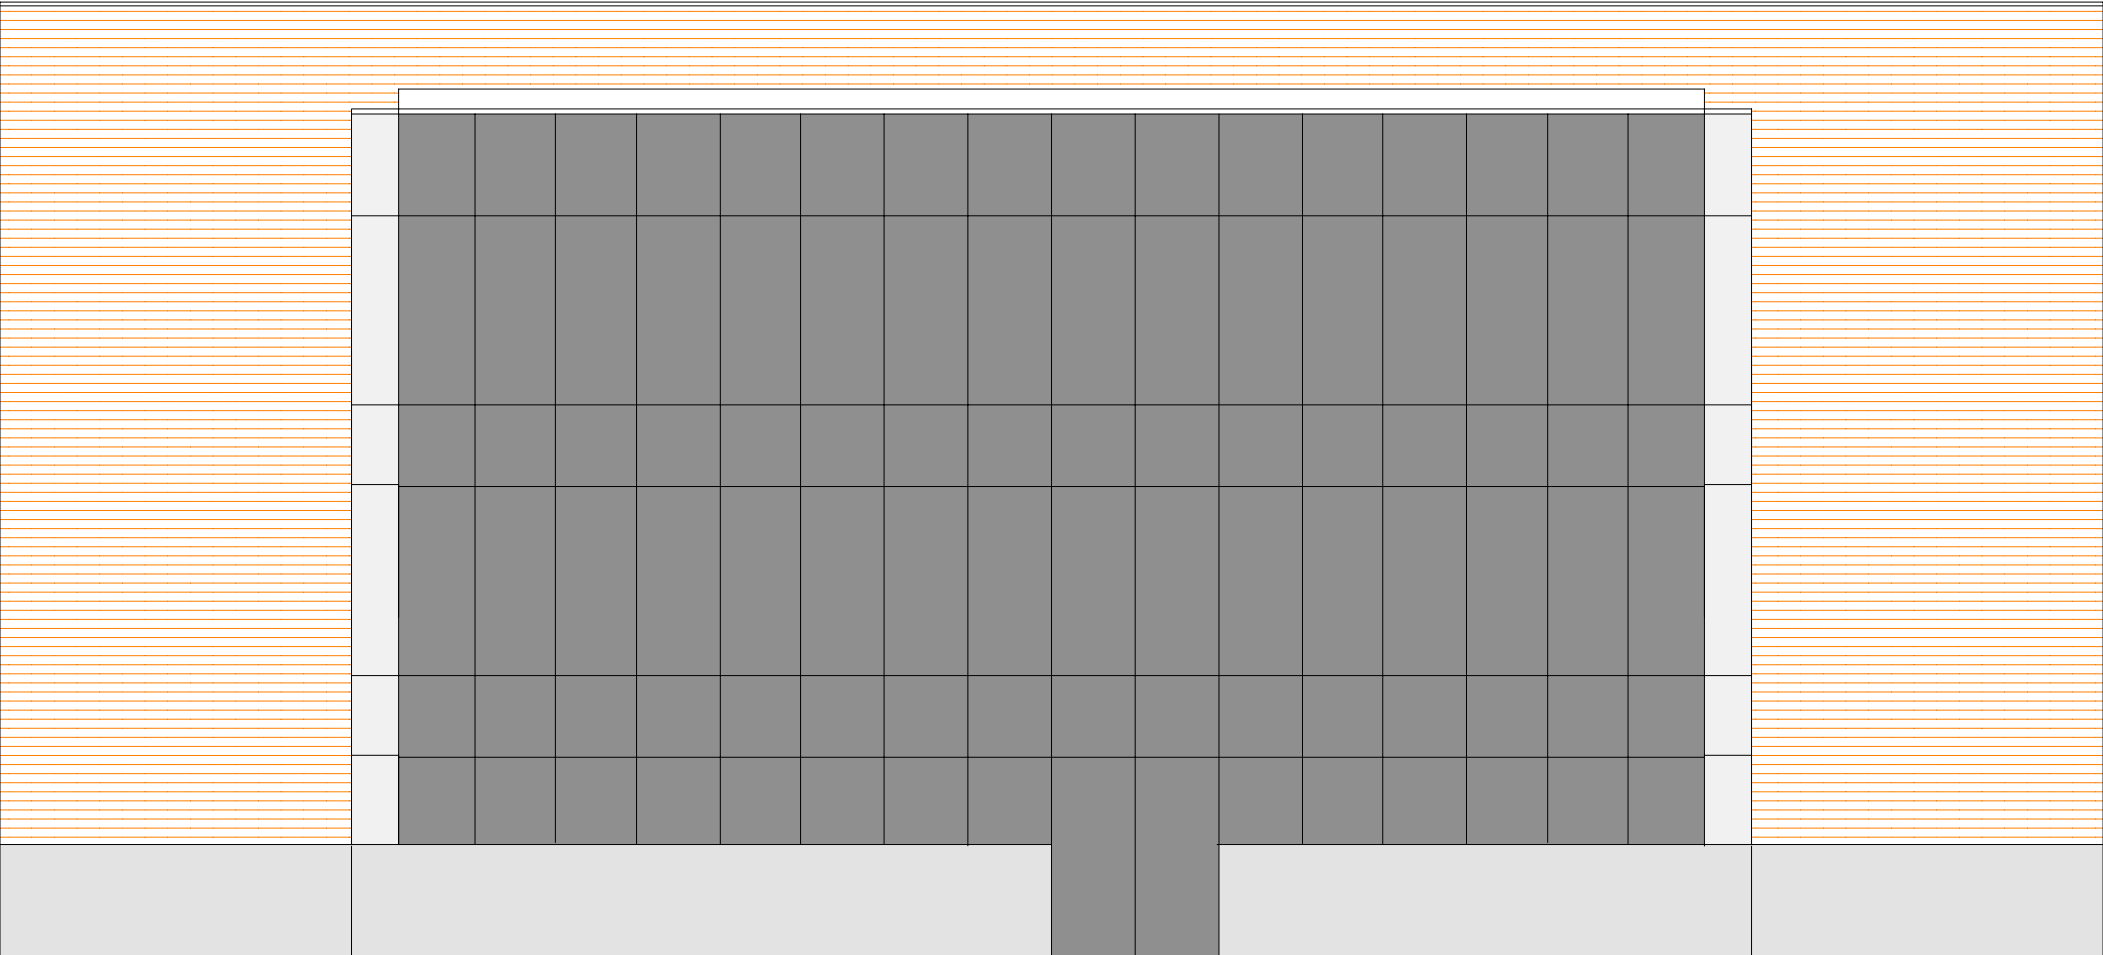

Alzado Reforma

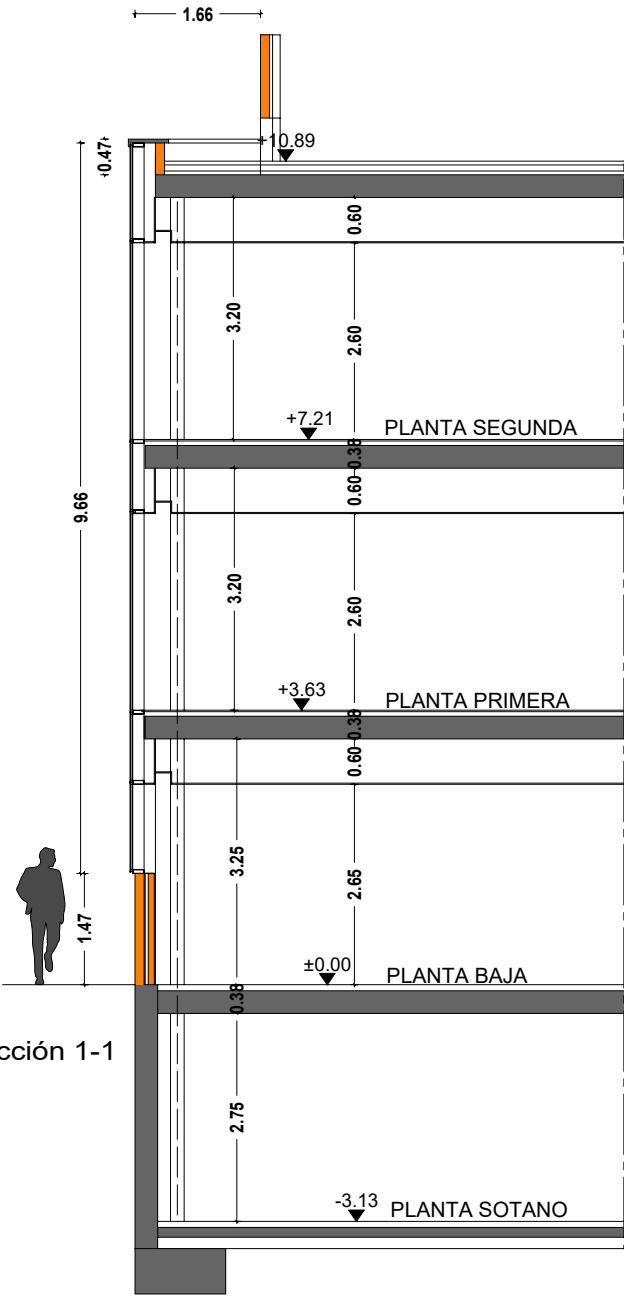

Sección 1-1




Proyecto Básico y de Ejecución
Reforma Fachada
CENTRO ASISTENCIAL ASEPEYO
C/ Salvador Dalí nº 8 Pinto (Madrid)
Propiedad : ASEPEYO Mutua de Accidentes de Trabajo

Plano nº
5
06/2018
Escala
1/100


JULIO ALAEJOS GONZÁLEZ , Arquitecto
ARQUITECTOS ASOCIADOS
Ctra. Manzaneda 24 Ruiforco de Torio (LEÓN) 24891
TF. 987576279-639889045 j.alaejos@coal.es




Este certificado es ORIGINAL y está firmado digitalmente por la autoridad del COAM. Para verificar su validez, utilice estos códigos en la siguiente dirección: <https://visado.coam.org/Visado/validar.jsp> Reg. documental TL/012523/2018 Expediente 2006525697 id 2009074879 fecha 19/06/2018

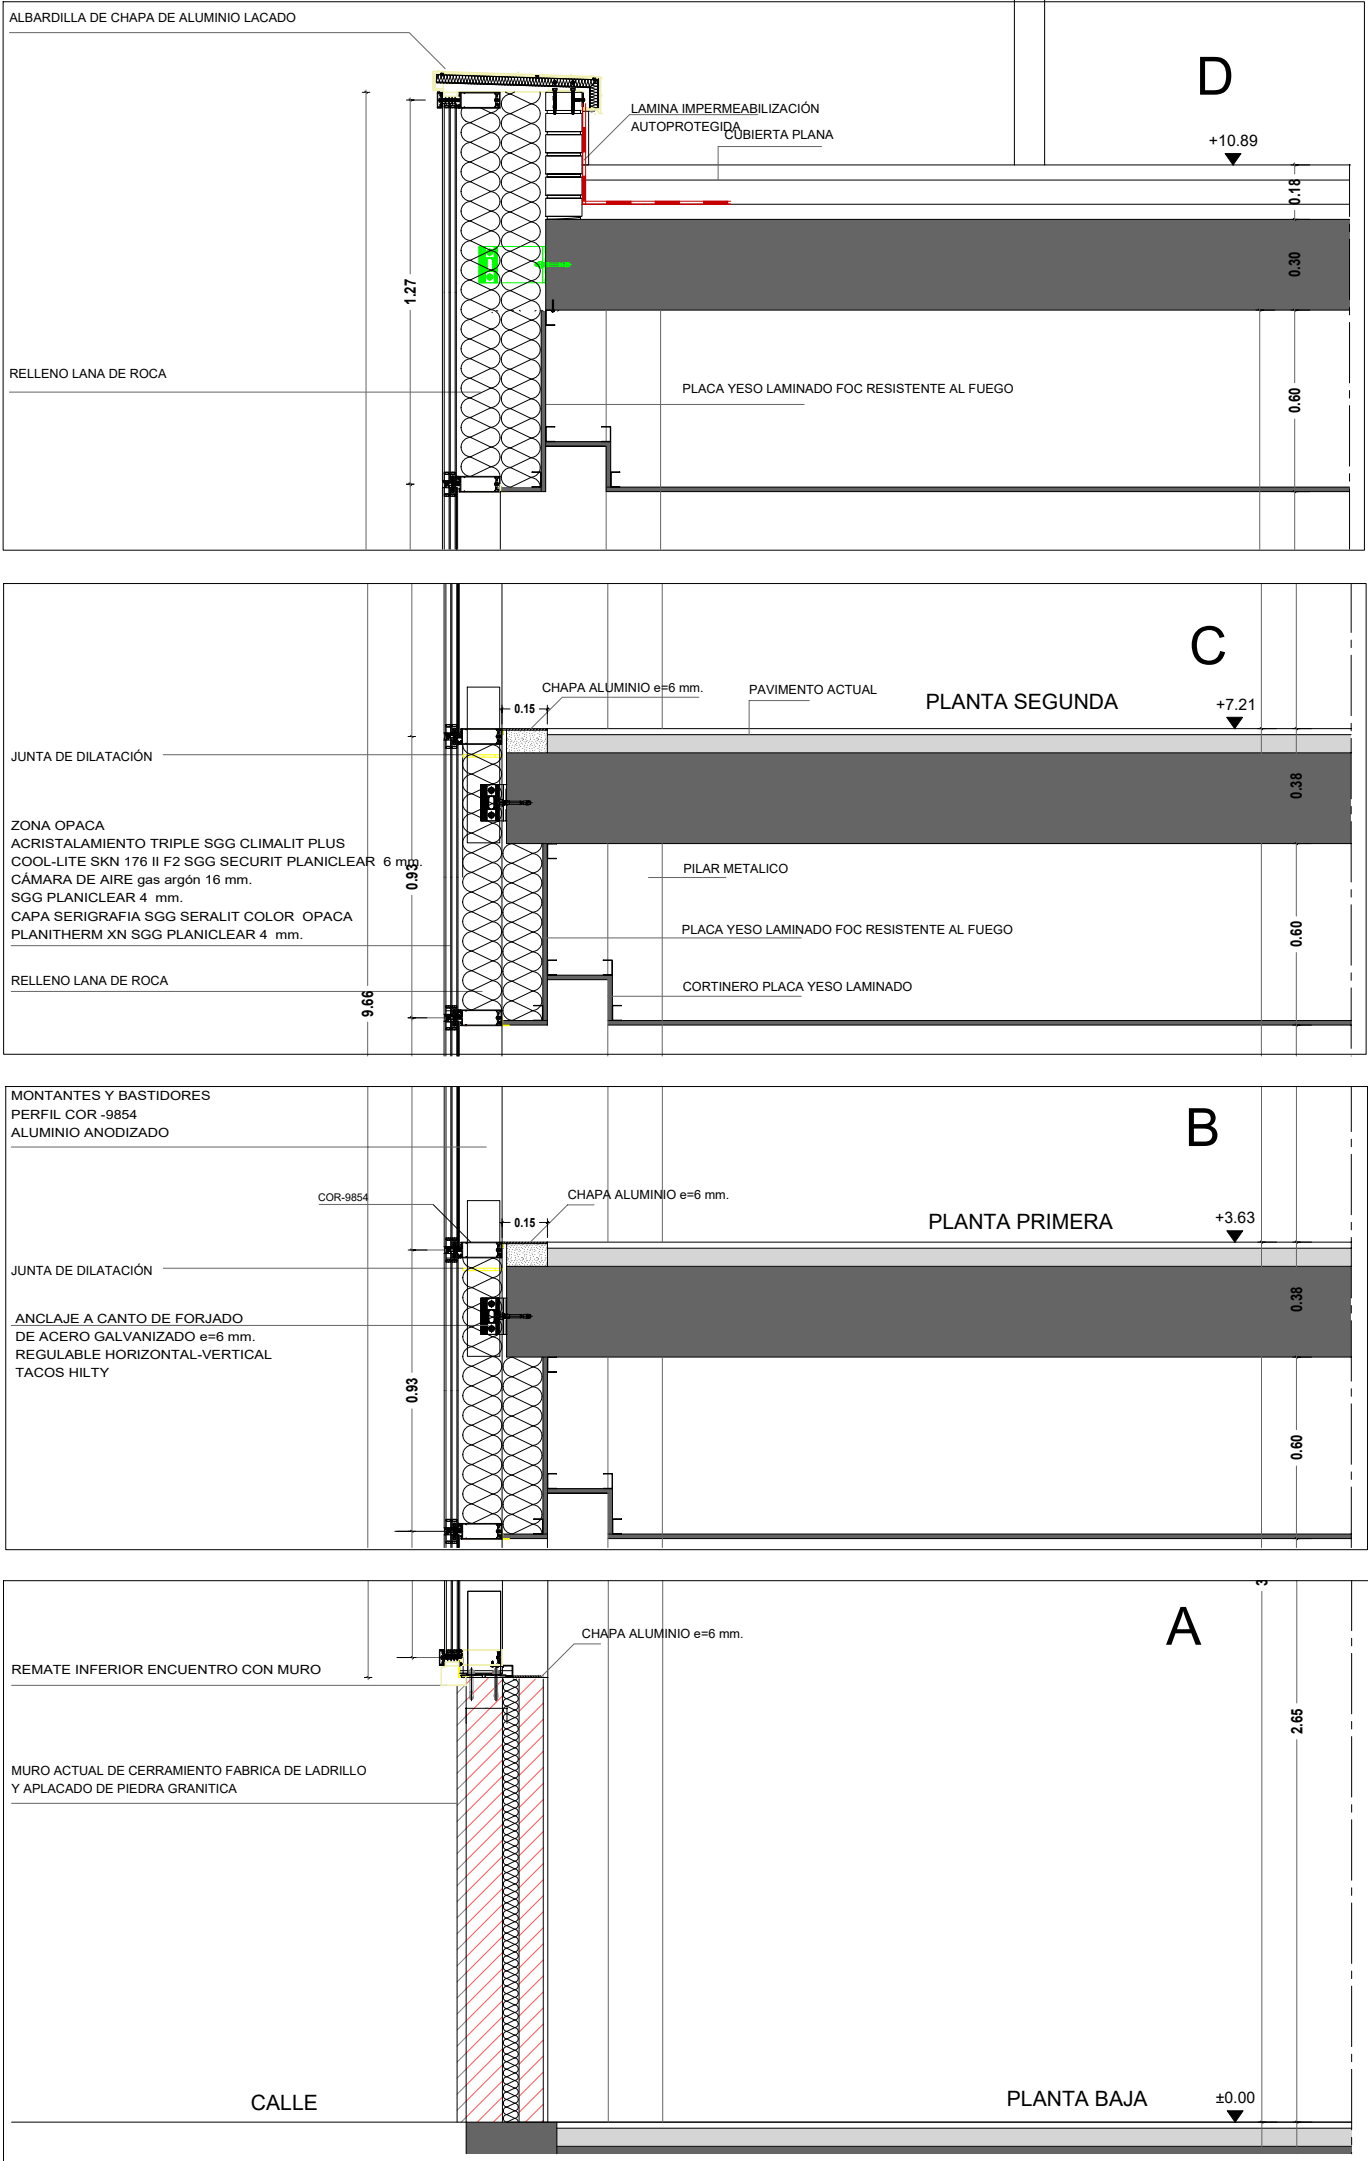

E 1/25

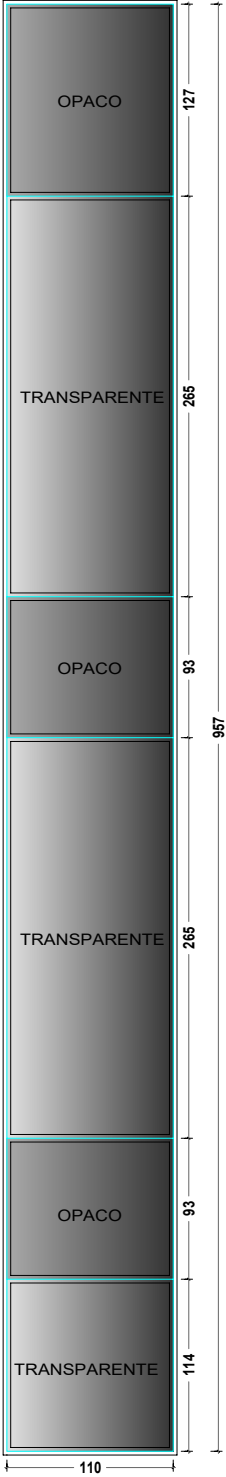

MÓDULO CARPINTERÍA
E 1/50

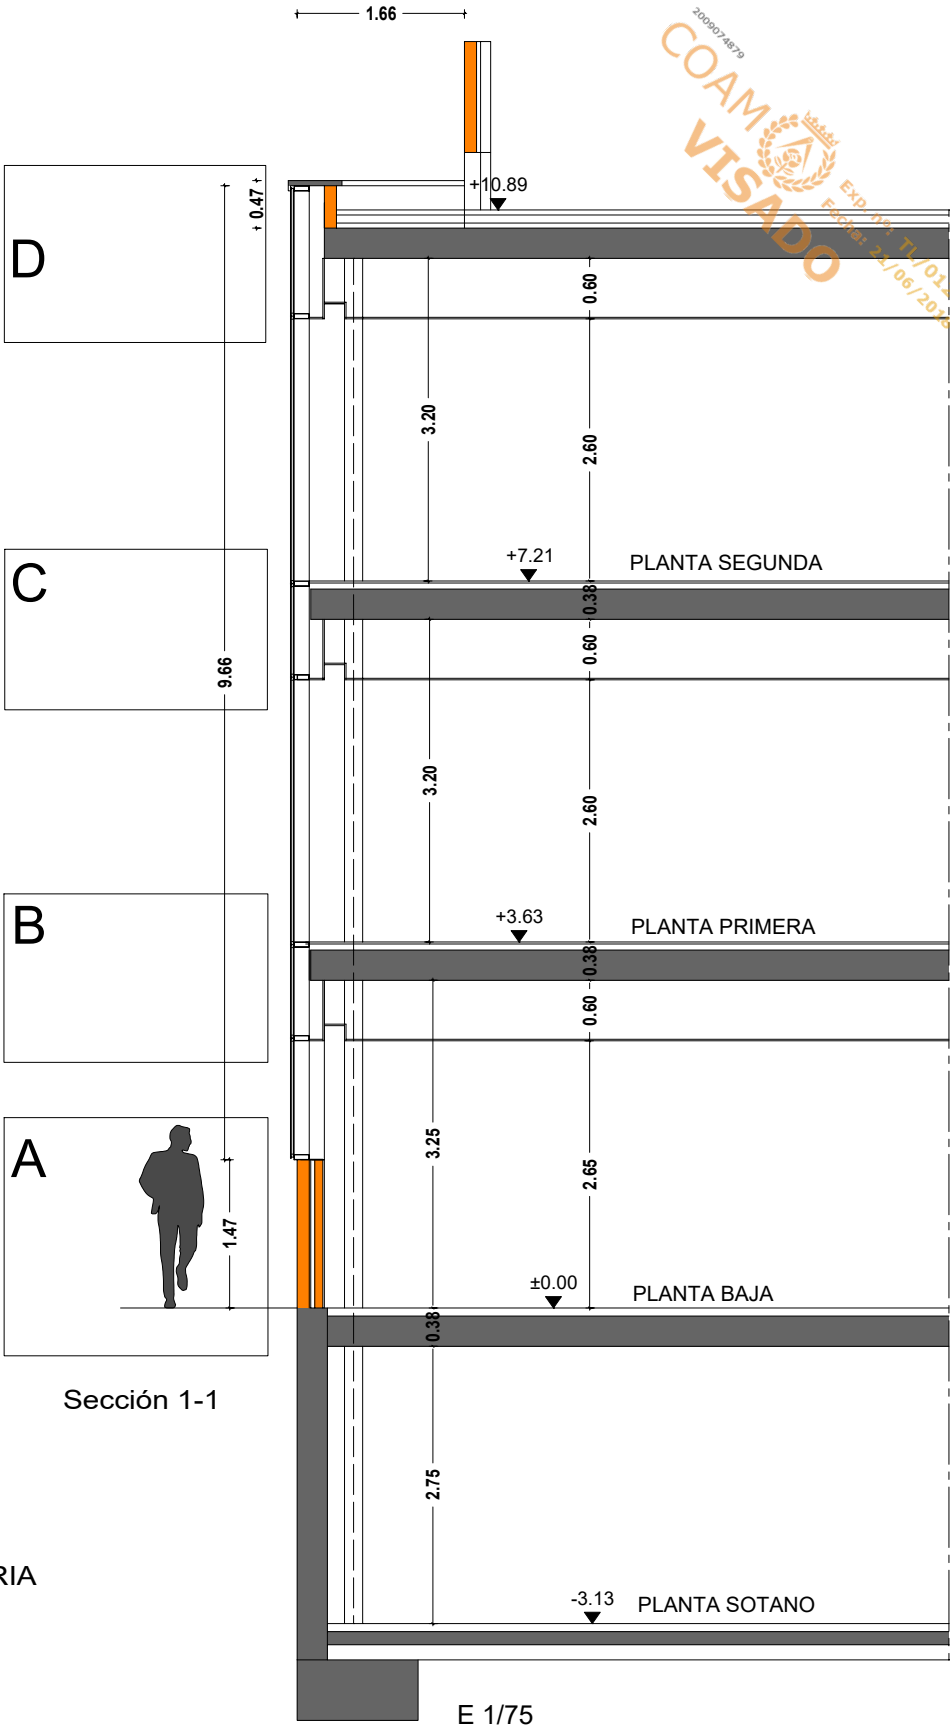


Proyecto Básico y de Ejecución
Reforma Fachada
CENTRO ASISTENCIAL ASEPEYO
C/ Salvador Dalí nº 8 Pinto (Madrid)
Propiedad : ASEPEYO Mutua de Accidentes de Trabajo

Plano nº
6
06/2018
Escala
1/25



SECCIÓN CONSTRUCTIVA




JULIO ALAEJOS GONZÁLEZ , Arquitecto
ARQUITECTOS ASOCIADOS
Ctra. Manzanaeda 24 Ruiforco de Torio (LEÓN) 24891
TF. 987576279-639889045 j.alaejos@coal.es



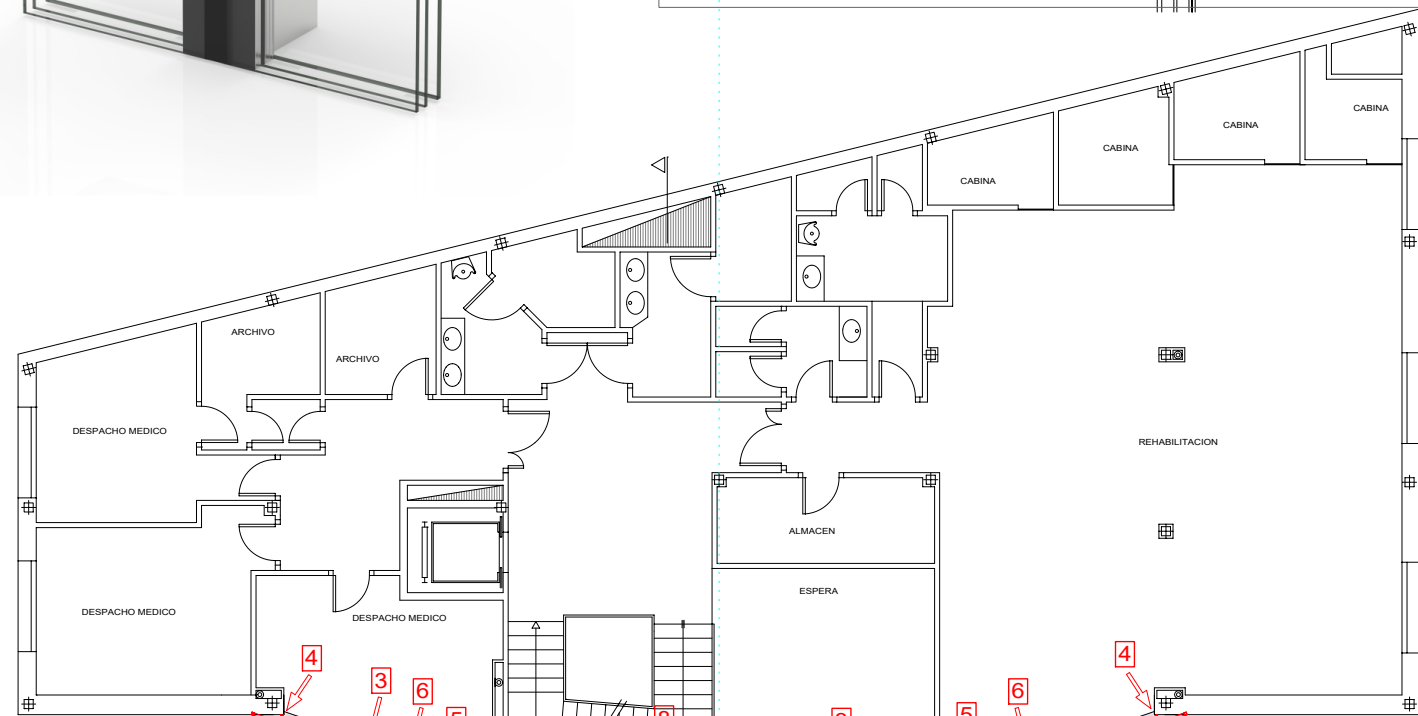

- 1 Muro cortina SG52 Stick
Acrilastallamento triple
- 2 Remate lateral muro cortina
Chapa aluminio lacado
- 3 Remate pavimento
chapa aluminio lacado
- 4 Remate interior lateral muro cortina
Chapa aluminio lacado
- 5 Remate encuentro tabique con muro cortina
Chapa lacada + aislamiento acustico
- 6 Remate encuentro techo (cortinero)
- 8 Forrado de viga zuncho escalera

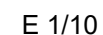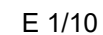

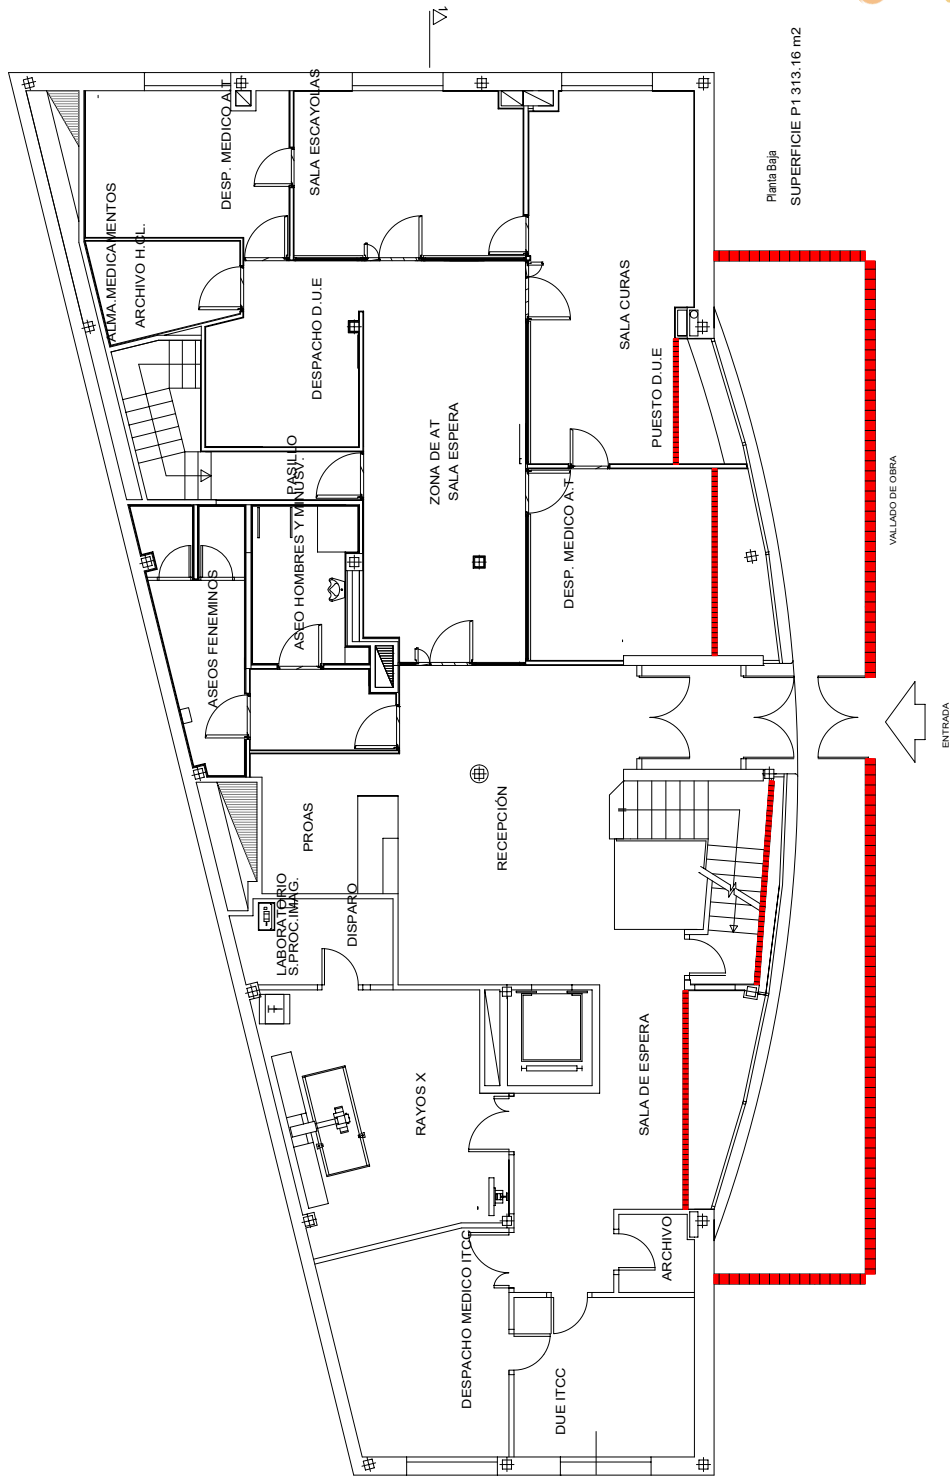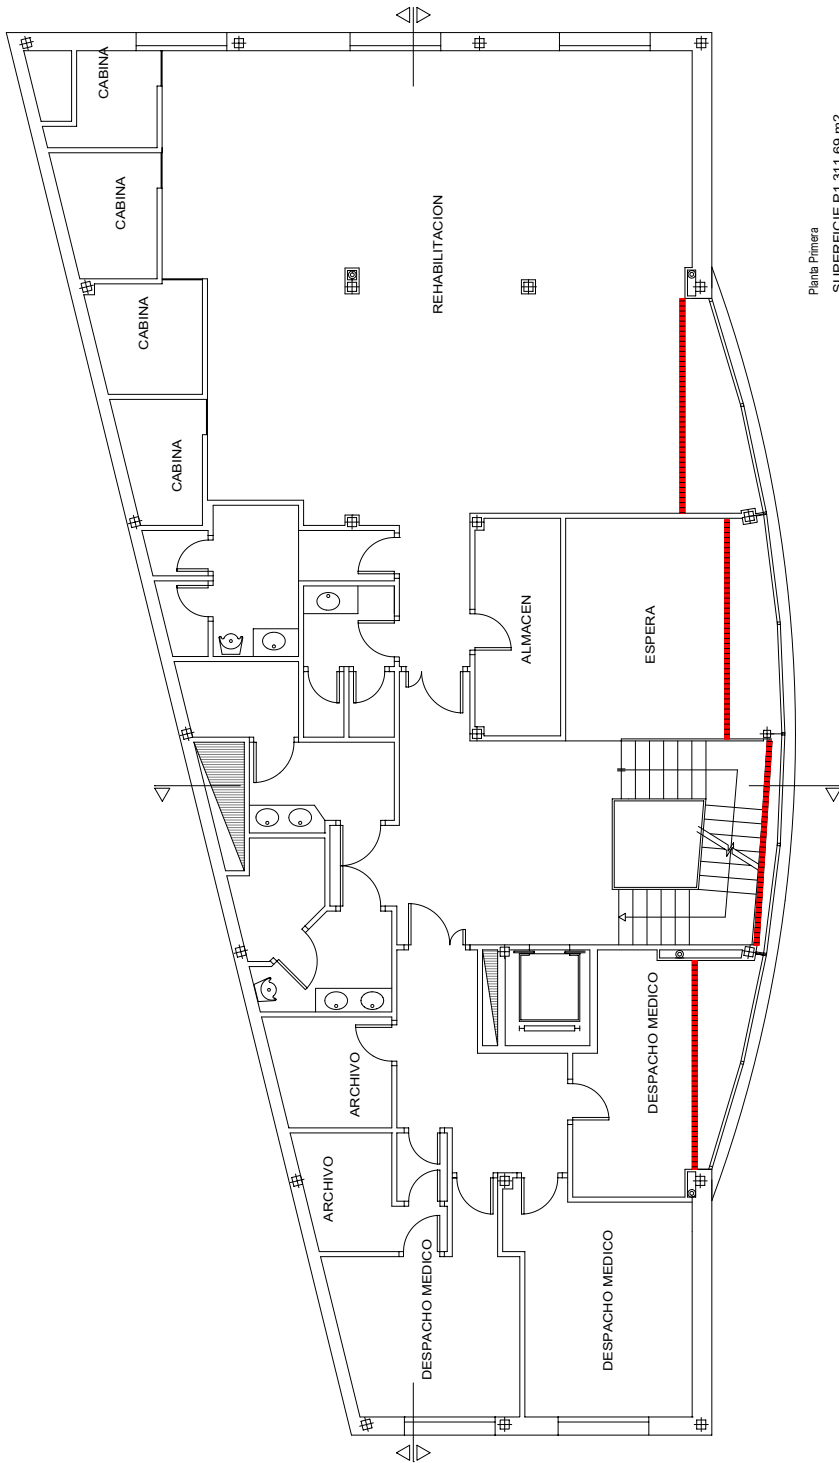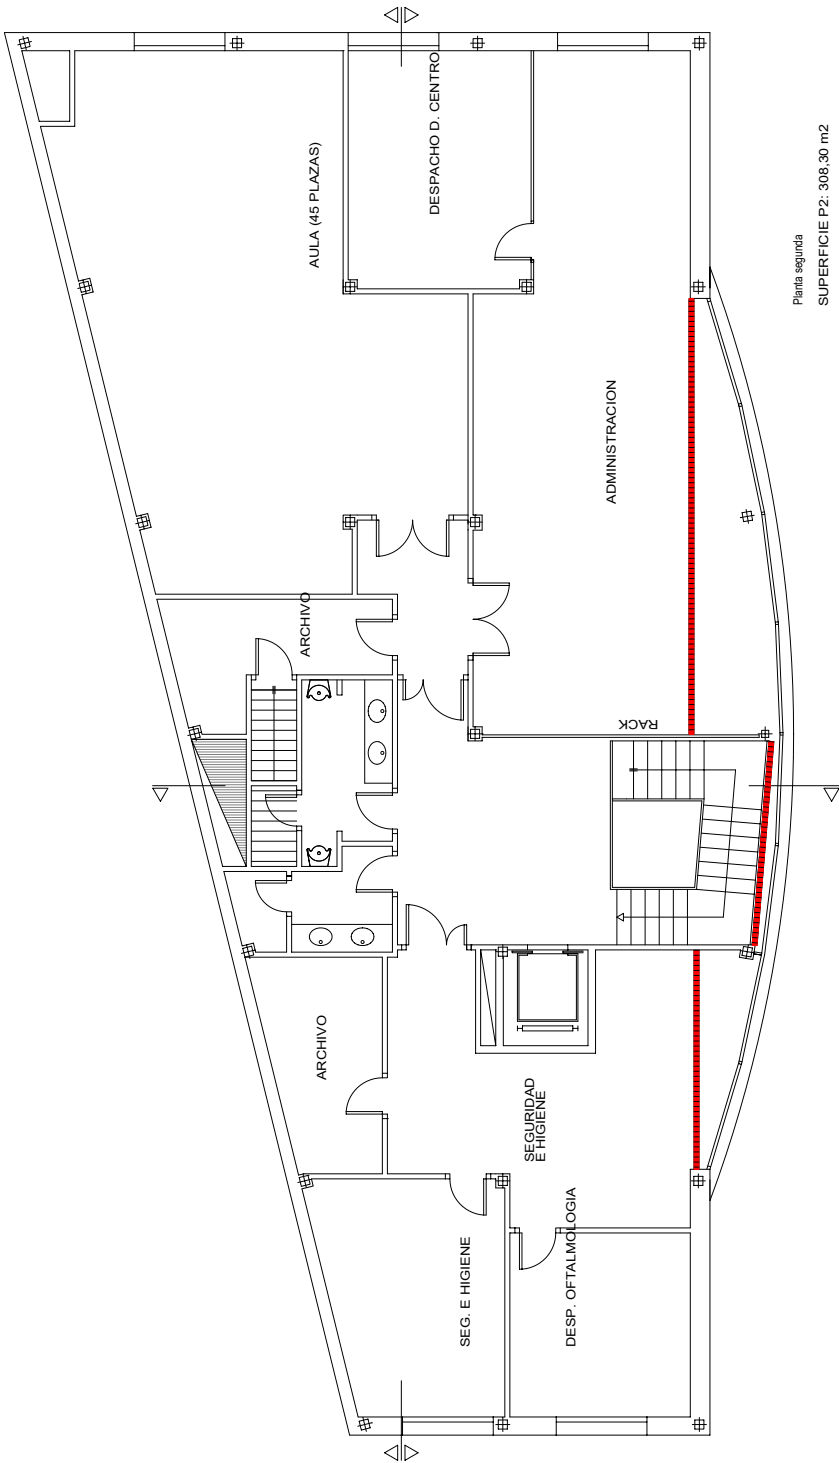

Proyecto Básico y de Ejecución
Reforma Fachada
CENTRO ASISTENCIAL ASEPEYO
C/ Salvador Dalí nº 8 Pinto (Madrid)
Propiedad : ASEPEYO Mutua de Accidentes de Trabajo

Plano nº
8
06/2018
Escala
1/150

JULIO ALAEJOS GONZÁLEZ , Arquitecto
ARQUITECTOS ASOCIADOS
Ctra. Manzanaeda 24 Ruiforco de Torio (LEÓN) 24891
TF. 987576279-639889045 j.alaejos@coal.es

