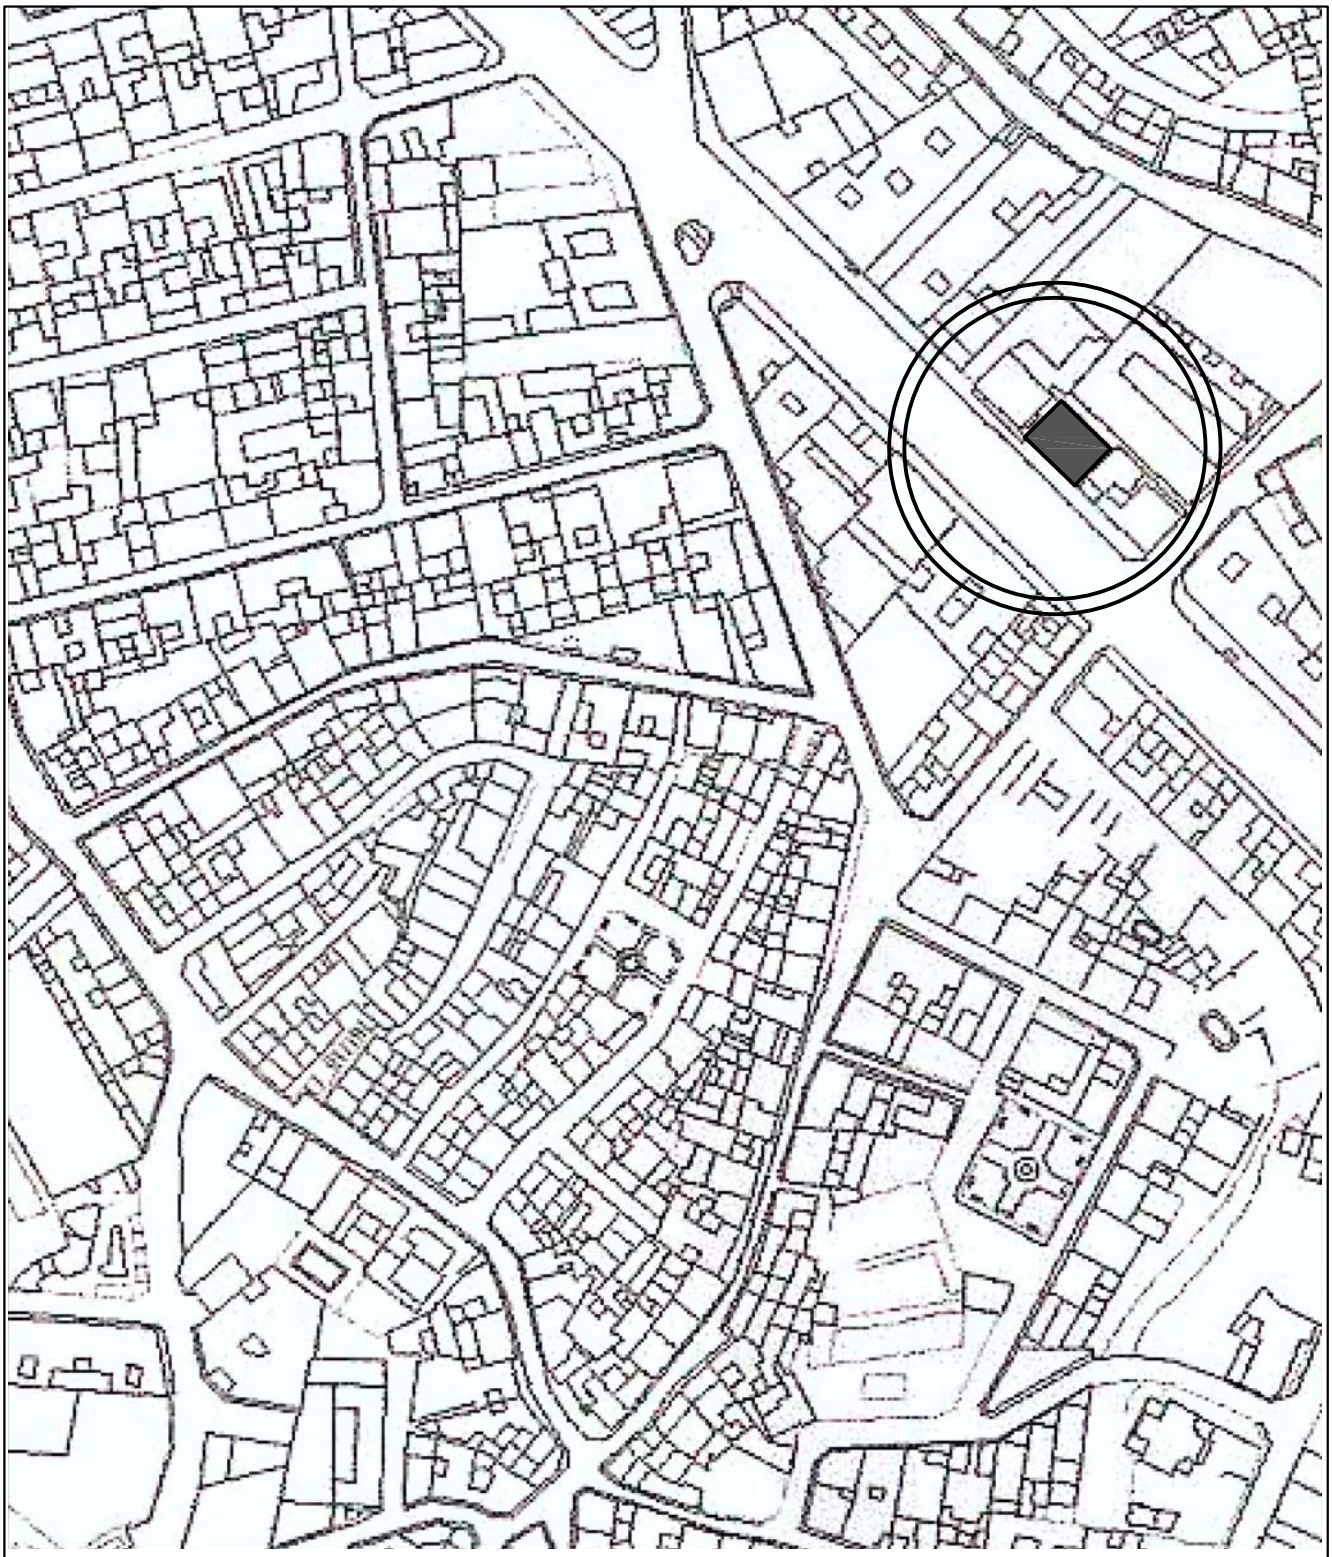


PROYECTO B. Y E. :REFORMA DEL AREA SANITARIA DEL CENTRO DE ASEPEYO EN OLULA DEL RÍO (ALMERÍA)

PLANO DE: SITUACION

PROMOTOR: ASEPEYO

MARZO/2018 ESCALA PLANO Nº

01

miguel angel alaez dueñas **ARQUITECTO** C/Huelva esq. a C/Luis Buñuel - miguel.alaez@coacordoba.net - 627 531 481

COLEGIO OFICIAL DE ARQUITECTOS DE ALMERÍA
VISADO ESTATUTARIO.
6673 MIGUEL ANGEL ALAEZ DUEÑAS
Exp. 18-00398-BE (Ref. 18-0000914-032-06302)
13/04/18 - Pág. 1 de 1