



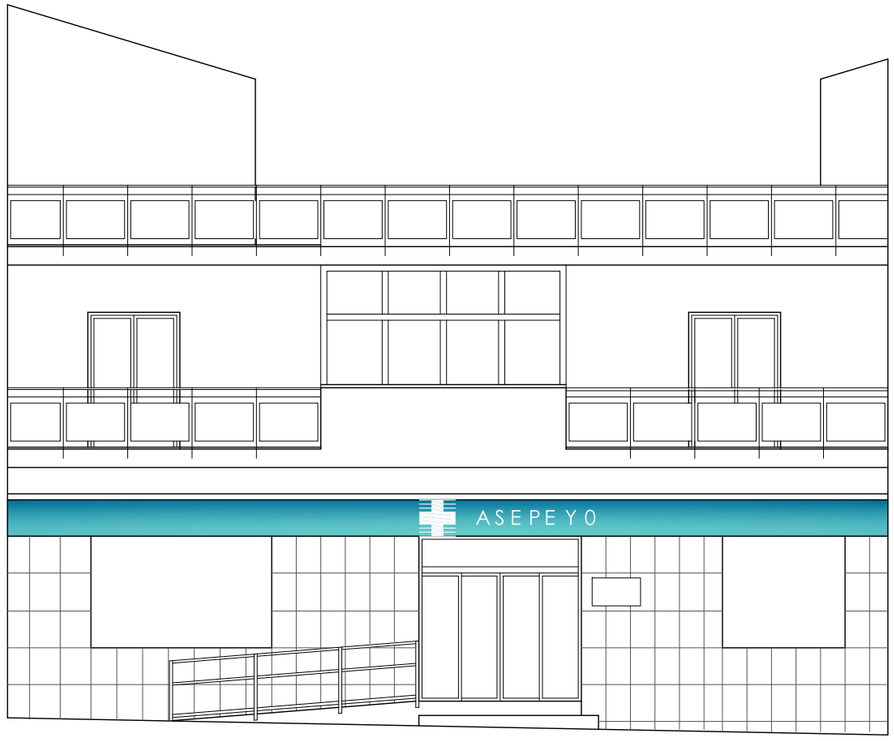

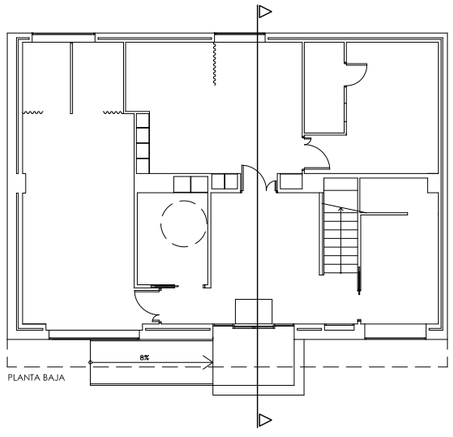

PROYECTO B. Y E. :REFORMA DEL AREA SANITARIA DEL CENTRO DE ASEPEYO EN OLULA DEL RÍO (ALMERÍA)

PLANO DE: ESTADO REFORMADO
ALZADO Y SECCION

PROMOTOR: ASEPEYO

MARZO/2018 | ESCALA 1/100 | PLANO Nº 05

miguel angel alaez dueñas ARQUITECTO C/Huelva esq. a C/Luis Buñuel - miguel.alaez@coacordoba.net - 627 531 481

6673 MIGUEL ANGEL ALAEZ DUEÑAS
Exp. 18-00398-BE (Ref. 18-0000914-017-06025)
13/04/18 - Pág. 1 de 1
COLEGIO OFICIAL DE ARQUITECTOS DE ALMERÍA
VISADO ESTATUTARIO.