



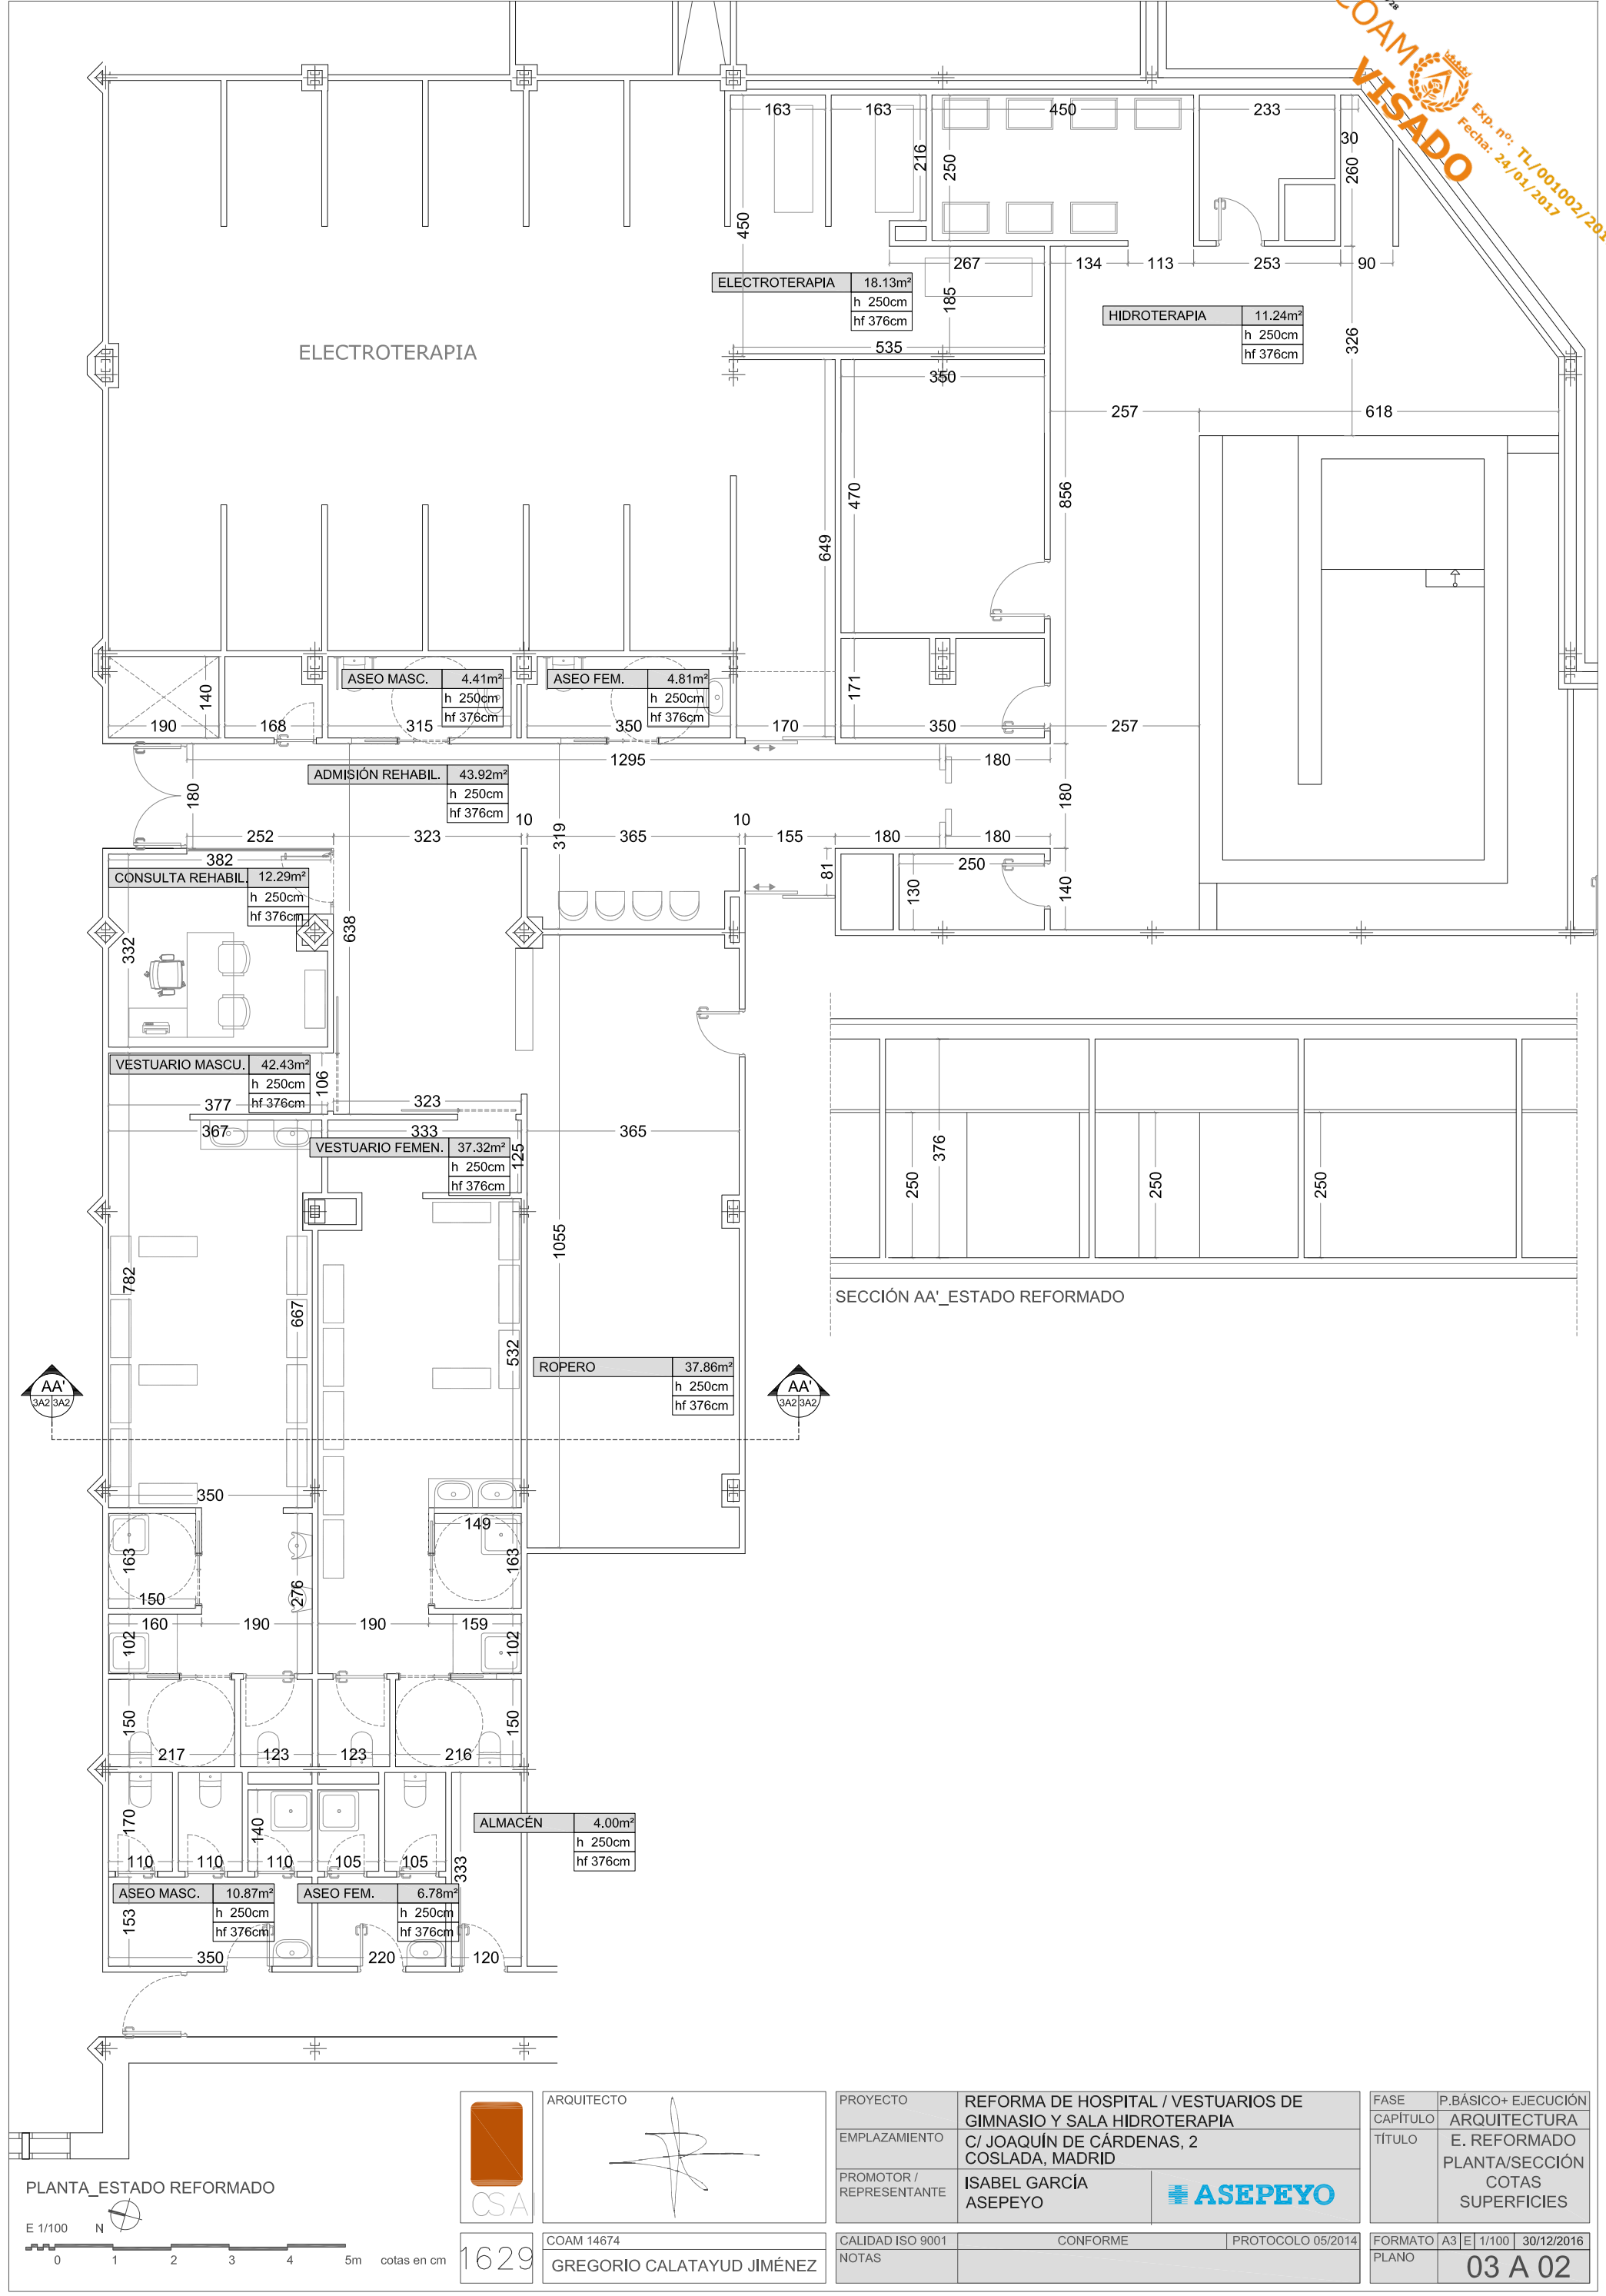


Este certificado es ORIGINAL y está firmado digitalmente por la autoridad del COAM. Para verificar su validez, utilice estos códigos en la siguiente dirección: <https://visado.coam.org/visado/validar.jsp>
Reg. documental TL/001002/2017 Expediente 2006487974 id 2008755728 fecha 24/01/2017

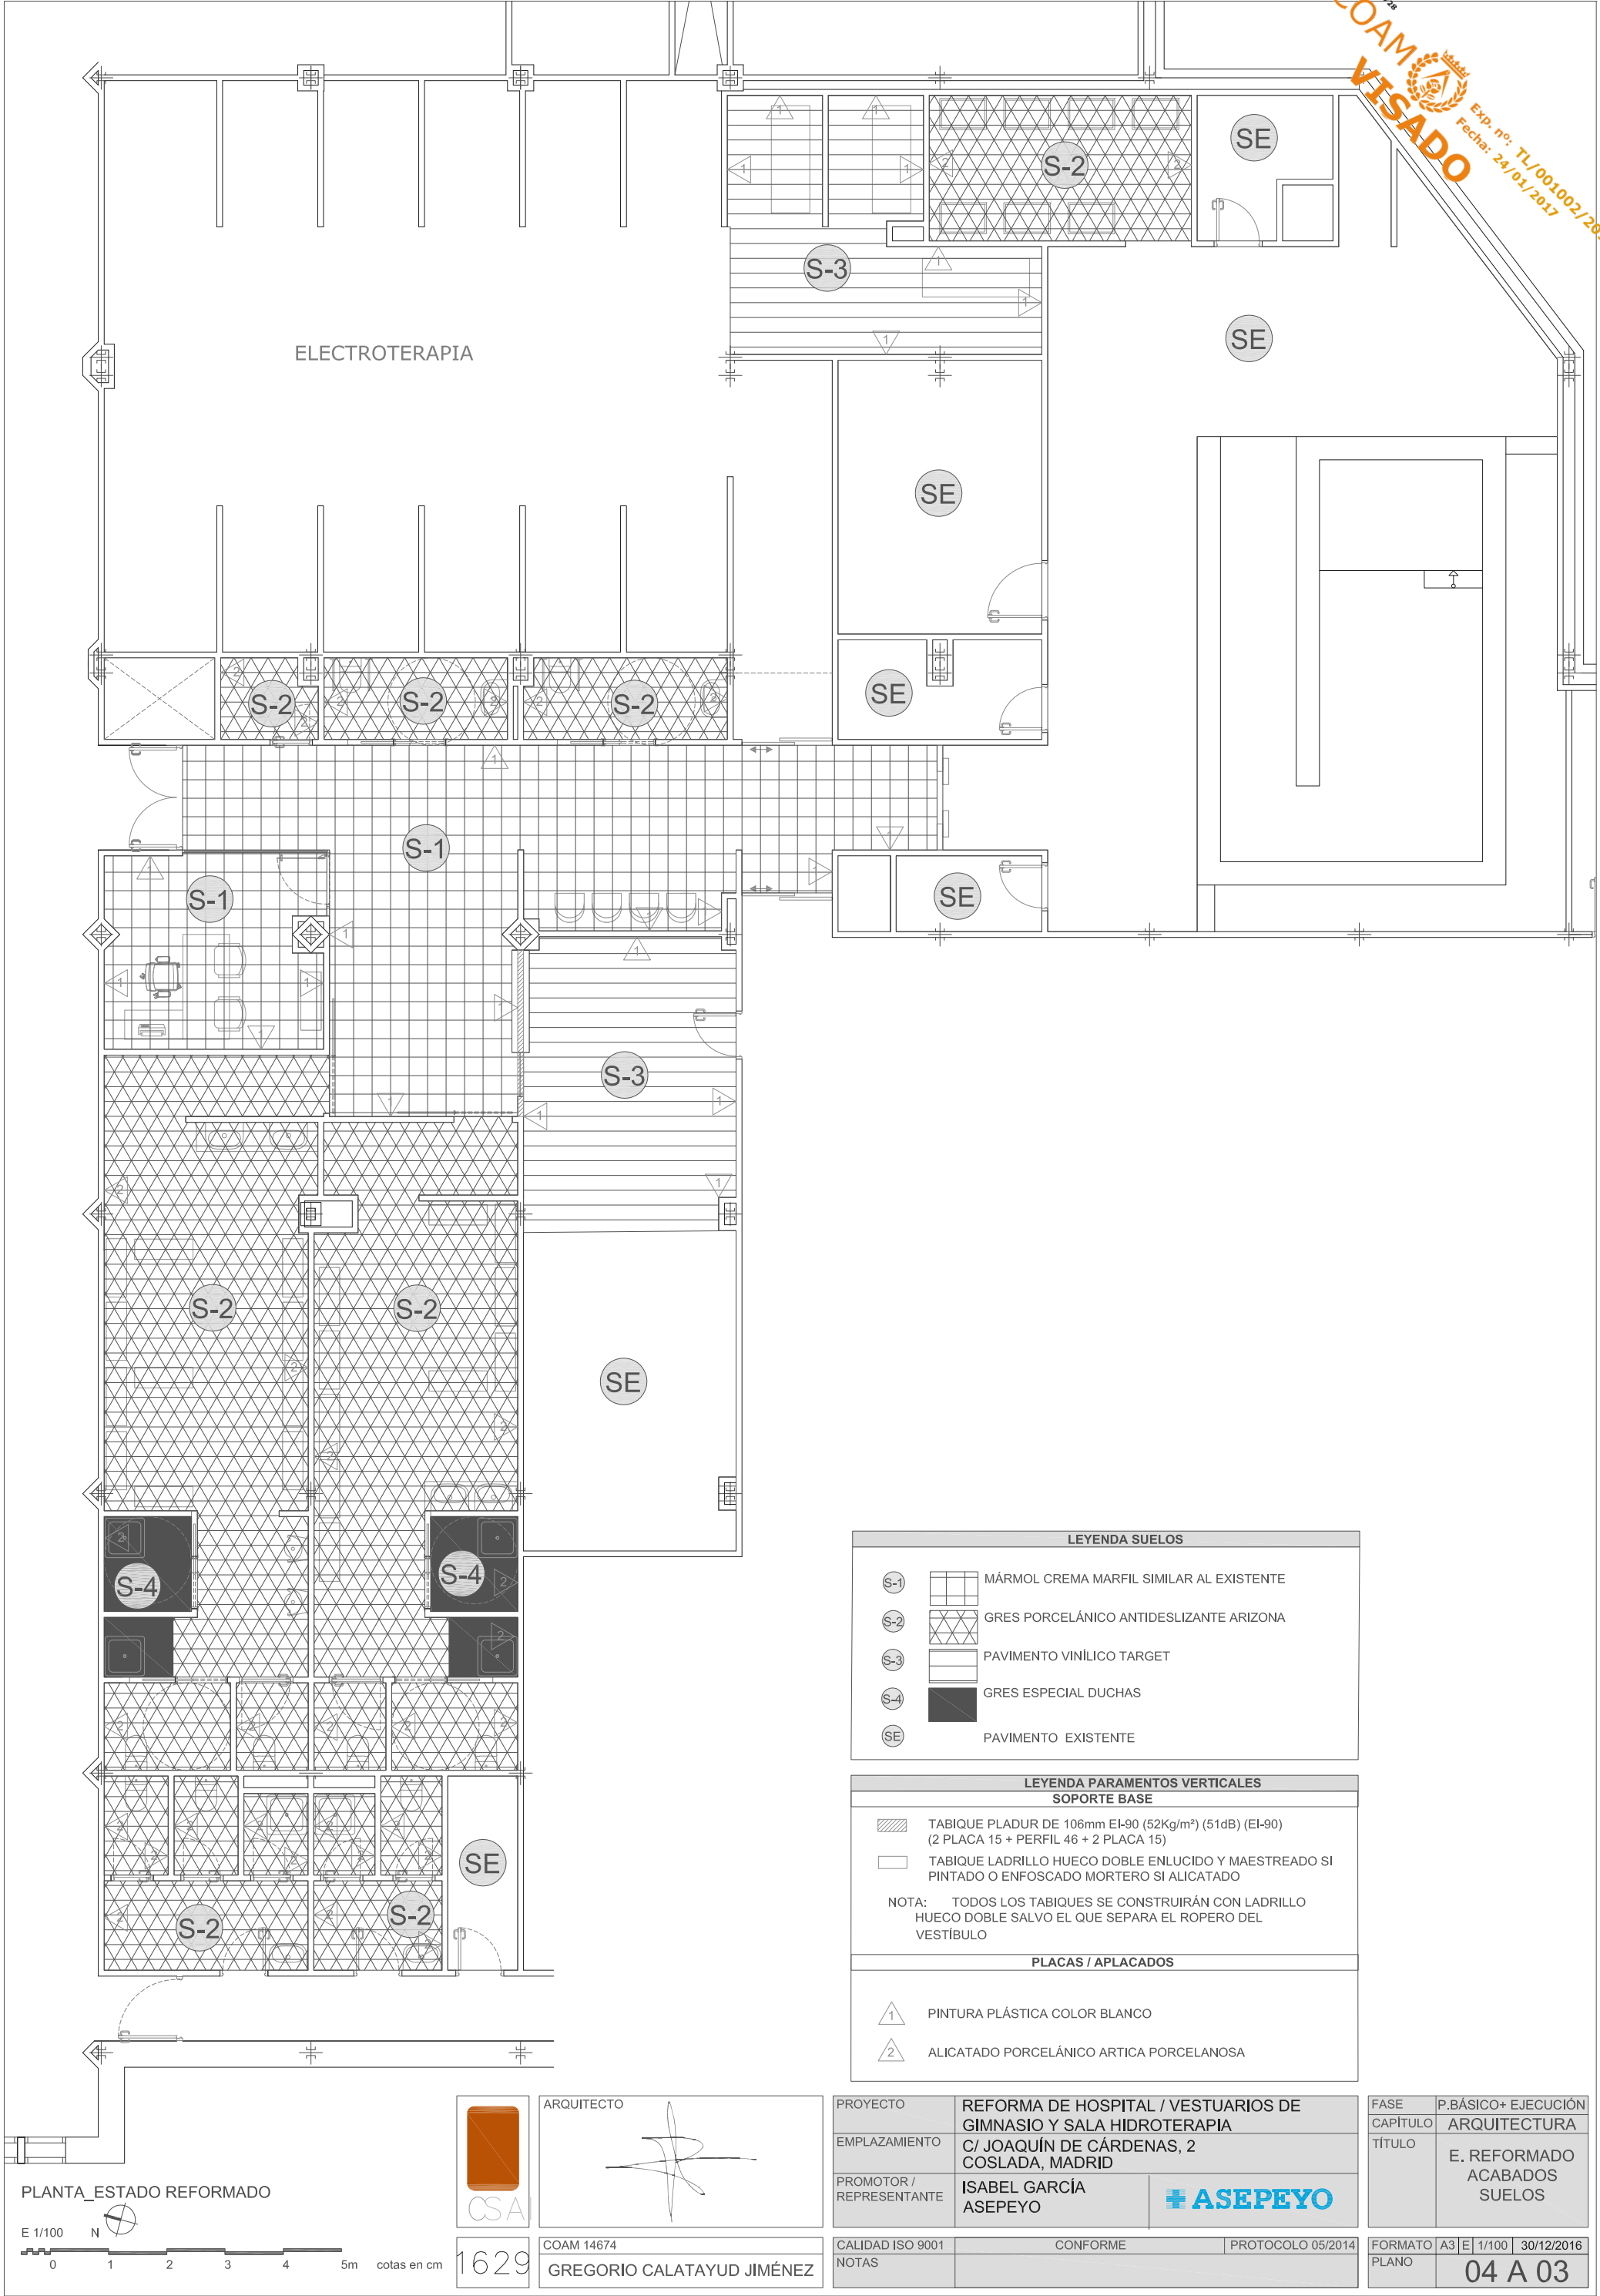

Este certificado es ORIGINAL y está firmado digitalmente por la autoridad del COAM. Para verificar su validez, utilice estos códigos en la siguiente dirección: <https://visado.coam.org/visado/validar.jsp>
Reg. documental TL/001002/2017 Expediente 2006487974 id 2008755728 fecha 24/01/2017





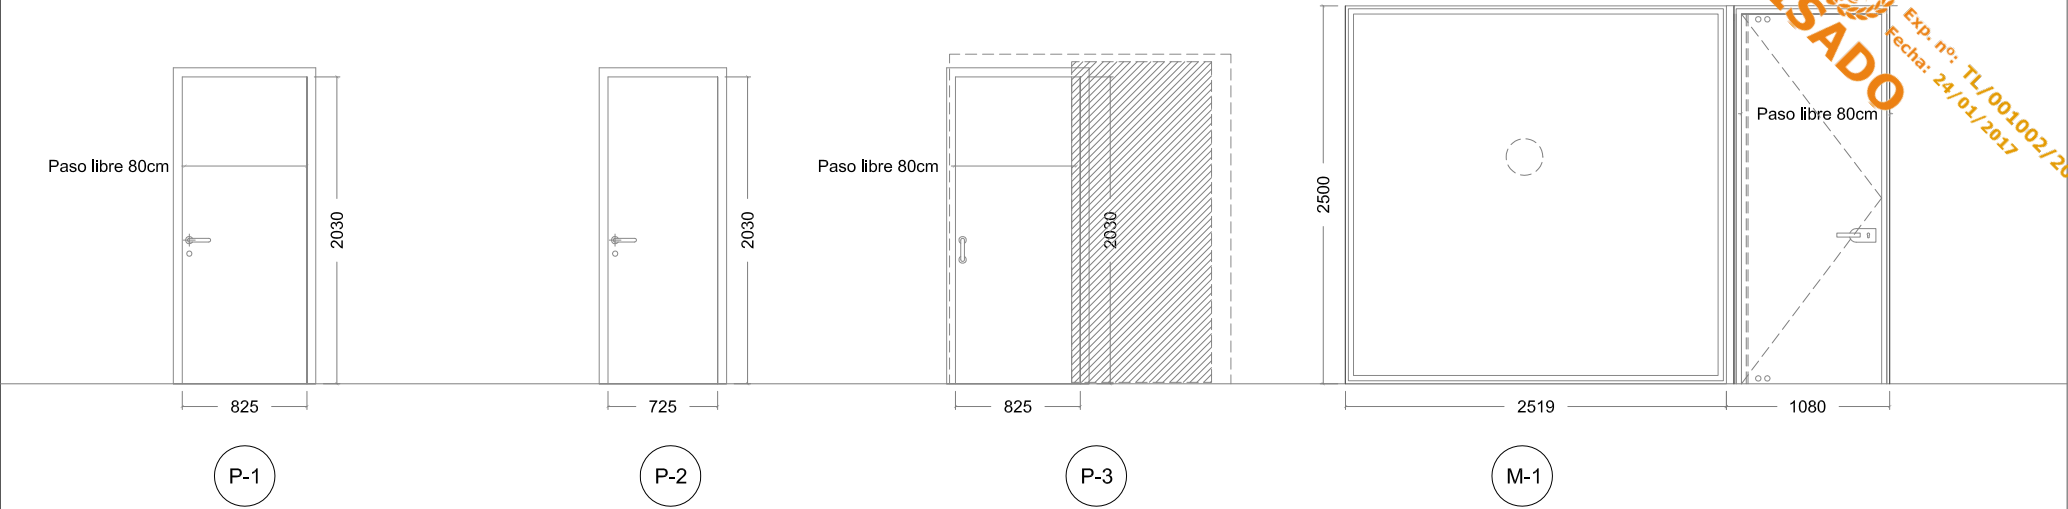


HOJA 82,5				
UNIDADES	IZQ	1	DCHA	1
MATERIAL	TABLERO DM			
DIMENSIONES	Hoja 82,5x203cm			
ACABADO	Lacado color corporativo			
ÁMBITO DE PASO	80 cm			
JAMBAS	Lacado color corporativo			
REJILLA SUP	-			
REJILLA INF	-			
MUELLE CIERRE	1UD Aéreo tipo GEZE TS-2000 o DORMA TS-71			
MANIVELAS	2UD OCARIZ escudo roseta mod. 1993/654TO F6			
TIRADOR FIJO EXTERIOR	-			
ESCUDOS BOCALLAVES	2UD Ref. 654TO F6			
CERRADURA	1UD KABA mod. KfV 171 PZW 60mm o KfV mod. 11 33 PZW 50mm			
CILINDRO	1UD KABA Quattro S-451, niquelado y maestreado			
TOPE	1UD Marca LUX			
CONDENA	-			

HOJA 72,5				
UNIDADES	IZQ	4	DCHA	4
MATERIAL	TABLERO DM			
DIMENSIONES	Hoja 72,5x203cm			
ACABADO	Lacado color corporativo			
ÁMBITO DE PASO	-			
JAMBAS	Lacado color corporativo			
REJILLA SUP	-			
REJILLA INF	-			
MUELLE CIERRE	1UD Aéreo tipo GEZE TS-2000 o DORMA TS-71			
MANIVELAS	2UD OCARIZ escudo roseta mod. 1993/654TO F6			
TIRADOR FIJO EXTERIOR	-			
ESCUDOS BOCALLAVES	2UD Ref. 654TO F6			
CERRADURA	1UD KABA mod. KfV 171 PZW 60mm o KfV mod. 11 33 PZW 50mm			
CILINDRO	1UD KABA Quattro S-451, niquelado y maestreado, según norma Bankia			
TOPE	1UD Marca LUX			
CONDENA	-			

CORREDERA PASO 80				
UNIDADES	IZQ	3	DCHA	5
MATERIAL	TABLERO DM			
DIMENSIONES	Hoja 82,5x203cm			
ACABADO	Lacado color corporativo			
ÁMBITO DE PASO	80 cm			
JAMBAS	Lacado color corporativo			
REJILLA SUP	-			
REJILLA INF	-			
MUELLE CIERRE	1UD Aéreo tipo GEZE TS-2000 o DORMA TS-71			
MANIVELAS	2UD OCARIZ Correderas			
TIRADOR FIJO EXTERIOR	-			
ESCUDOS BOCALLAVES	-			
CERRADURA	-			
CILINDRO	-			
TOPE	1UD Marca LUX			
CONDENA	1UD Corredera			

MAMPARA despacho médico + Puerta				
UNIDADES				1
MATERIAL	ALUMINIO EXTRUIDO			
DIMENSIONES	Hoja 252.0x250.0cm			
ACABADO	Anodizado natural			
VIDRIO	6 mm +6 mm			
PUERTA	IZQ	1	DCHA	-
	Hoja 85x250cm			
VIDRIO puerta	Templado 12 mm			

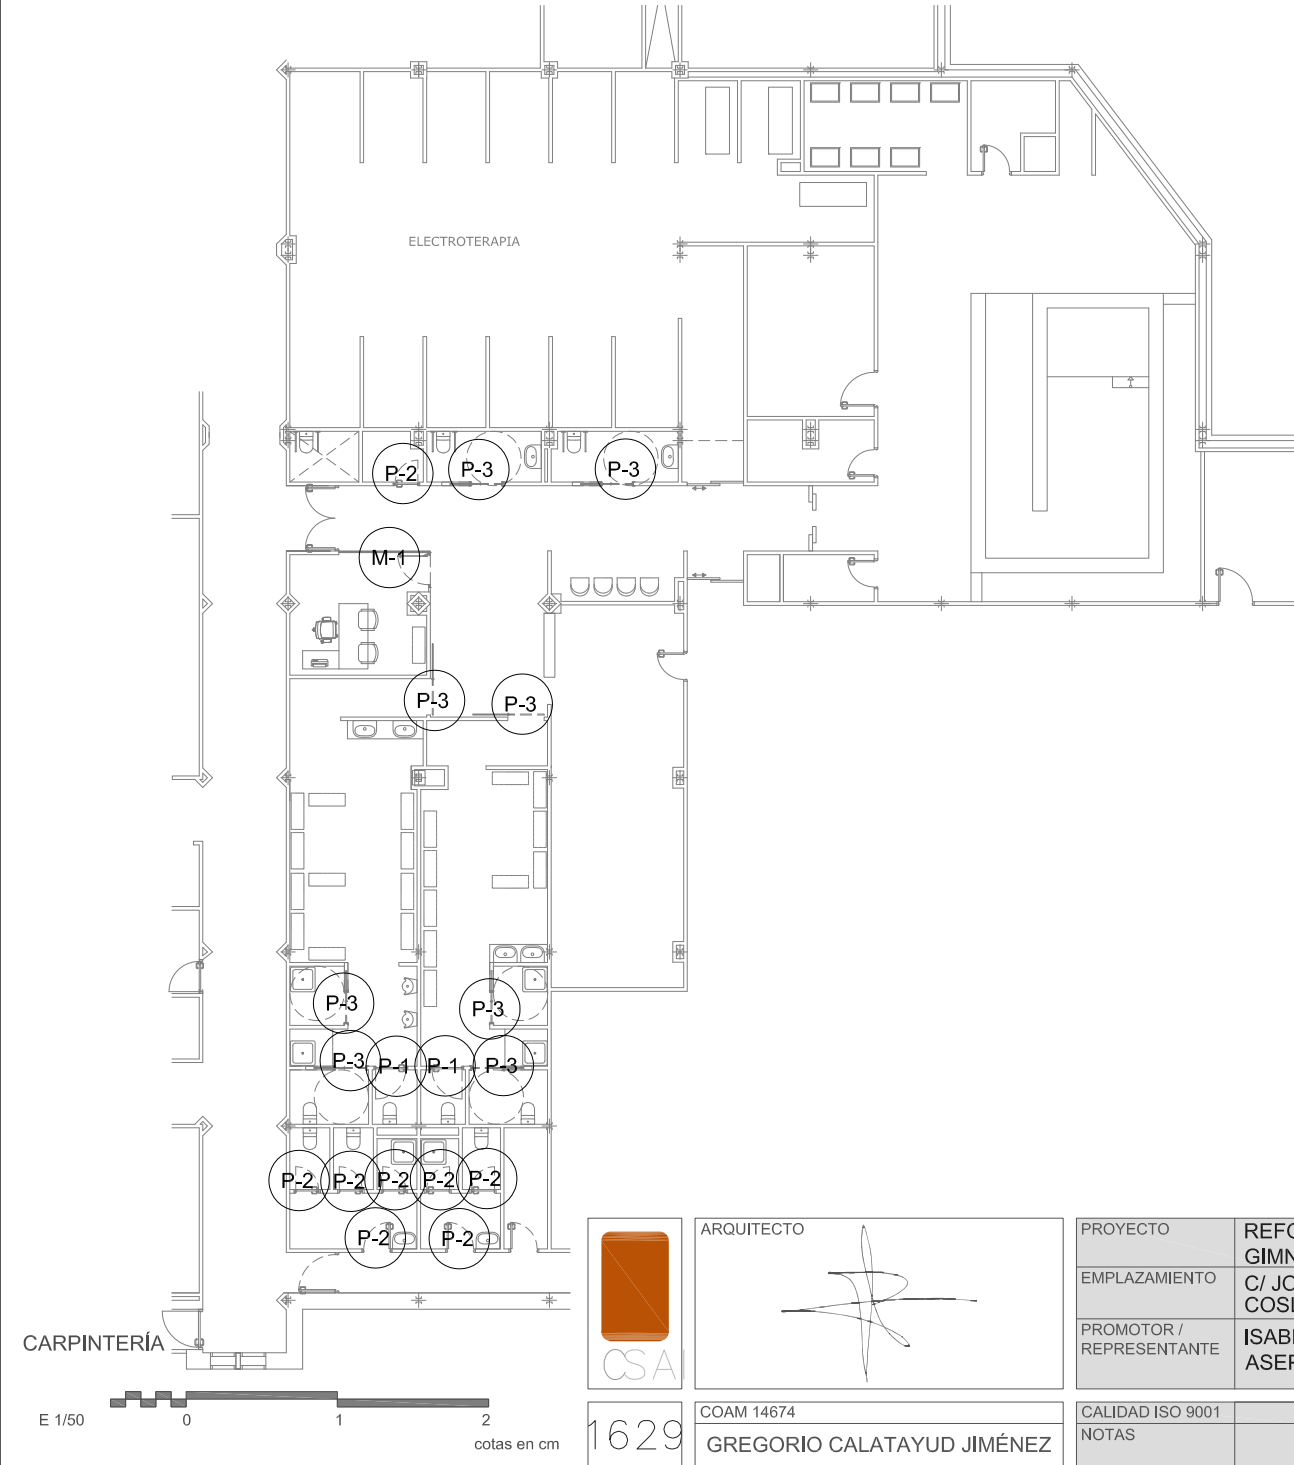

ARQUITECTO

GREGORIO CALATAYUD JIMÉNEZ

PROYECTO	REFORMA DE HOSPITAL / VESTUARIOS DE GIMNASIO Y SALA HIDROTERAPIA	
EMPLAZAMIENTO	C/ JOAQUÍN DE CÁRDENAS, 2 COSLADA, MADRID	
PROMOTOR / REPRESENTANTE	ISABEL GARCÍA ASEPEYO	

CALIDAD ISO 9001	CONFORME	PROTOCOLO 05/2014
NOTAS		

FASE	P.BÁSICO+ EJECUCIÓN
CAPÍTULO	CONSTRUCCIÓN
TÍTULO	CARPINTERÍA

FORMATO	A3	E	1/50	30/12/2016
PLANO	09 C 01			