


LEYENDA ELECTRICIDAD	
EM	ALUMBRADO DE EMERGENCIA
⊕	INTERRUPTOR SENCILLO +0.95
●	ILUMINACIÓN CON DETECTOR DE PRESENCIA
⏏	ENCHUFE CON TOMA DE TIERRA
⏏	ENCHUFE CON TOMA DE TIERRA Y ESTANCO
TP-CS PARED	PUESTO TELEMÁTICO SIMPLE PARA ORDENADOR SITUADO EN PARED
INSTALACIONES A TRASLADAR: ALTAVOZ, DETECCIÓN DE INCENDIOS, CÁMARAS CIRCUITO CERRADO	

LEYENDA ILUMINACIÓN	
□	LUMINARIA ETAP U25M2/LEDN50S
⊙	LUMINARIA DOWNLIGHT
EM	LUMINARIA EMERGENCIA EMPOTRABLE DE DAISALUX MODELO ARGOS - M LD N2 90lm

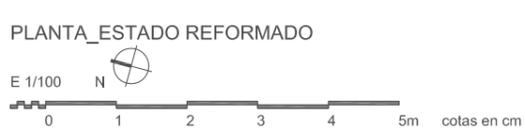

ARQUITECTO

CSA


1629

COAM 14674
 GREGORIO CALATAYUD JIMÉNEZ

PROYECTO	REFORMA DE HOSPITAL / VESTUARIOS DE GIMNASIO Y SALA HIDROTERAPIA
EMPLAZAMIENTO	C/ JOAQUÍN DE CÁRDENAS, 2 COSLADA, MADRID
PROMOTOR / REPRESENTANTE	ISABEL GARCÍA ASEPEYO
CALIDAD ISO 9001 NOTAS	CONFORME PROTOCOLO 05/2014

FASE	P.BÁSICO+ EJECUCIÓN
CAPÍTULO	INSTALACIONES
TÍTULO	ELECTRICIDAD
FORMATO PLANO	A3 E 1/100 30/12/2016 07 01

Este certificado es ORIGINAL y está firmado digitalmente por la autoridad del COAM. Para verificar su validez, utilice estos códigos en la siguiente dirección: <https://visado.coam.org/visado/validar.jsp> Reg. documental TL/001002/2017 Expediente 2006487974 id 2008755730 fecha 24/01/2017

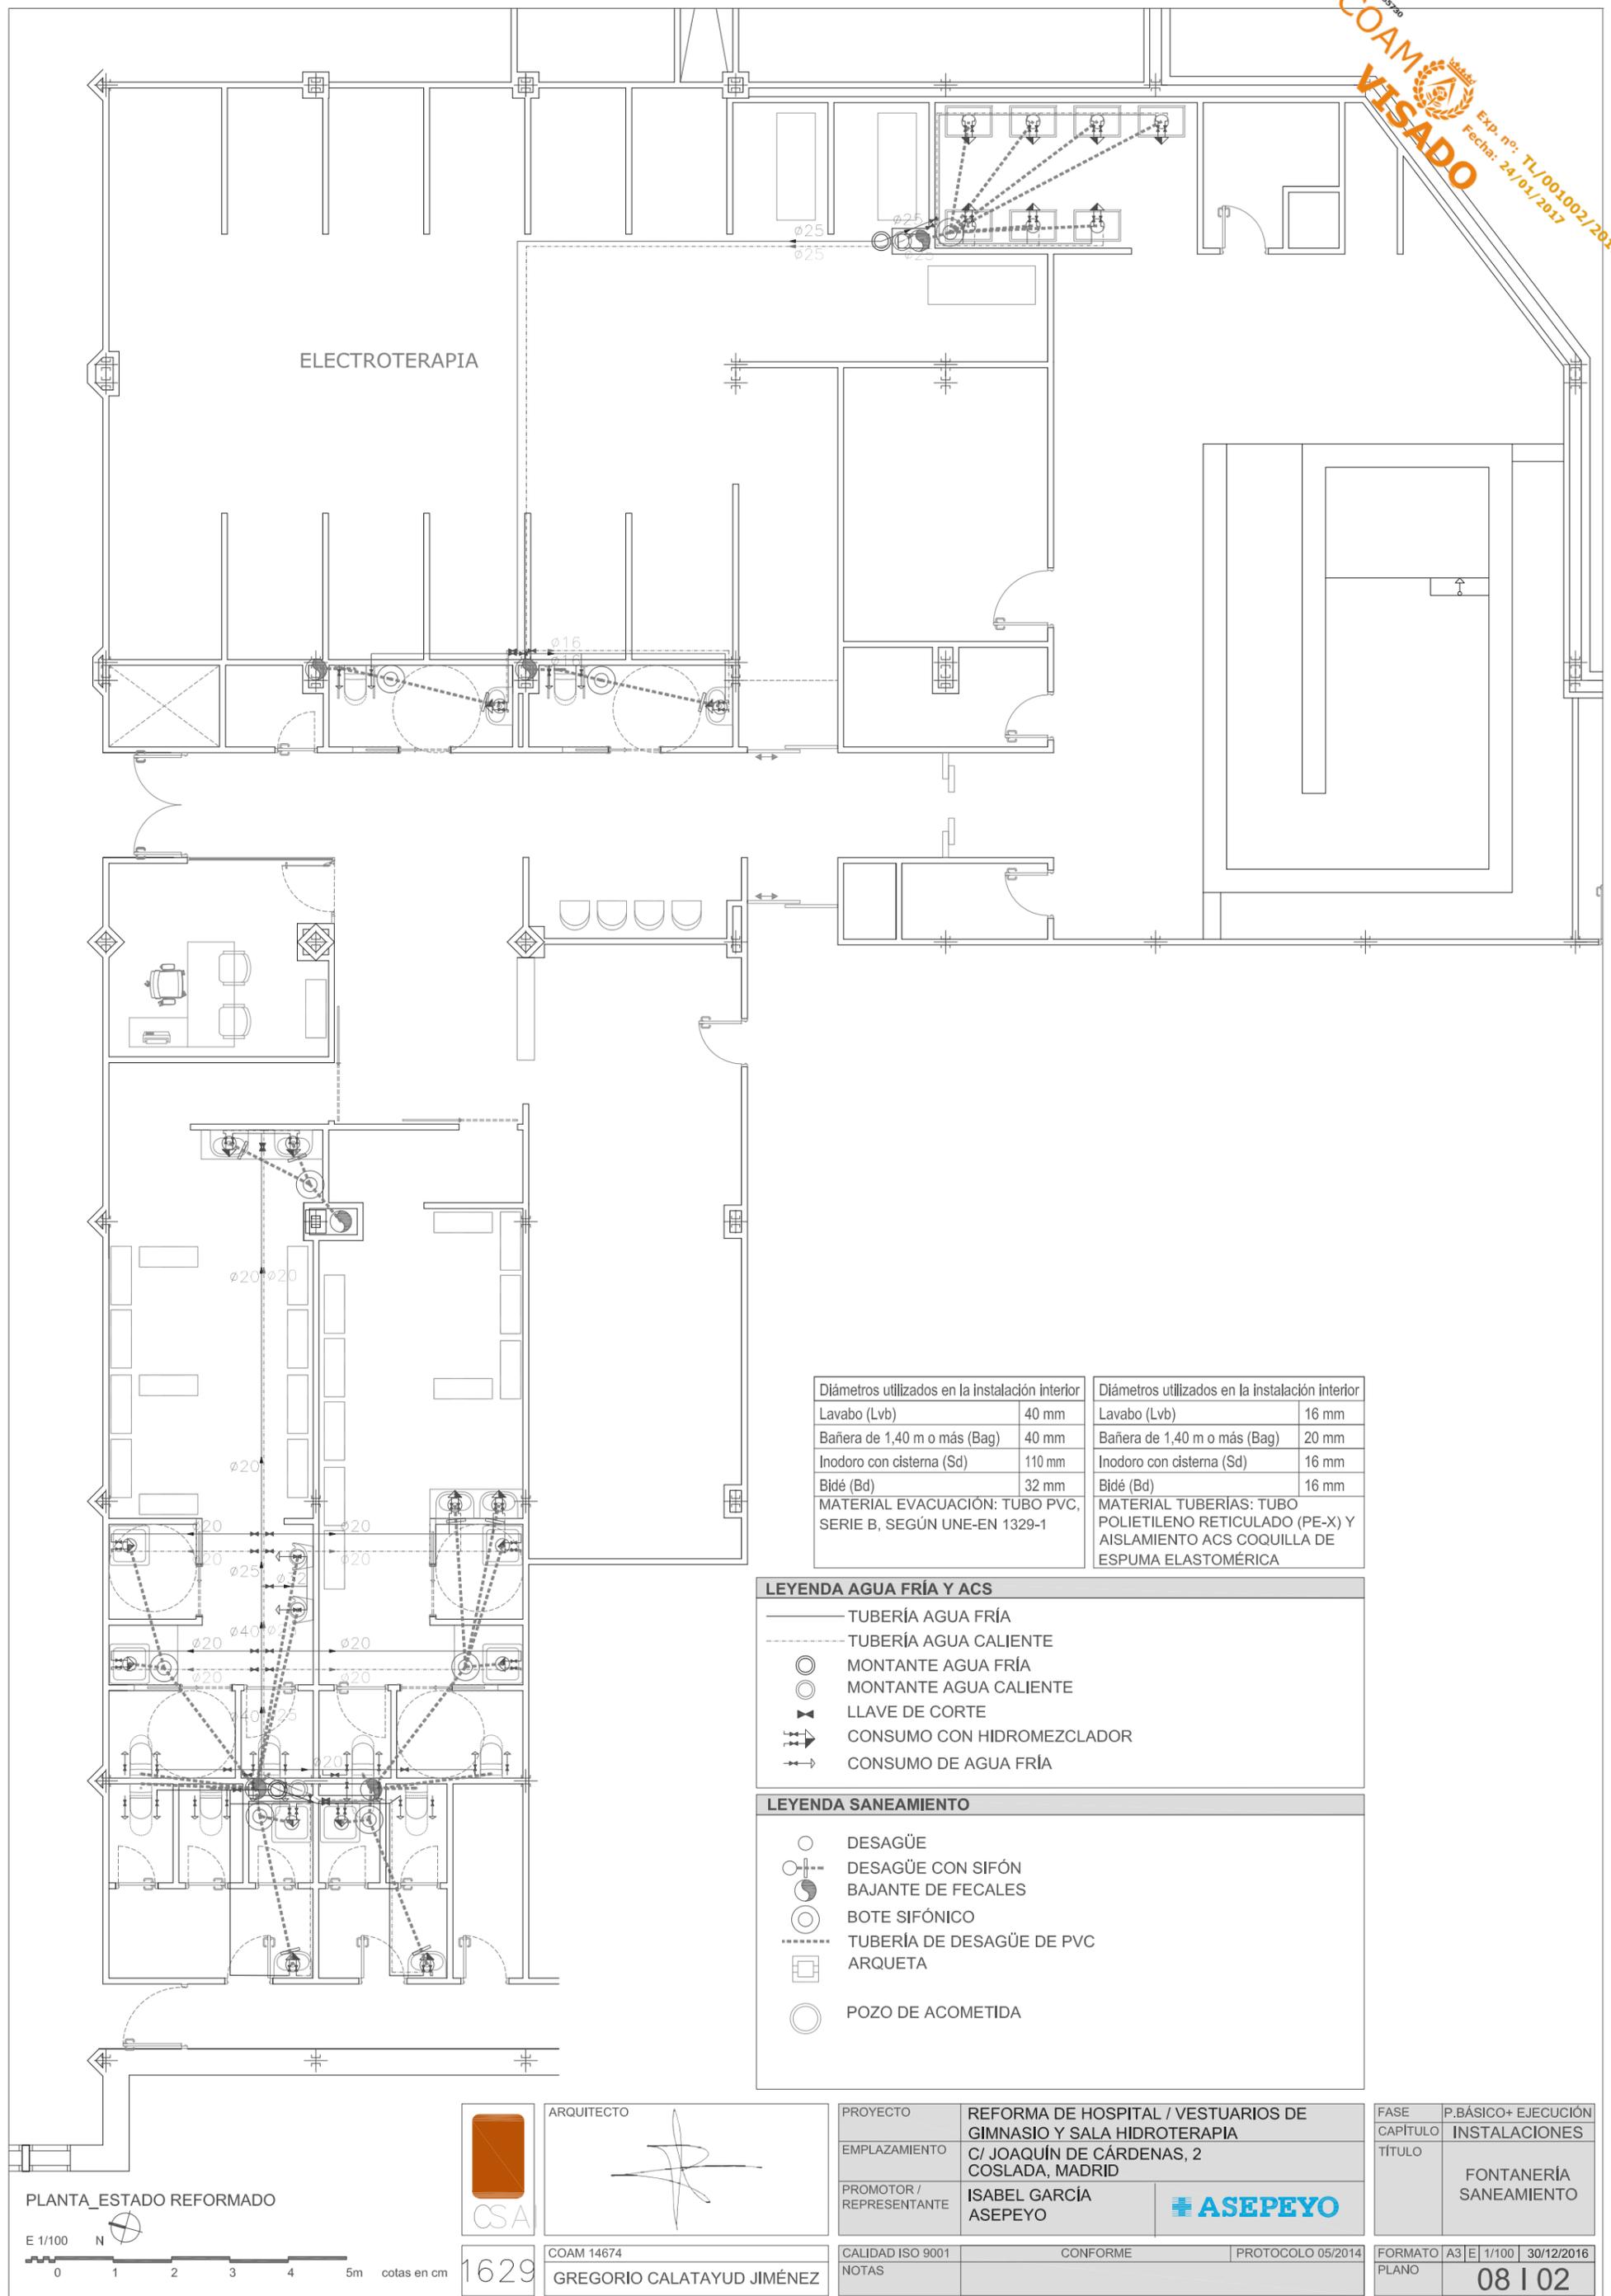


Diámetros utilizados en la instalación interior		Diámetros utilizados en la instalación exterior	
Lavabo (Lvb)	40 mm	Lavabo (Lvb)	16 mm
Bañera de 1,40 m o más (Bag)	40 mm	Bañera de 1,40 m o más (Bag)	20 mm
Inodoro con cisterna (Sd)	110 mm	Inodoro con cisterna (Sd)	16 mm
Bidé (Bd)	32 mm	Bidé (Bd)	16 mm
MATERIAL EVACUACIÓN: TUBO PVC, SERIE B, SEGÚN UNE-EN 1329-1		MATERIAL TUBERÍAS: TUBO POLIETILENO RETICULADO (PE-X) Y AISLAMIENTO ACS COQUILLA DE ESPUMA ELASTOMÉRICA	

LEYENDA AGUA FRÍA Y ACS	
	TUBERÍA AGUA FRÍA
	TUBERÍA AGUA CALIENTE
	MONTANTE AGUA FRÍA
	MONTANTE AGUA CALIENTE
	LLAVE DE CORTE
	CONSUMO CON HIDROMEZCLADOR
	CONSUMO DE AGUA FRÍA

LEYENDA SANEAMIENTO	
	DESAGÜE
	DESAGÜE CON SIFÓN
	BAJANTE DE FECALES
	BOTE SIFÓNICO
	TUBERÍA DE DESAGÜE DE PVC
	ARQUETA
	POZO DE ACOMETIDA



ARQUITECTO

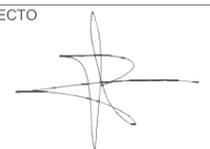

CSA

1629

COAM 14674

GREGORIO CALATAYUD JIMÉNEZ

PROYECTO	REFORMA DE HOSPITAL / VESTUARIOS DE GIMNASIO Y SALA HIDROTERAPIA
EMPLAZAMIENTO	C/ JOAQUÍN DE CÁRDENAS, 2 COSLADA, MADRID
PROMOTOR / REPRESENTANTE	ISABEL GARCÍA ASEPEYO
CALIDAD ISO 9001 NOTAS	CONFORME PROTOCOLO 05/2014

FASE	P.BÁSICO+ EJECUCIÓN
CAPÍTULO	INSTALACIONES
TÍTULO	FONTANERÍA SANEAMIENTO
FORMATO PLANO	A3 E 1/100 30/12/2016
	08 02

Este certificado es ORIGINAL y está firmado digitalmente por la autoridad del COAM. Para verificar su validez, utilice estos códigos en la siguiente dirección: <https://visado.coam.org/visado/validar.jsp> Reg. documental TL/001002/2017 Expediente 2006487974 id 2008755730 fecha 24/01/2017