2008755724 COAM VISADO Exp. nº: TL/001002/2017 Fecha: 24/01/2017

IV	DOCUMENTACIÓN GRÁFICA
IV.0	ÍNDICE

IV.0. ÍNDICE	☒
IV.1 FOTOGRAFÍAS	☐
IV.2 PLANOS	☒
IV.3 VÍDEOS	☐

Este certificado es ORIGINAL y está firmado digitalmente por la autoridad del COAM. Para verificar su validez, utilice estos códigos en la siguiente dirección. https://visado.coam.org/Visado/validar.jsp
Reg. documental TL/001002/2017 Expediente 2006487974 id 2008755724 fecha 24/01/2017

CSAI / Calatayud Servicios de Arquitectura e Ingeniería SL / Pº Yeserías, 3 6º B 28005 Madrid (Spain) (0034) 91 474 89 48 info@csai.es www.csai.es


2008755724 COAM VISADO Exp. nº: TL/001002/2017 Fecha: 24/01/2017

IV.2	PLANOS

PLANO	CAPÍTULO	SUBCAPÍTULO	TÍTULO	
01 R 01	REFERENCIA		SITUACIÓN / URBANISMO/ PARCELA	☒
02 A 01	ARQUITECTURA	E. ACTUAL	PLANTA / SECCIÓN	☒
03 A 02	ARQUITECTURA	E. REFORMADO	PLANTA / SECCIÓN	☒
04 A 03	ARQUITECTURA	E. REFORMADO	ACABADOS / SUELOS	☒
05 A 04	ARQUITECTURA	E. REFORMADO	TECHOS / ILUMINACIÓN	☒
06 A 05	ARQUITECTURA	E. REFORMADO	JUSTIFICACIÓN CTE / ACCESIBILIDAD	☒
07 I 02	INSTALACIONES	E. REFORMADO	ELECTRICIDAD / DATOS	☒
08 I 03	INSTALACIONES	E. REFORMADO	FONTANE´RIA / EVACIUACIÓN	☒
09 C 01	CONSTRUCCIÓN	E. REFORMADO	CARPINTERÍAS	☒

Este certificado es ORIGINAL y está firmado digitalmente por la autoridad del COAM. Para verificar su validez, utilice estos códigos en la siguiente dirección. https://visado.coam.org/Visado/validar.jsp
Reg. documental TL/001002/2017 Expediente 2006487974 id 2008755724 fecha 24/01/2017

CSAI / Calatayud Servicios de Arquitectura e Ingeniería SL / Pº Yeserías, 3 6º B 28005 Madrid (Spain) (0034) 91 474 89 48 info@csai.es www.csai.es

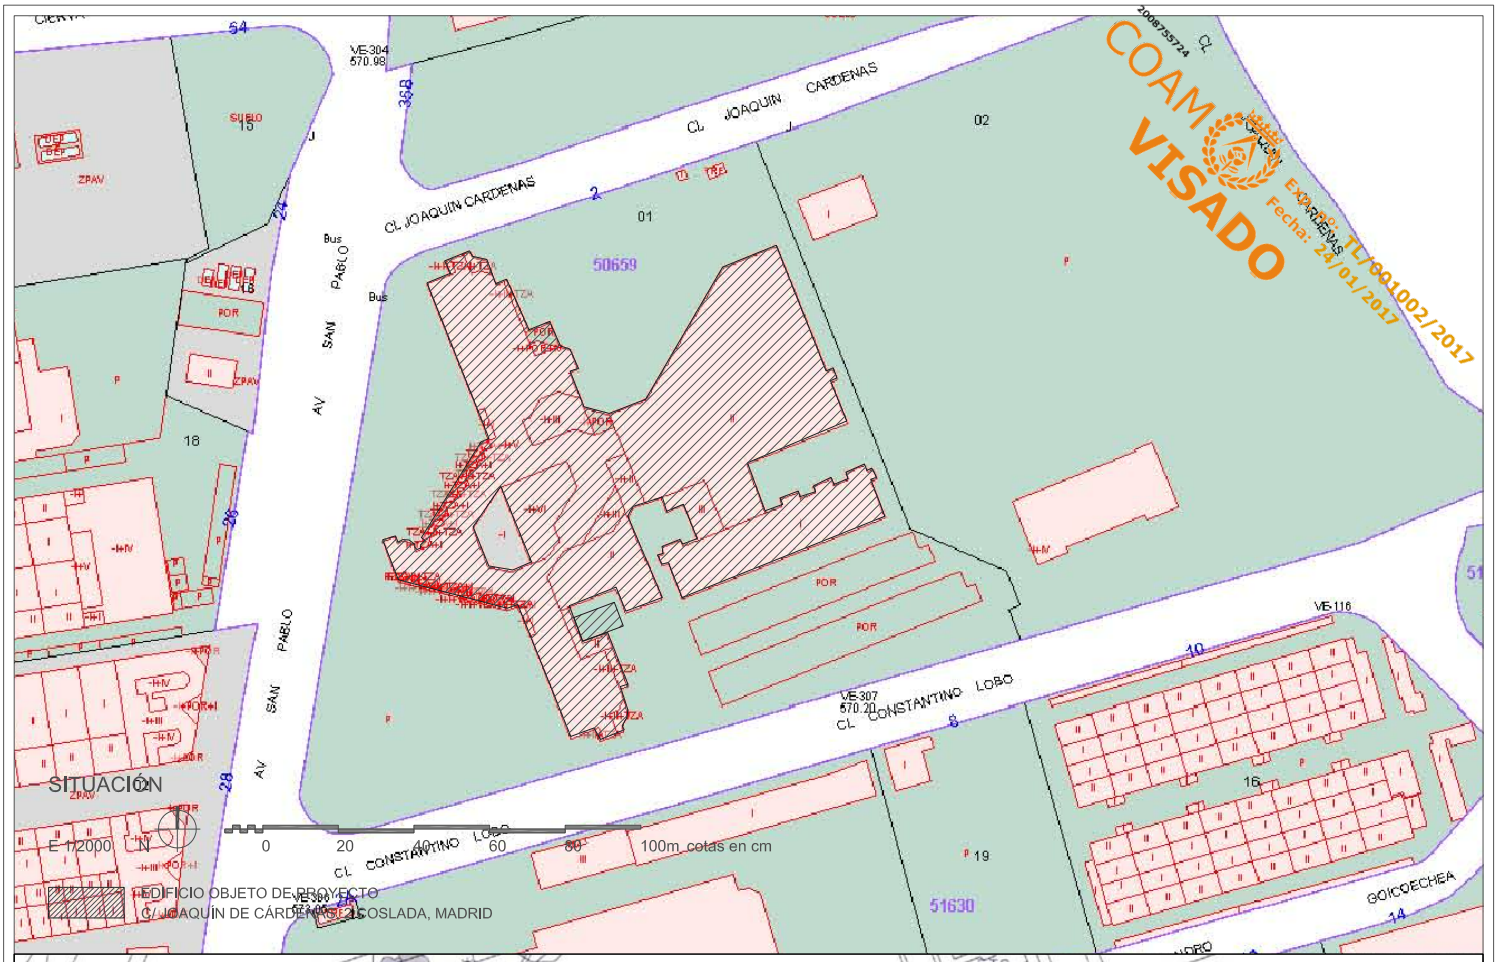



COAM VISADO
Expediente TL/001002/2017
Fecha: 24/01/2017
2008755724 CL

Este certificado es ORIGINAL y está firmado digitalmente por la autoridad del COAM. Para verificar su validez, utilice estos códigos en la siguiente dirección. https://visado.coam.org/Visado/validar.jsp
Reg. documental TL/001002/2017 Expediente 2006487974 id 2008755724 fecha 24/01/2017

ARQUITECTO	
PROYECTO	REFORMA DE HOSPITAL / VESTUARIOS DE GIMNASIO Y SALA HIDROTERAPIA
EMPLAZAMIENTO	C/ JOAQUÍN DE CÁRDENAS, 2 COSLADA, MADRID
PROMOTOR / REPRESENTANTE	ISABEL GARCÍA ASEPEYO
FASE	P. BÁSICO+ EJECUCIÓN
CAPÍTULO	REFERENCIA
TÍTULO	SITUACIÓN

629	COAM 14674	CALIDAD ISO 9001	CONFORME / PROTOCOLO 05/2014
	GREGORIO CALATAYUD JIMÉNEZ	NOTAS	
		FORMATO	A4 / E 1/1000 / 30/12/2016
		PLANO	01 RE 01

CSAI / Calatayud Servicios de Arquitectura e Ingeniería SL / Pº Yeserías, 3 6º B 28005 Madrid (Spain) (0034) 91 474 89 48 info@csai.es www.csai.es