
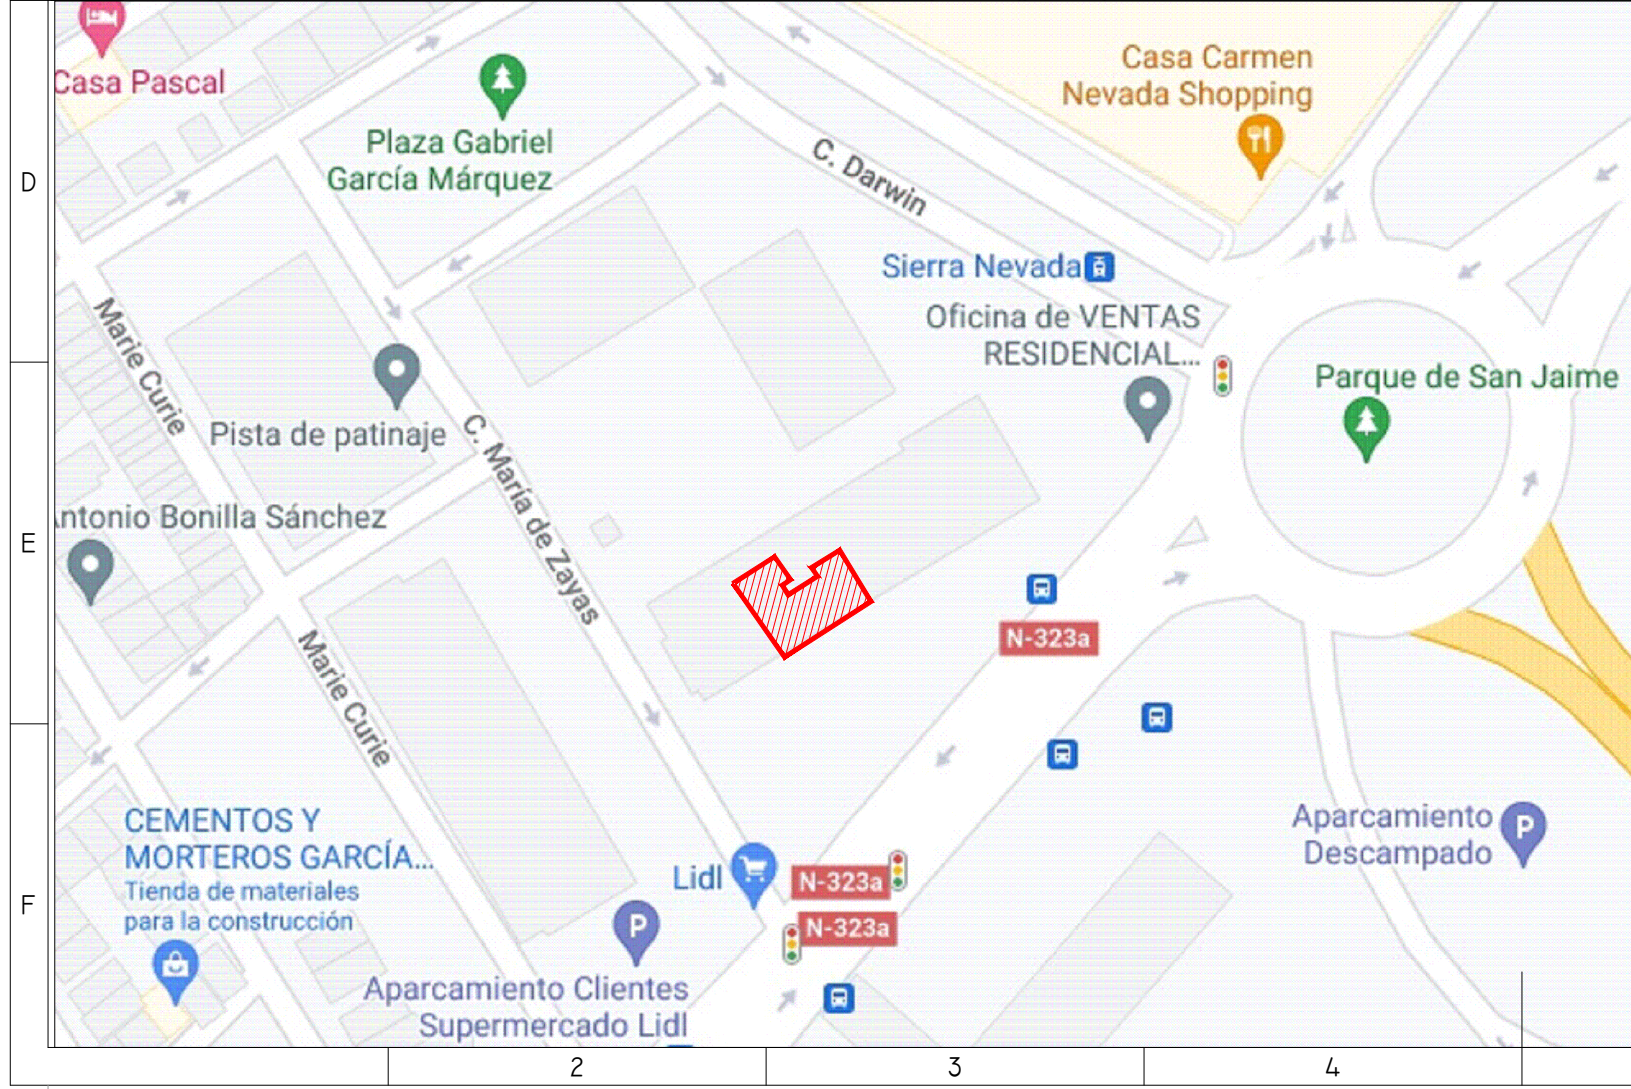


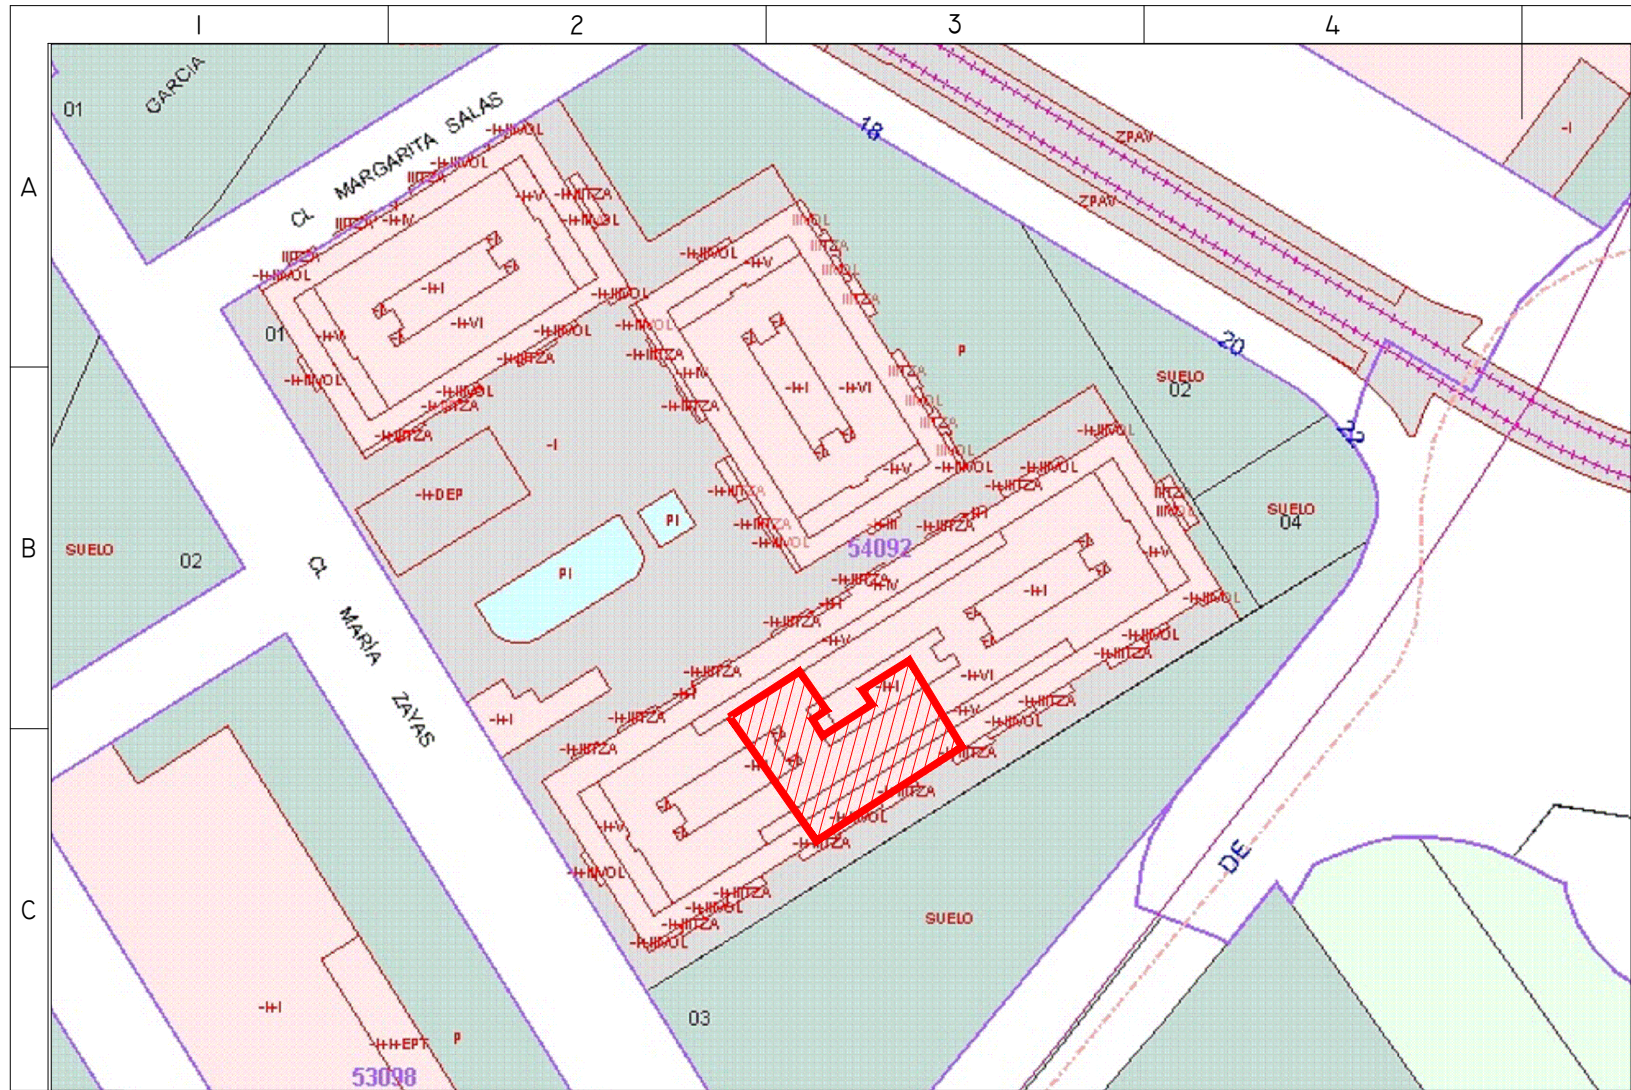

PROYECTO:		ESYS PROYECTO PARA CENTRO ASISTENCIAL	
EMPLAZAMIENTO:		CALLE DARWIN 18, 18100 - ARMILLA (GRANADA)	
FECHA:	MARZO 2023	TÍTULO DE PLANO:	SITUACIÓN
Nº PLANO:	01	EL TITULAR:	ASEPEYO MUTUA COLABORADORA DE LA S.S. Nº 151.
ESCALA:	S/E	PROYECTISTA:	D. ANTONIO LUIS GARCÍA FRESNEDA HERNÁNDEZ D. JUAN MANUEL ZAMORA MALAGÓN