



APAREJADORES DE MADRID

201711220 21 sep 2017
PROYECTO Y DIRECCION REFORMA, HABILITACION, ADECT

- Coslada - C/ Joaquín de Cárdenas 2
Colegiado 101741 - Jose EIZAMENDI LAZARO
Codigo de Verificación 20171122000A101741 en
<http://www.aparejadoresmadrid.es/verificacion>



Memoria de proyecto adaptada al CTE
IGNIFUGADO FORJADOS COTA DE LOSAS
Calle Joaquín de Cárdenas, 2, Coslada, Madrid

IV. PLANOS



2017/11/220 21 sep 2017
 PROYECTO Y DIRECCION REFORMA DE
 - Coslada- C/ Joaquín de Cárdenas, 2
 Colegiado 101.741 - José EIZMENDI LÁZARO
 Código de Verificación 20171122000A101741
<http://www.aparejadoresmadrid.es/verificacion/>

Observaciones

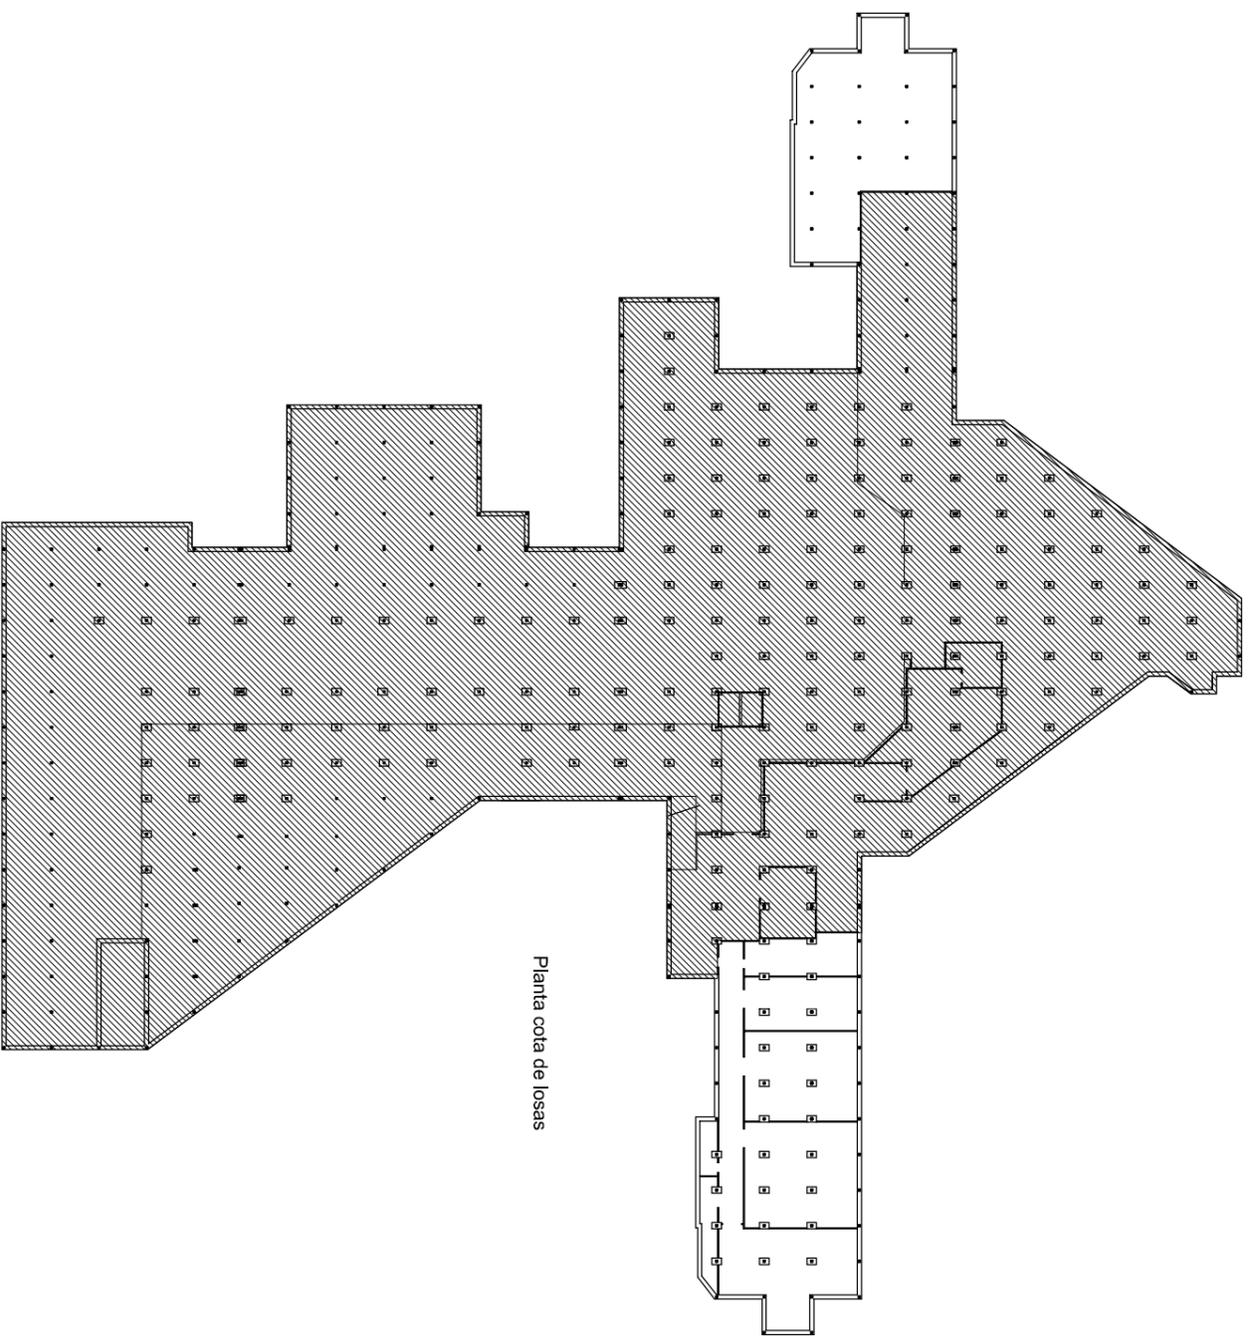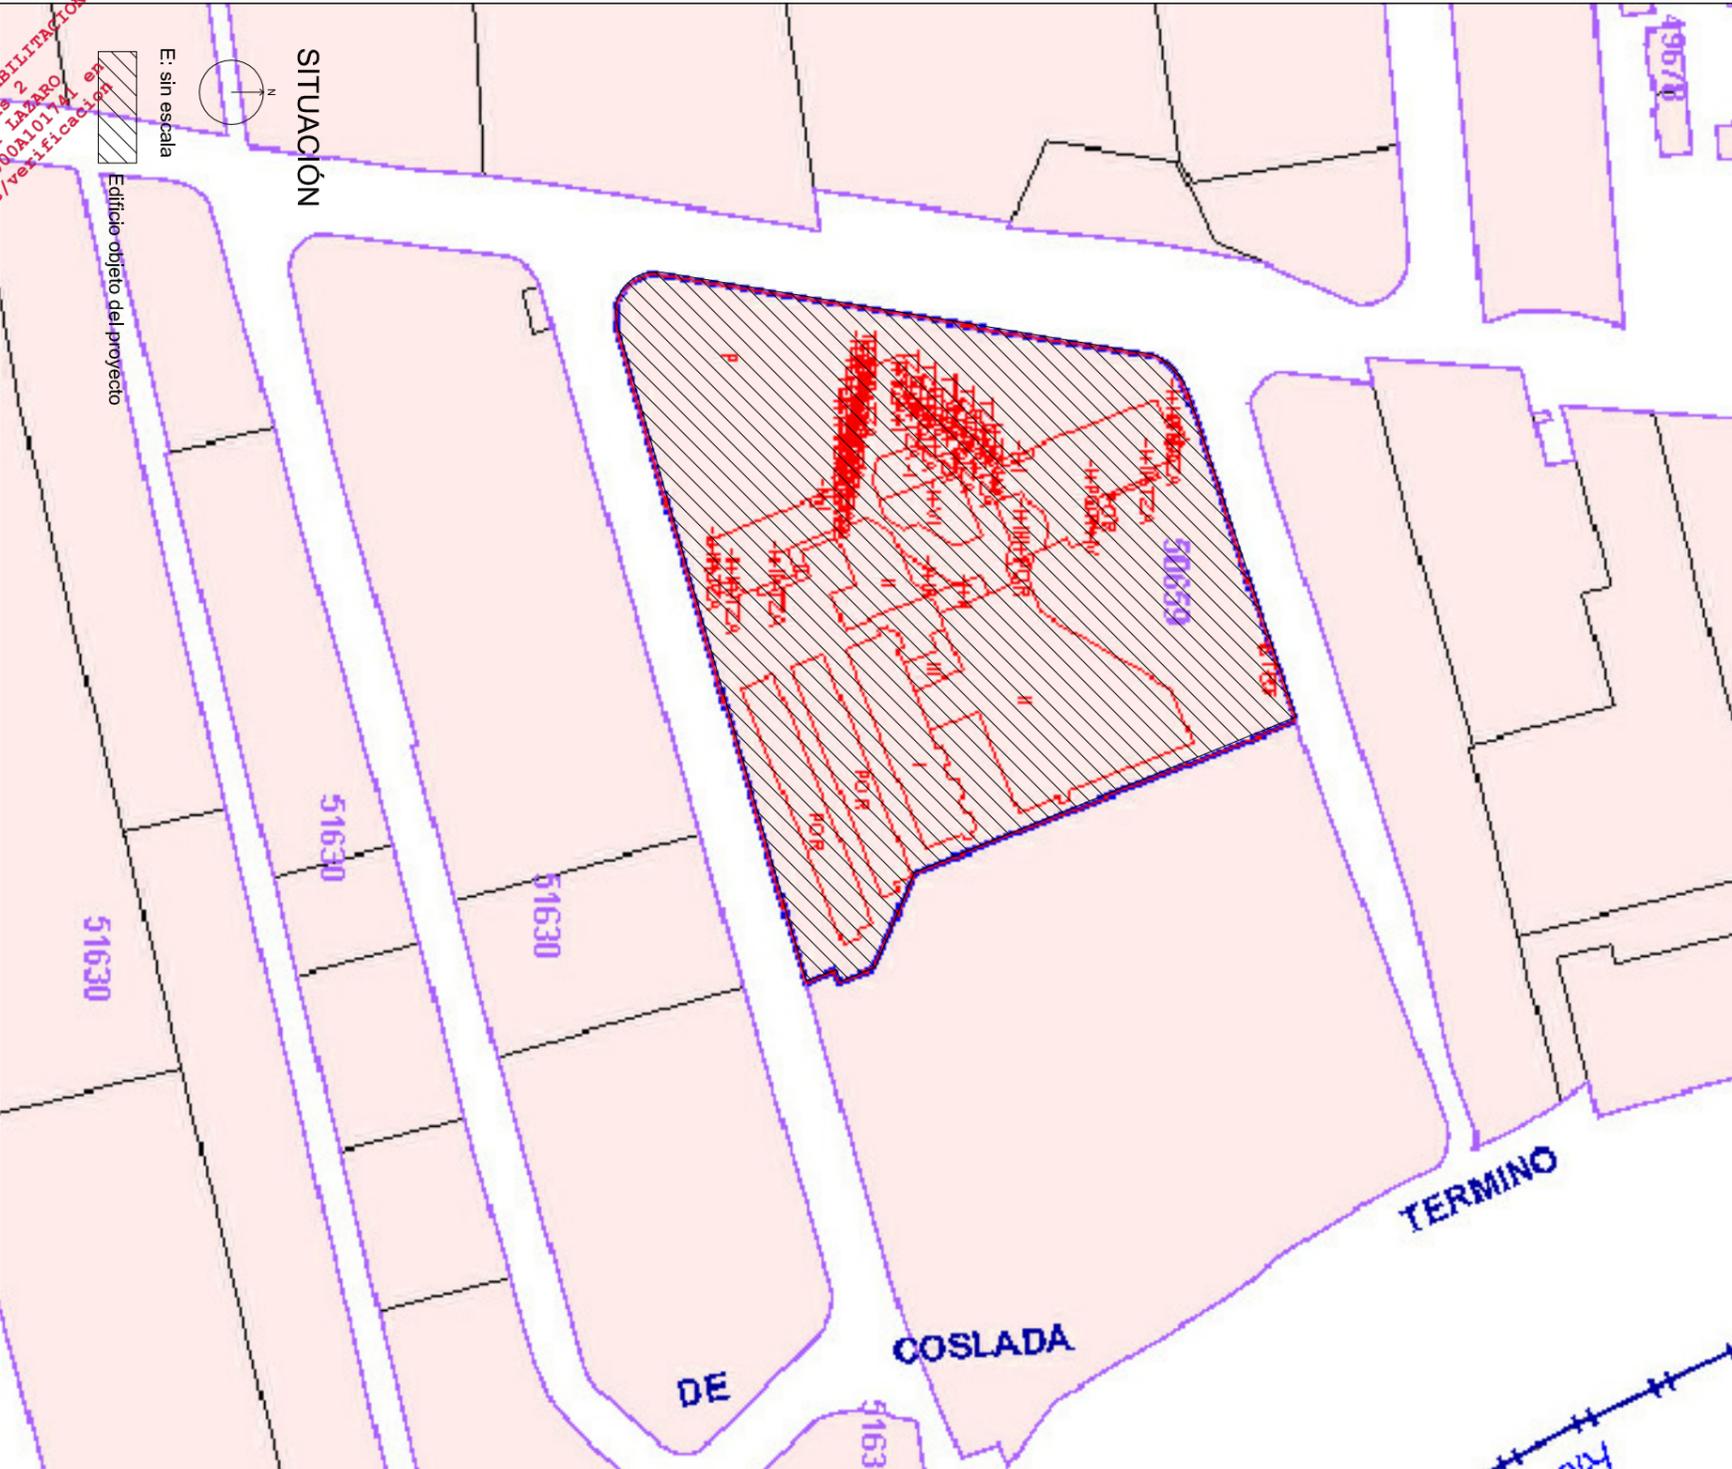

Area objeto del proyecto

PROYECTO DE REFORMA

IGNIFUGADO COTA DE LOSAS

c/ Joaquín de Cárdenas, 2, Coslada, Madrid


ASEPEYO

A-0 SITUACIÓN/UBICACIÓN

LA PROPIEDAD :

José Eizmendi Lázaro
 Nº Col.: 101.741



ESCALA
 1/800

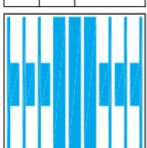

Orientación

Observaciones

-  SUPERFICIE IGNIFUGADO R+120 e=2 DE FORJADO A UNA ALTURA MAYOR DE 3 m. = 1.446,36 m²
-  SUPERFICIE IGNIFUGADO R+120 e=1cm DE FORJADO A UNA ALTURA MENOR DE 1,80 m. = 1.297,25 m²

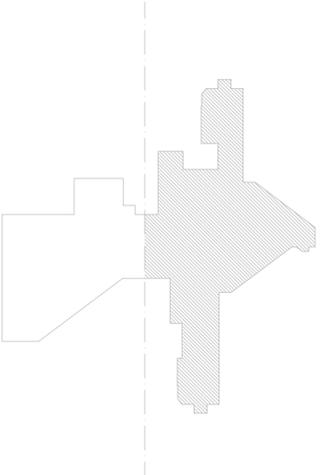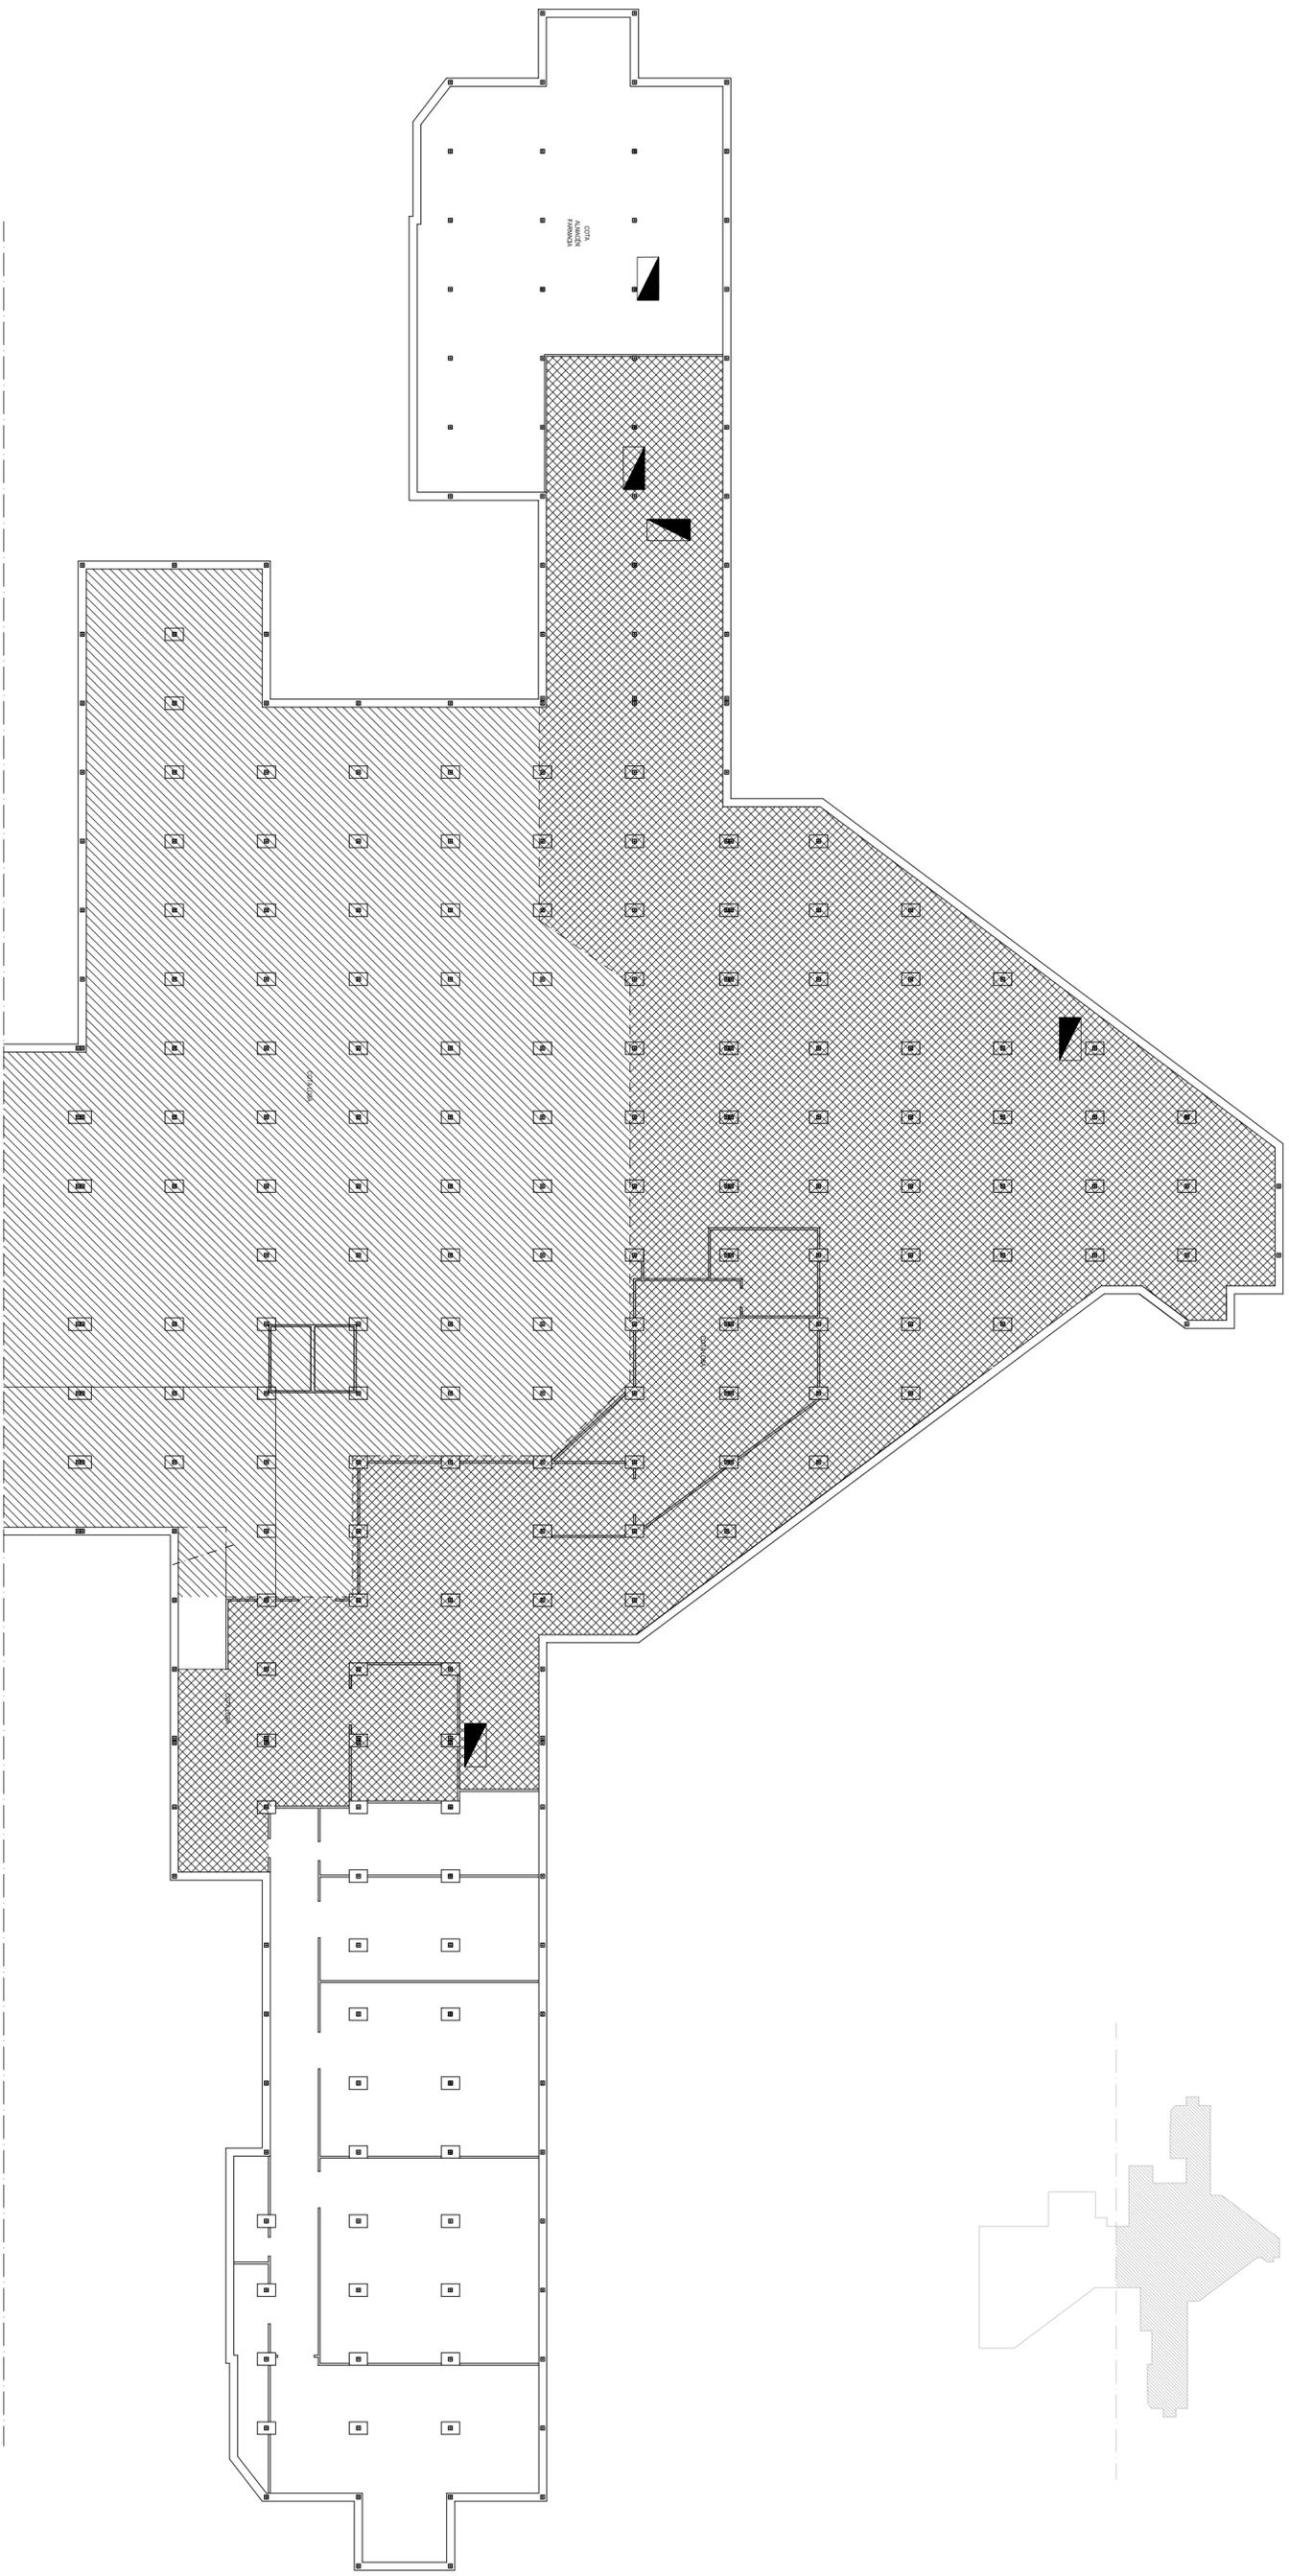

PROYECTO DE REFORMA
IGNIFUGADO COTA DE LOSAS


SITUACION c/ Joaquín de Cárdenas, 2, Costada, Madrid

PROPIEDAD **ASEPEYO**

PLANO **A-1** SUPERFICIES IGNIFUGADO DE FORJADOS COTA DE LOSAS


LA PROPIEDAD :

José Elizmendi Lázaro
 Nº Col.: 101.741

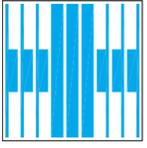


ESCALA
1/250

Orientación

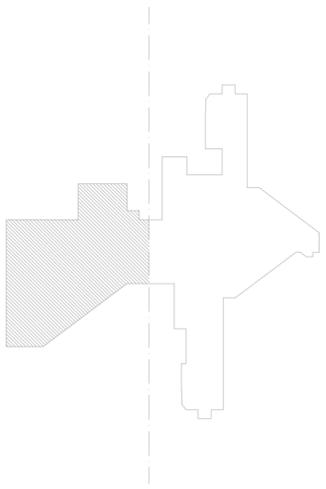

Observaciones

-  SUPERFICIE IGNIFUGADO R+120 e=2cm DE FORJADO A UNA ALTURA MAYOR DE 3 m. = 0,00 m²
-  SUPERFICIE IGNIFUGADO R+120 e=1cm DE FORJADO A UNA ALTURA MENOR DE 1,80 m. = 2.552,70 m²

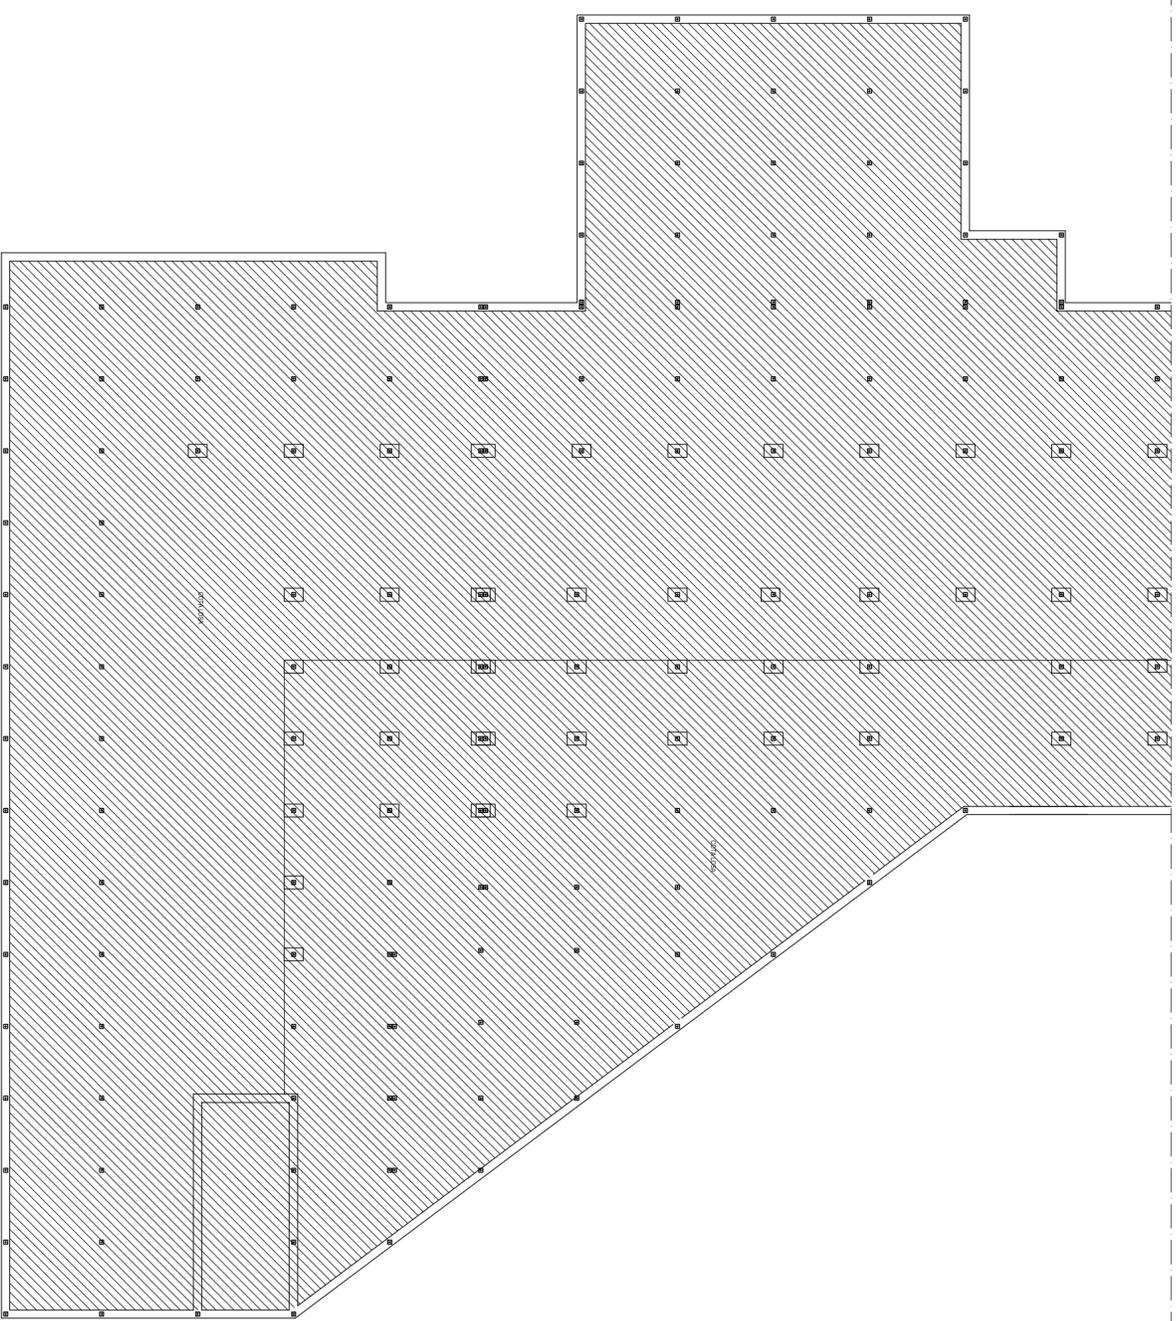

PROYECTO DE REFORMA
IGNIFUGADO COTA DE LOSAS


SITUACION c/ Joaquín de Cárdenas, 2, Costada, Madrid

PROPIEDAD **ASEPEYO**

PLANO **A-2** SUPERFICIES IGNIFUGADO DE FORJADOS COTA DE LOSAS

LA PROPIEDAD :

José Elizmendi Lázaro
 Nº Col.: 101.741

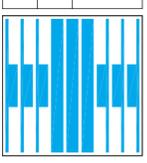

ESCALA
1/250