


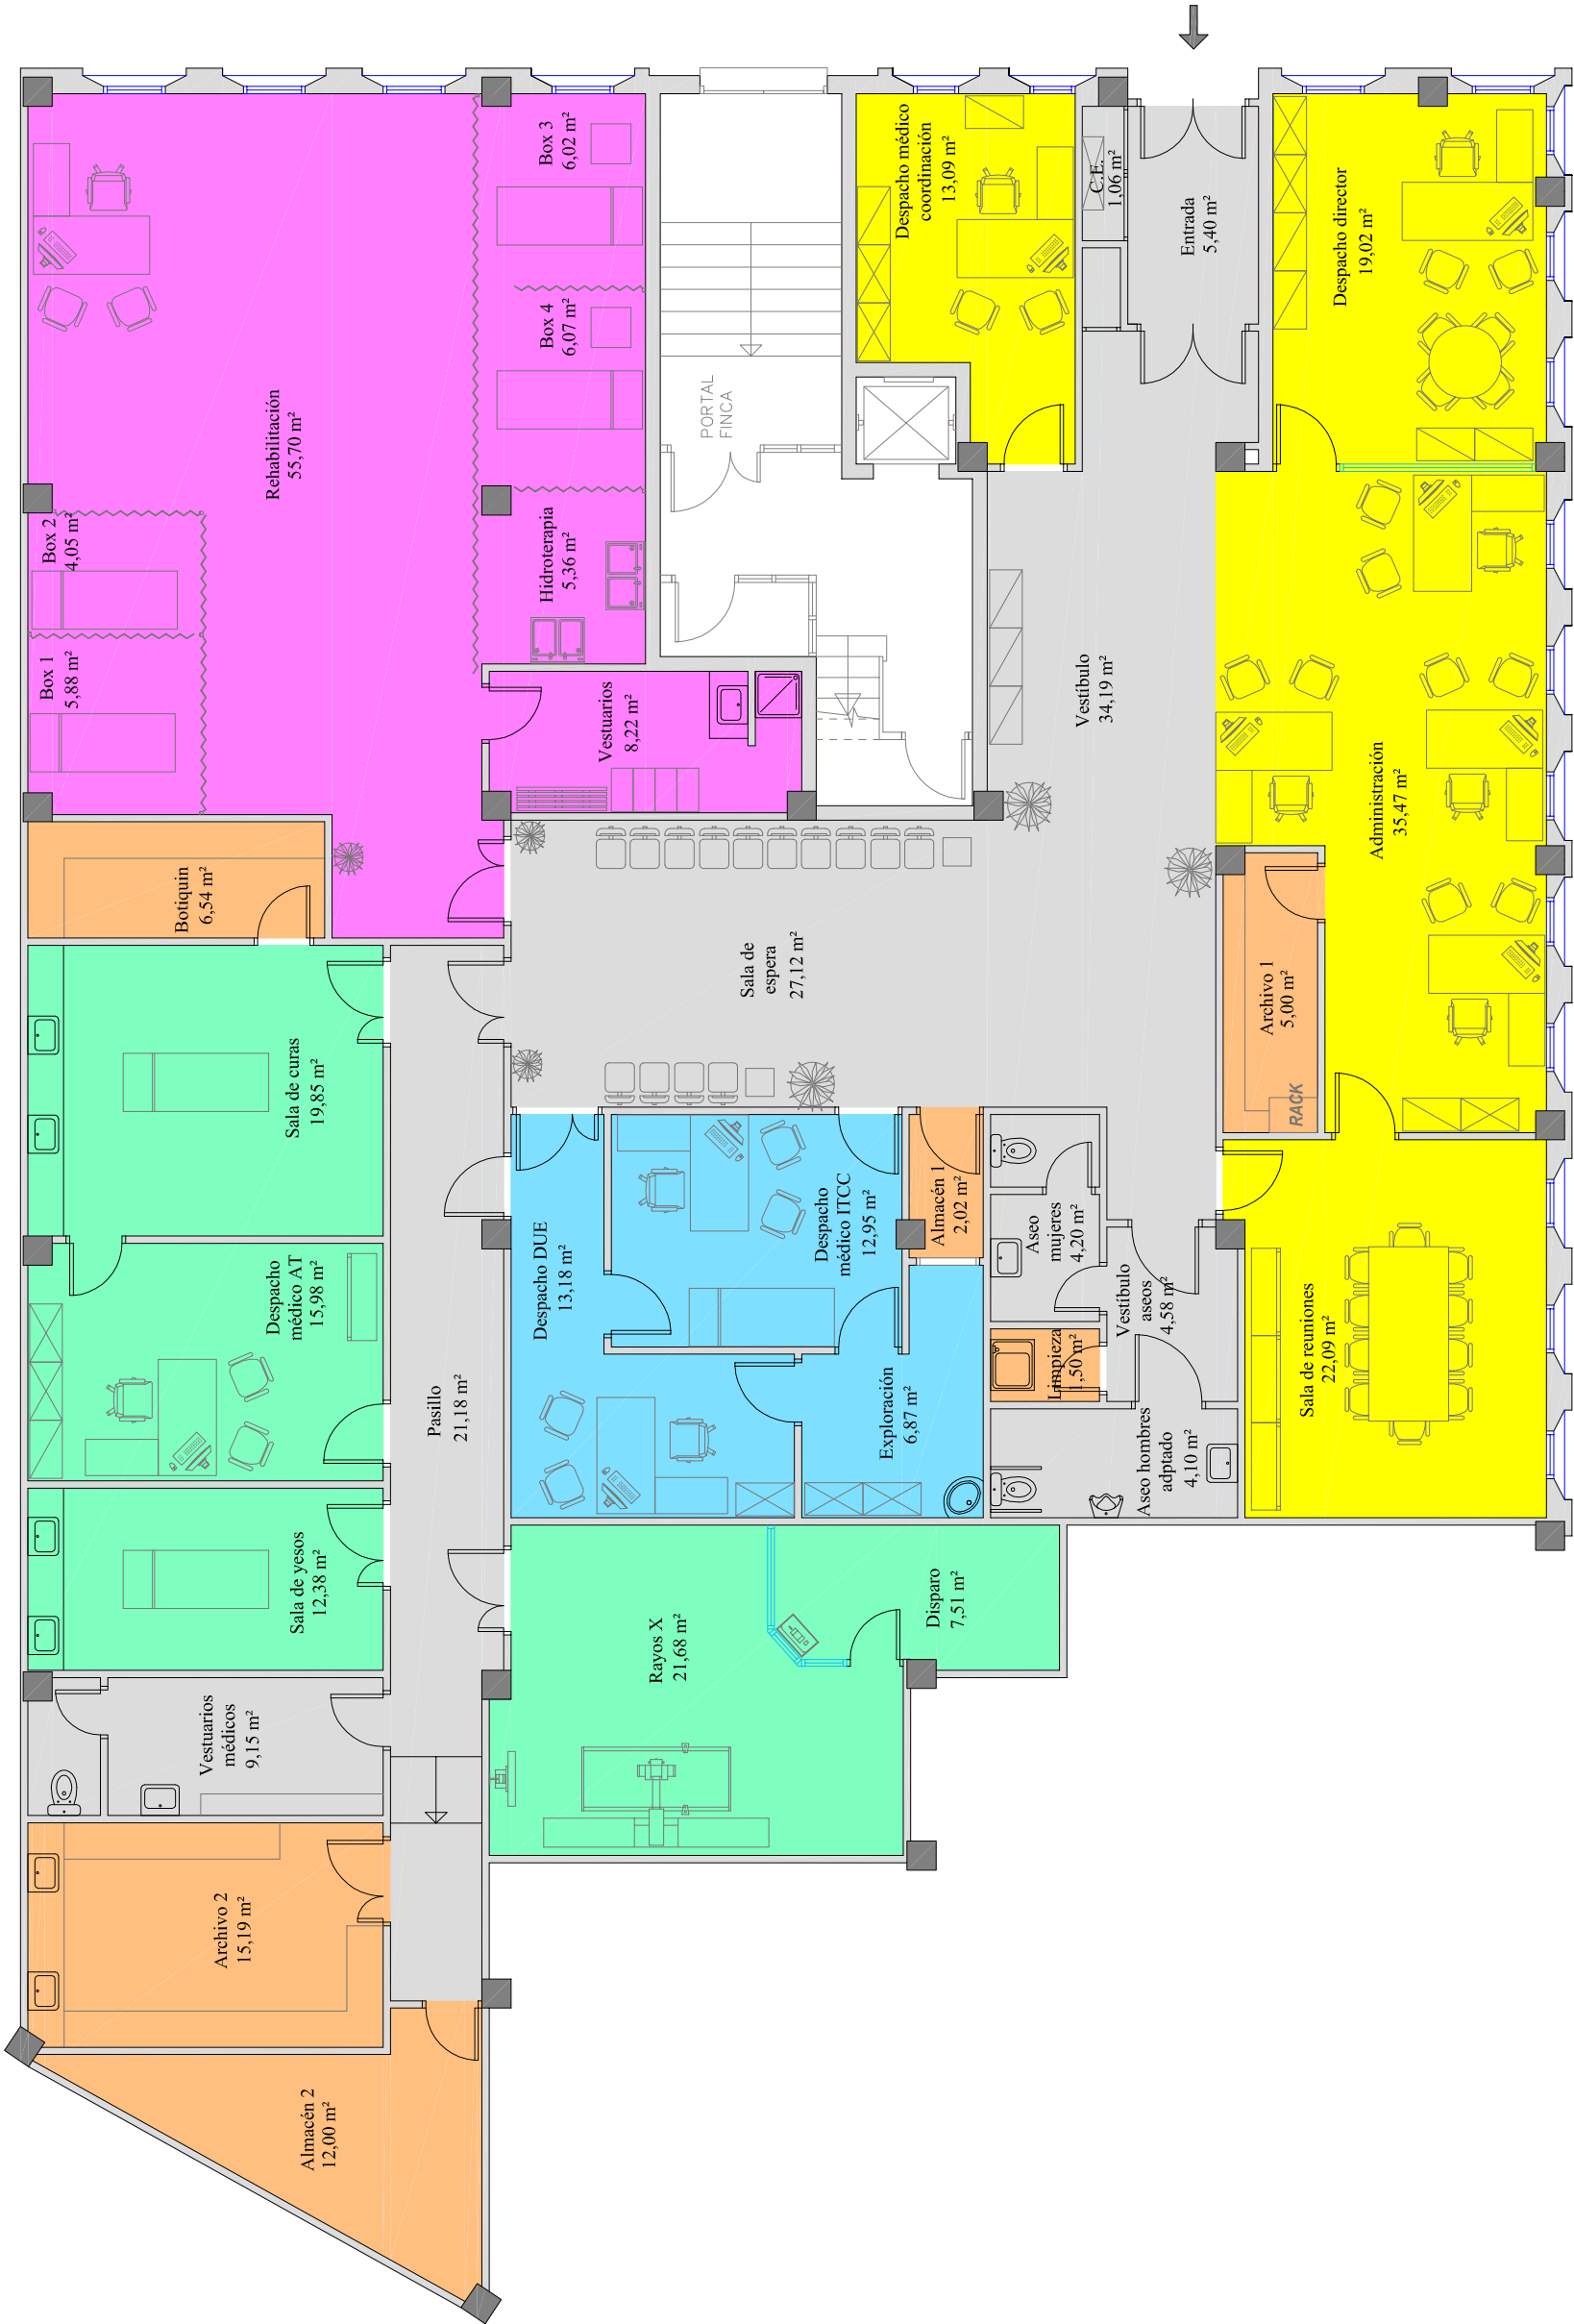

CUADRO DE SUPERFICIES M²

Area Administrativa	
Administración	35,47
Despacho director	19,02
Desp. médico coordinación	13,09
Sala de reuniones	22,09
Total	89,67

Area Sanitaria AT	
Despacho médico AT	15,98
Disparo RX	7,51
Rayos X	21,68
Sala de curas	19,85
Sala de yesos	12,38
Total	77,40

Area Sanitaria CC	
Despacho DUE	13,18
Despacho médico CC	12,95
Exploración	6,87
Total	33,01

Area Fisioterapia	
Box 1	5,88
Box 2	4,05
Box 3	6,02
Box 4	6,07
Hidroterapia	5,36
Rehabilitación	55,70
Vestuarios	8,22
Total	91,30

Area Archivos y Almacenes	
Almacén 1	2,02
Almacén 2	12,00
Archivo 1	5,00
Archivo 2	15,19
Botiquín	6,54
Limpieza	1,50
Total	42,25

Area Comun	
Aseo hombres adaptado	5,10
Aseo mujeres	4,20
Cuadro eléctrico	1,06
Entrada	5,40
Pasillo	21,18
Sala de espera	27,12
Vestíbulo	34,19
Vestíbulo aseos	4,58
Vestuario médicos	9,15
Total	111,97

TOTAL SUPERFICIE UTIL 445,60
SUPERFICIE CONSTRUIDA