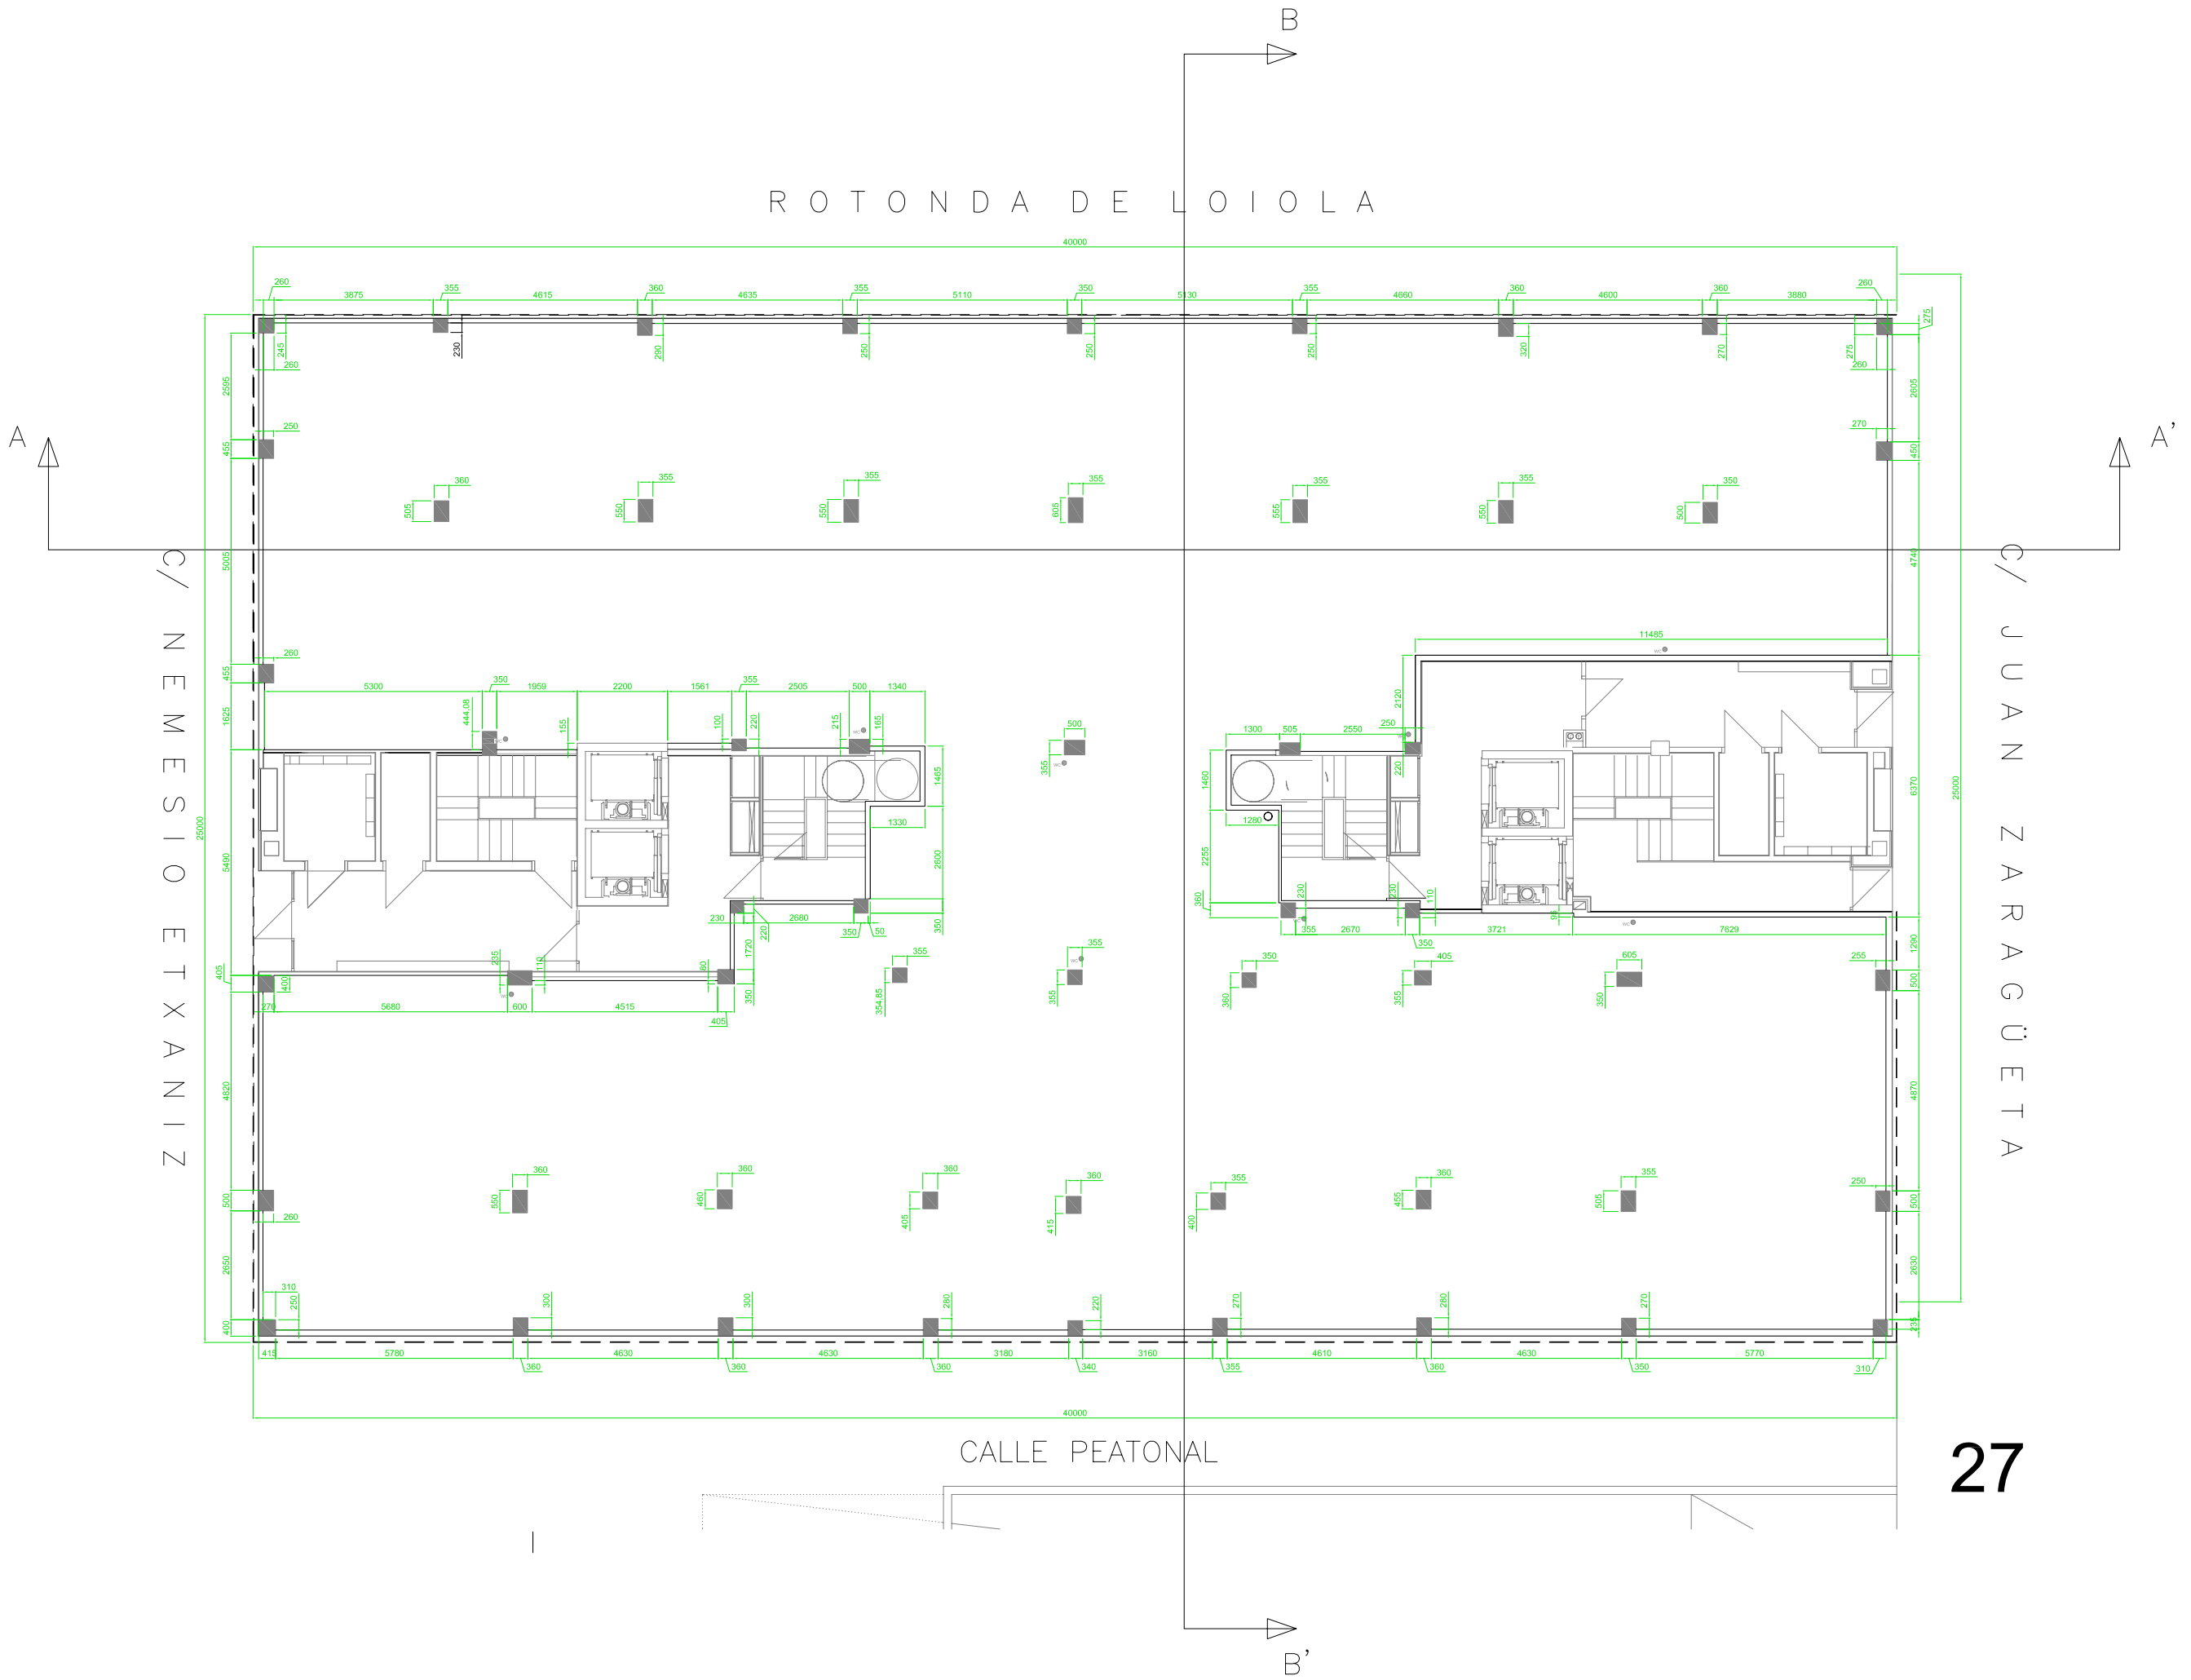


27

Escala 1:150