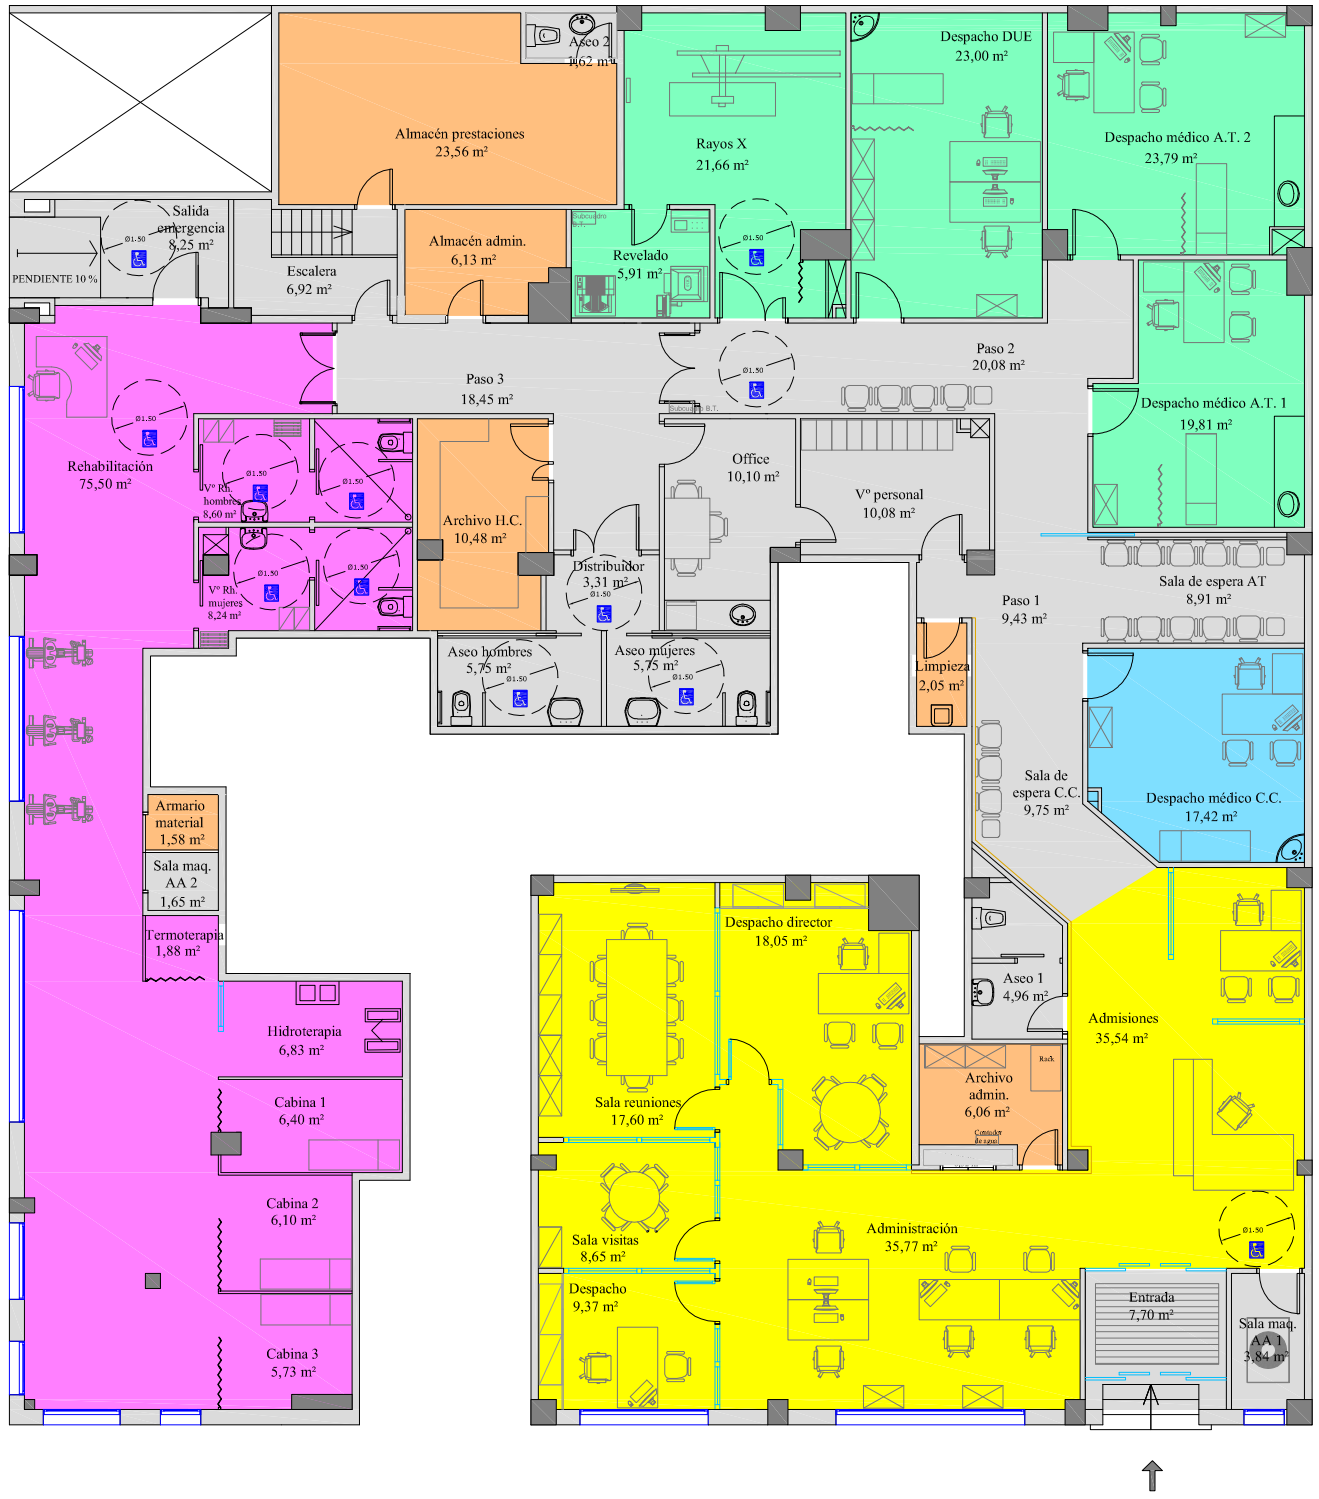

CUADRO DE SUPERFICIES M²

Area Administrativa	
Administración	35,78
Admisiones	35,54
Despacho	9,38
Despacho director	18,05
Sala de reuniones	17,60
Sala de visitas	8,65
Total	125,00

Area Sanitaria AT	
Despacho DUE AT	22,99
Despacho médico AT 1	19,81
Despacho médico AT 2	23,79
Rayos X	21,66
Revelado	5,91
Total	94,16

Area Sanitaria CC	
Despacho médico CC	17,42
Total	17,42

Area Fisioterapia	
Cabina 1	6,39
Cabina 2	6,10
Cabina 3	5,73
Hidroterapia	6,84
Rehabilitación	75,49
Termoterapia	1,88
Vestuario hombres	8,60
Vestuario mujeres	8,24
Total	119,28

Area Archivos y Almacenes	
Almacén administración	6,13
Almacén prestaciones	23,56
Archivo administración	6,06
Archivo H.C.	10,48
Armario material	1,58
Limpieza	2,05
Total	49,85

Area Comun	
Aseo 1	4,96
Aseo 2	1,62
Aseo hombres	5,82
Aseo mujeres	5,82
C.G.B.T.	0,52
Distribuidor aseos	3,31
Entrada	7,70
Escalera	6,92
Office	10,10
Paso 1	9,43
Paso 2	20,08
Paso 3	18,45
Sala de espera AT	8,92
Sala de espera CC	9,75
Sala de máquinas AA 1	3,85
Sala de máquinas AA 2	1,65
Salida de emergencia	8,25
Vestuario personal	10,08
Total	137,22

TOTAL SUPERFICIE UTIL	**542,93**
SUPERFCIE CONSTRUIDA	

ASEPEYO	**PROPIEDAD:** ASEPEYO, MUTUA COLABORADORA CON LA SEGURIDAD SOCIAL Nº 151	**TÍTULO DEL PROYECTO:** DISTRIBUCIONES ACTUALES DE LOS CENTROS ASISTENCIALES Y OFICINAS DE ASEPEYO.	**NOMBRE DEL PLANO:** C.A. VITORIA DISTRIBUCIÓN ACTUAL.	**EMPLAZAMIENTO:** C/ Paraguay, 36 01012 Vitoria	**DIBUJADO POR:** G.M.B. **REVISADO POR:** J.A.C.	**FECHA PLANO:** 14.12.2017	**SUSTITUYE A:** 13.10.2016 **SUSTITUIDO POR:** 14.12.2017	**ESCALAS ORIGINALES** DIN A3 - 1:150 DIN A1 - 0 1 2 3m / 0 0.5 1 1.5m GRAFICA	**ASEPEYO, DIRECCION DE INFRAESTRUCTURAS Y EQUIPAMIENTOS**