


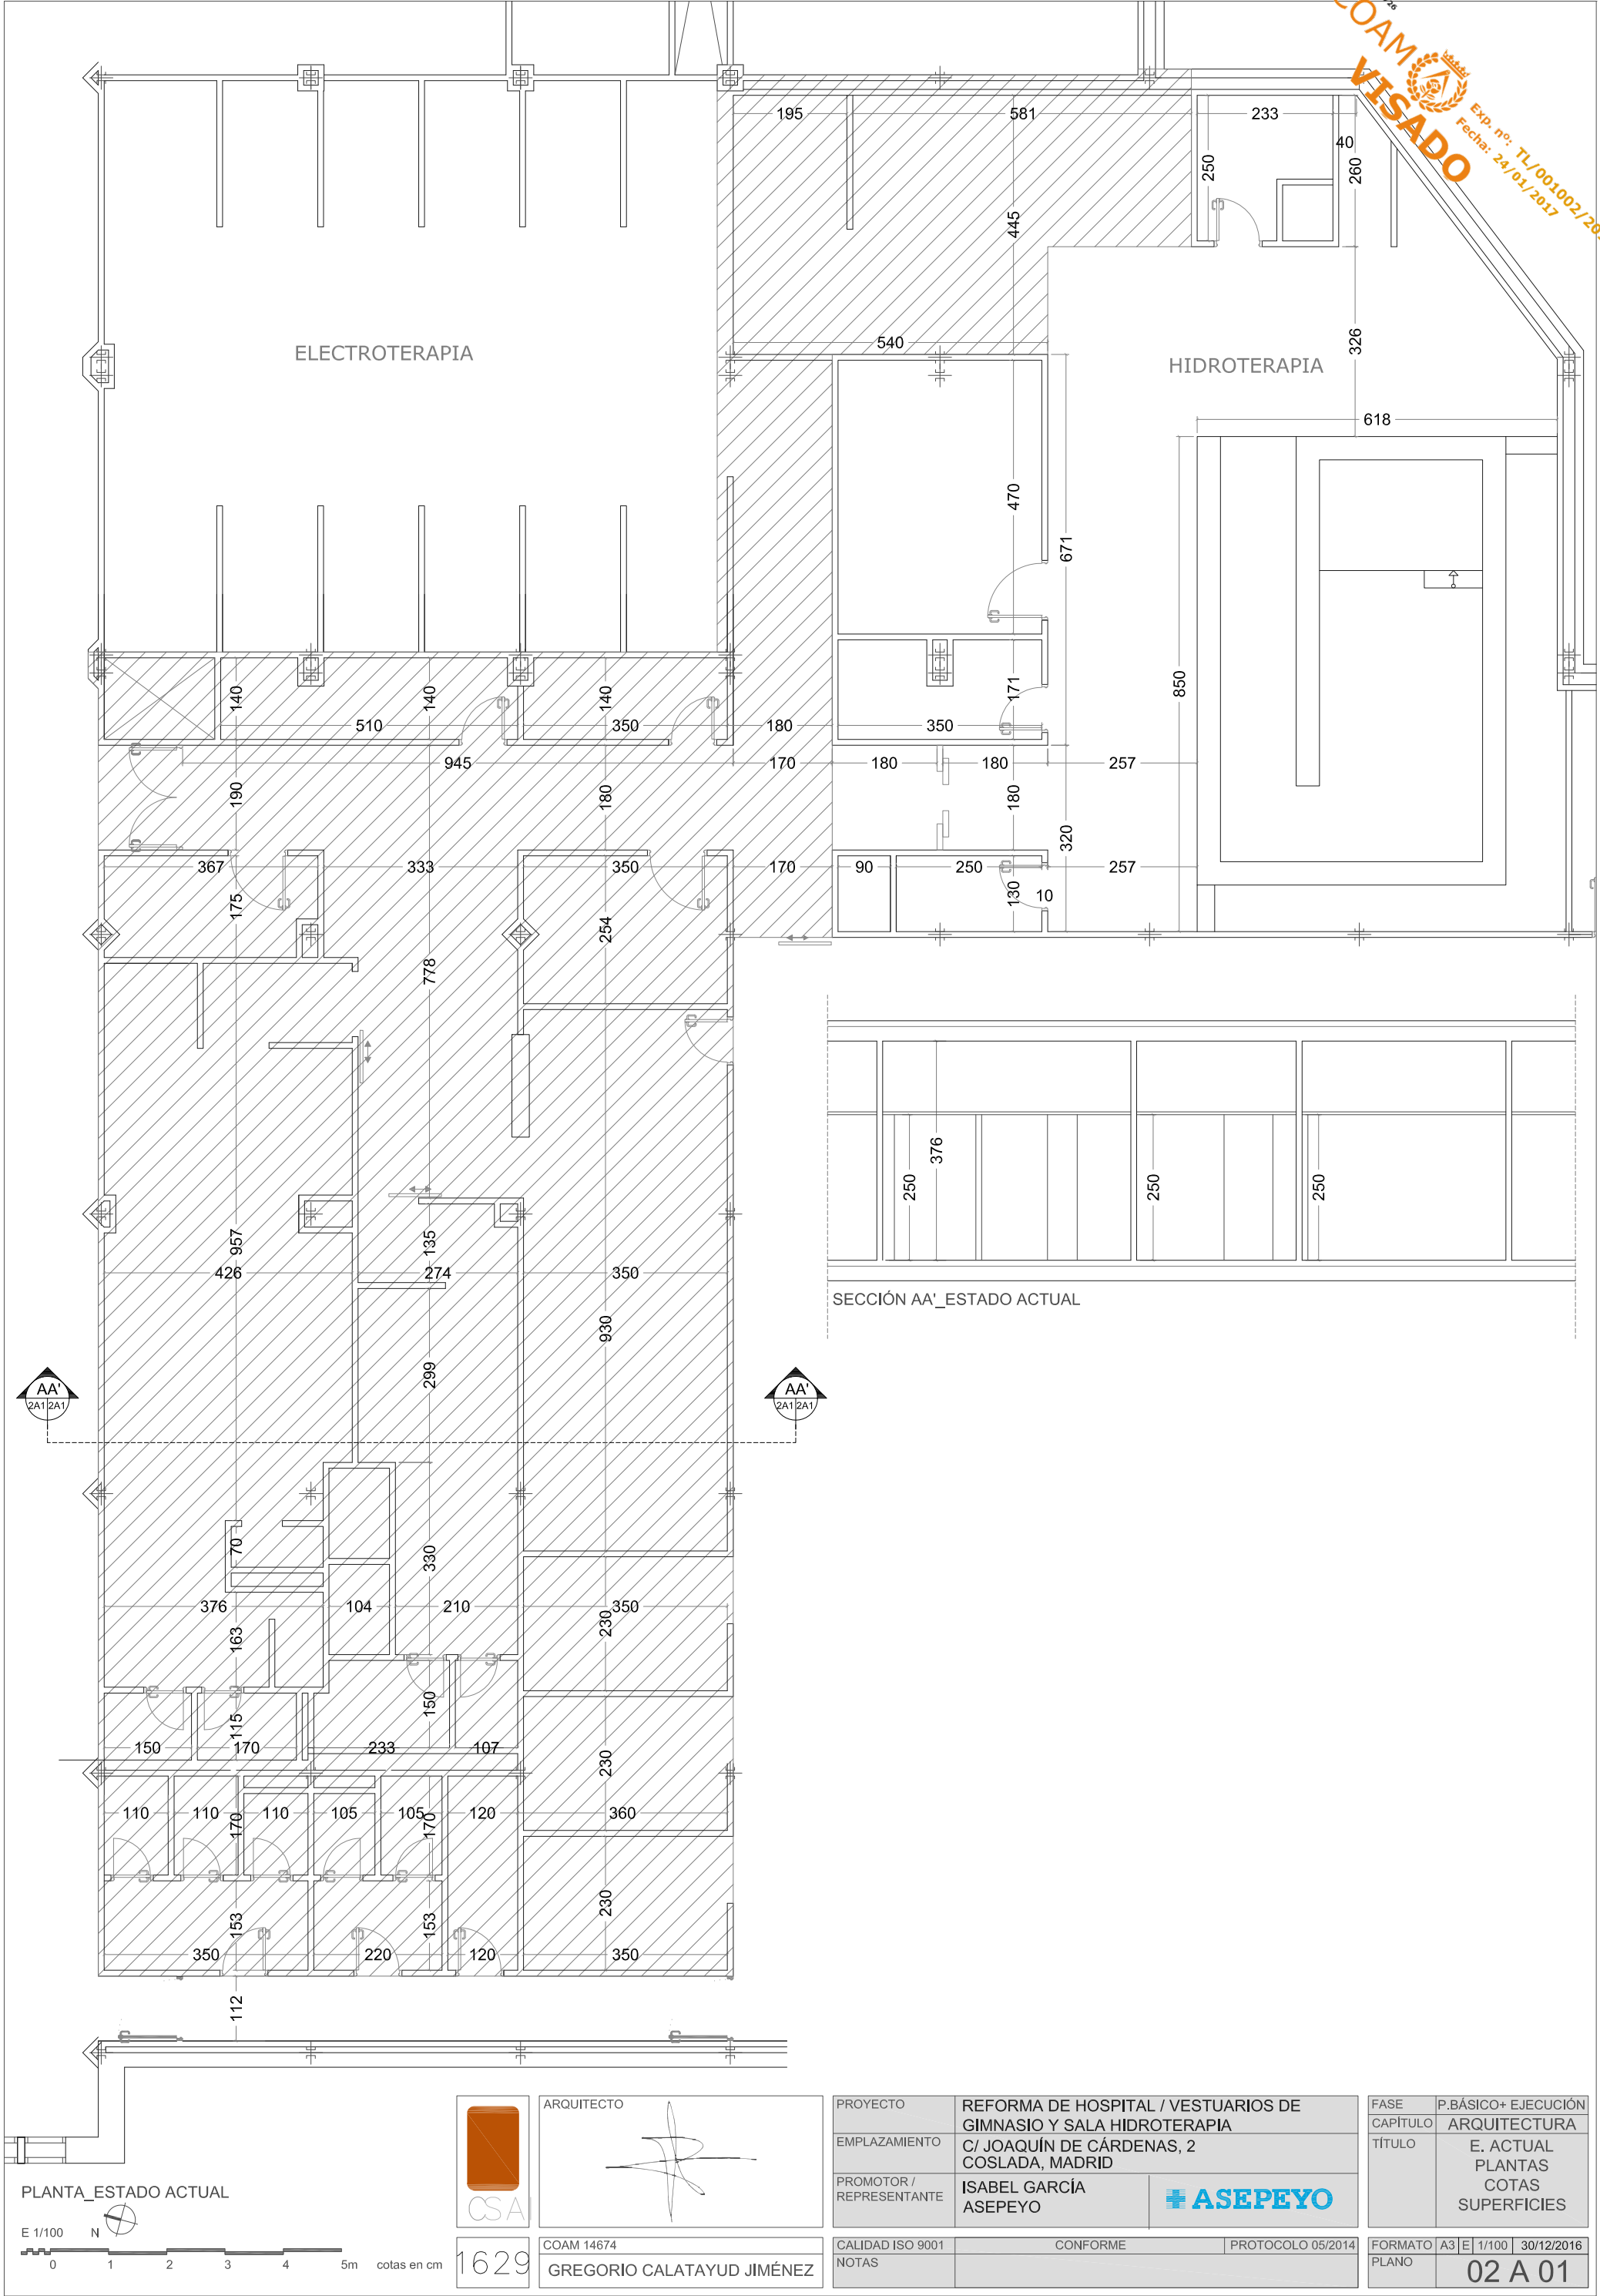

Este certificado es ORIGINAL y está firmado digitalmente por la autoridad del COAM. Para verificar su validez, utilice estos códigos en la siguiente dirección: <https://visado.coam.org/validar.jsp> Reg. documental TL/001002/2017 Expediente 20064574 id 2008755726 fecha 24/01/2017



ARQUITECTO

1629

COAM 14674
GREGORIO CALATAYUD JIMÉNEZ

PROYECTO	REFORMA DE HOSPITAL / VESTUARIOS DE GIMNASIO Y SALA HIDROTERAPIA	
EMPLAZAMIENTO	C/ JOAQUÍN DE CÁRDENAS, 2 COSLADA, MADRID	
PROMOTOR / REPRESENTANTE	ISABEL GARCÍA ASEPEYO	

CALIDAD ISO 9001	CONFORME	PROTOCOLO 05/2014
NOTAS		

FASE	P.BÁSICO+ EJECUCIÓN
CAPÍTULO	ARQUITECTURA
TÍTULO	E. ACTUAL PLANTAS COTAS SUPERFICIES

FORMATO	A3	E	1/100	30/12/2016
PLANO	02 A 01			