



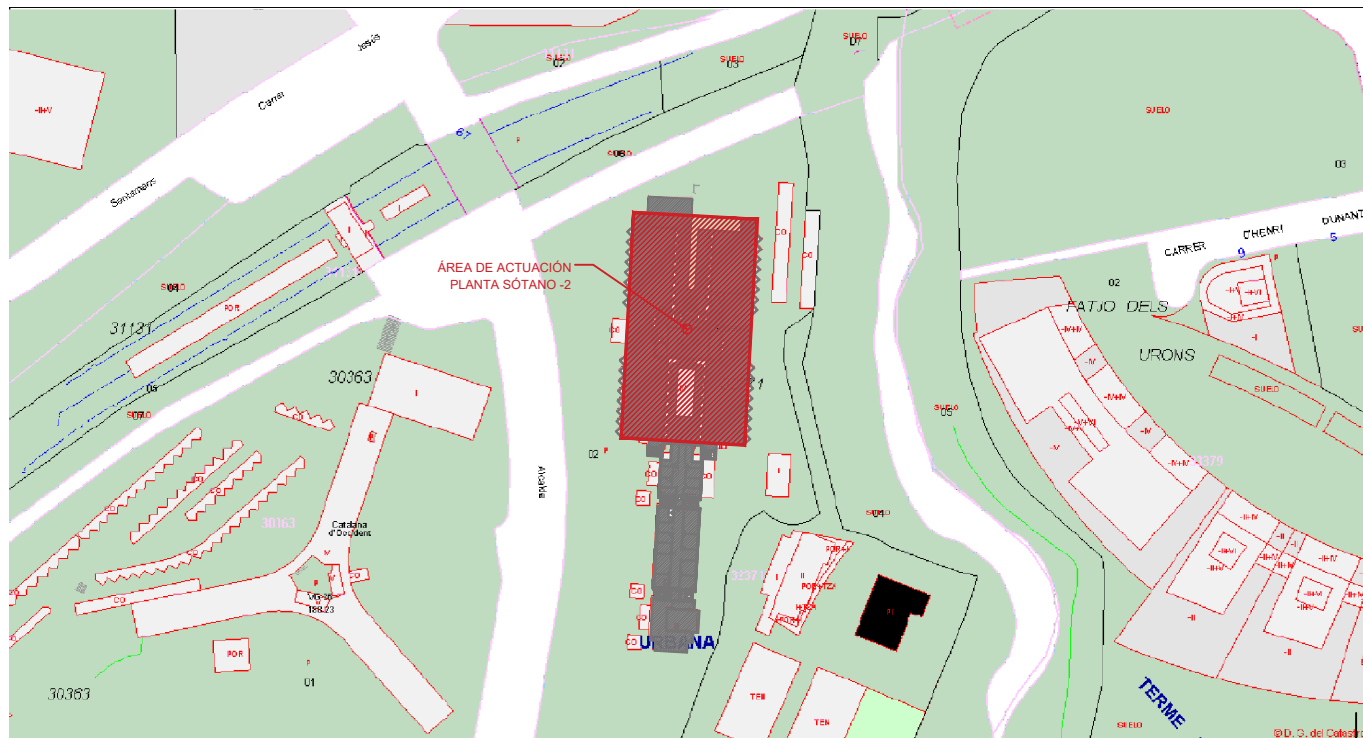

EDIFICIO I (PLANTA -2)

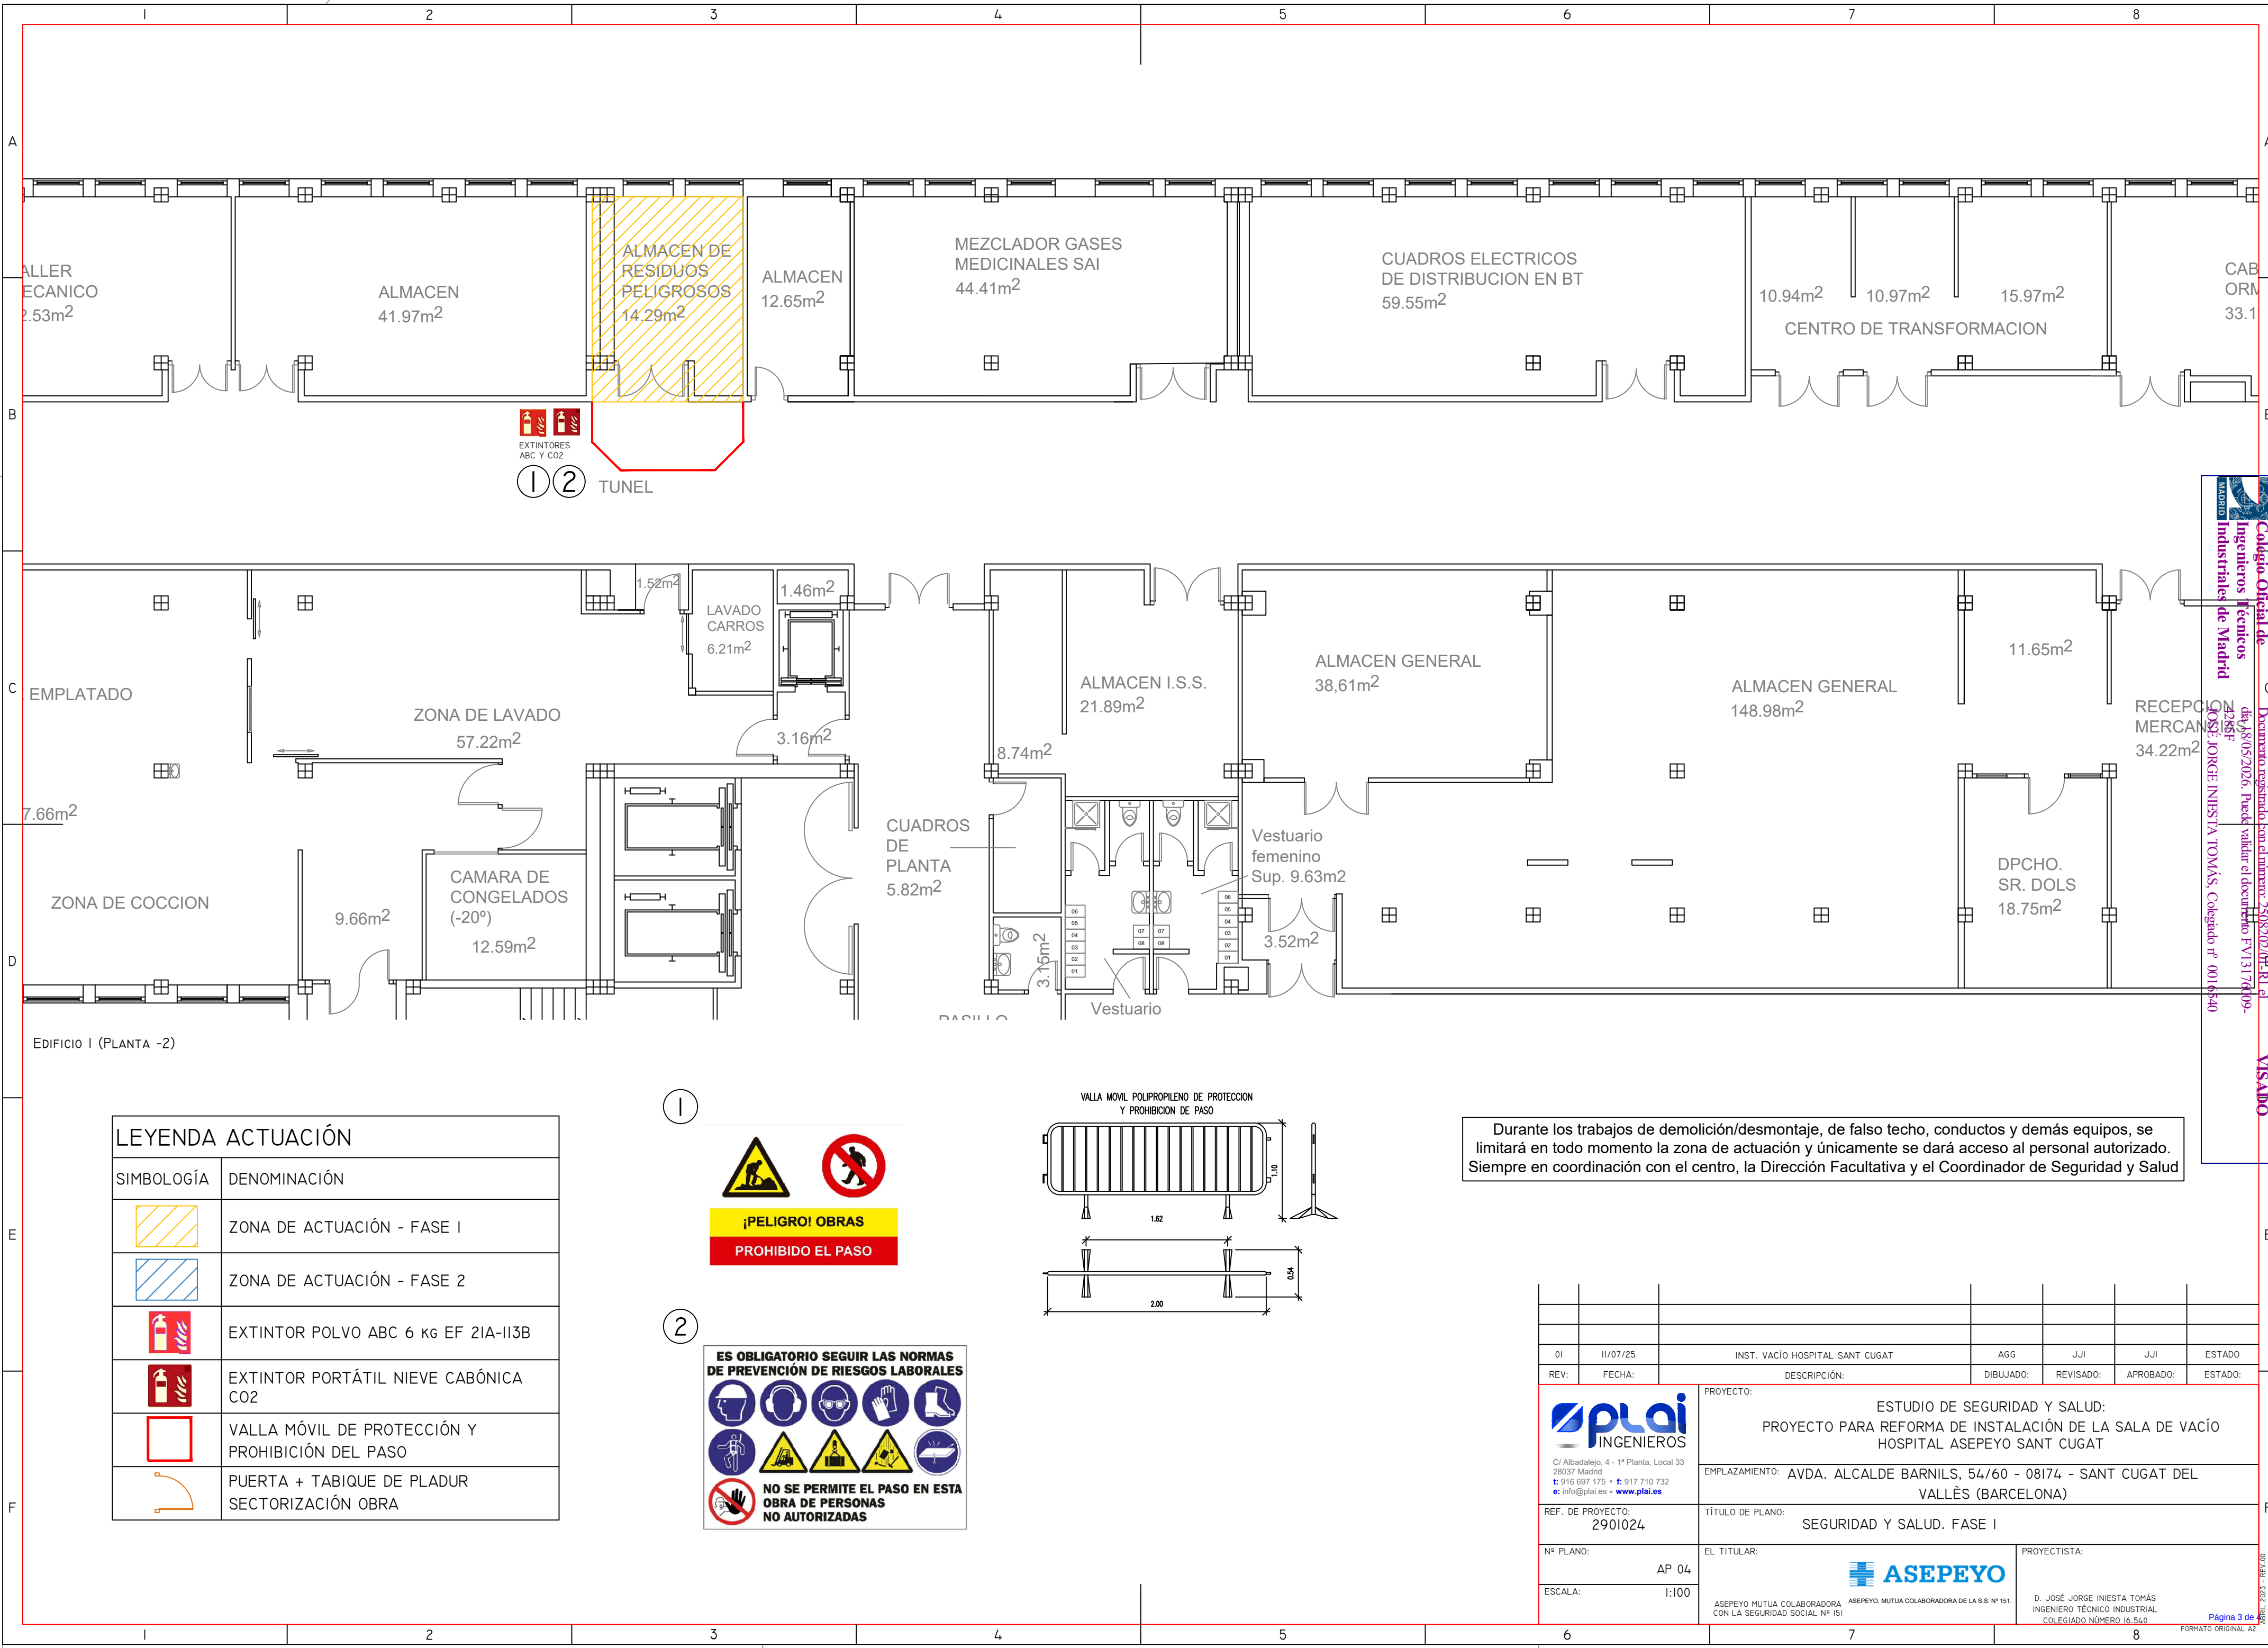

01	II/07/25	INST. VACÍO HOSPITAL SANT CUGAT	AGG	JJI	JJI	ESTADO
REV:	FECHA:	DESCRIPCIÓN:	DIBUJADO:	REVISADO:	APROBADO:	ESTADO:
REF. DE PROYECTO: 2901024		PROYECTO: ESTUDIO DE SEGURIDAD Y SALUD: PROYECTO PARA REFORMA DE INSTALACIÓN DE LA SALA DE VACÍO HOSPITAL ASEPEYO SANT CUGAT				
Nº PLANO: ST 02		EMPLAZAMIENTO: AVDA. ALCALDE BARNILS, 54/60 - 08174 - SANT CUGAT DEL VALLÈS (BARCELONA)				
ESCALA: 1:300		TÍTULO DE PLANO: UBICACIÓN (EDIFICIO I PLANTA SÓTANO -2)				
EL TITULAR: ASEPEYO MUTUA COLABORADORA CON LA SEGURIDAD SOCIAL Nº 151		PROYECTISTA: D. JOSÉ JORGE INIESTA TOMÁS INGENIERO TÉCNICO INDUSTRIAL COLEGIADO NÚMERO 16.540				



Collegio Oficial de Ingenieros Técnicos Industriales de Madrid
de 18/05/2026. Puede validar el documento FV17174/09-2026
D. JOSÉ JORGE INIESTA TOMÁS, Colegiado nº 0016540

VISADO

Formato original AZ
Página 3 de 3
ABRIL 2023 - REV.00



VISA

1




¡PELIGRO! OBRAS

PROHIBIDO EL PASO

2

ES OBLIGATORIO SEGUIR LAS NORMAS DE PREVENCIÓN DE RIESGOS LABORALES
















NO SE PERMITE EL PASO EN ESTA OBRA DE PERSONAS NO AUTORIZADAS

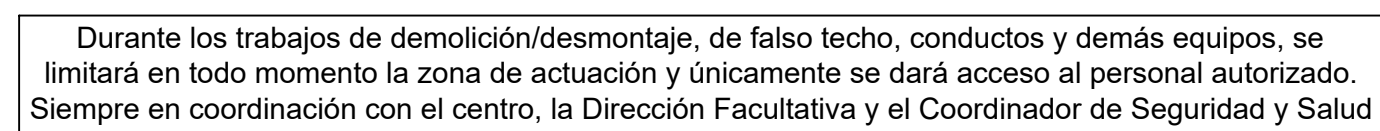

Página 4 de 4