



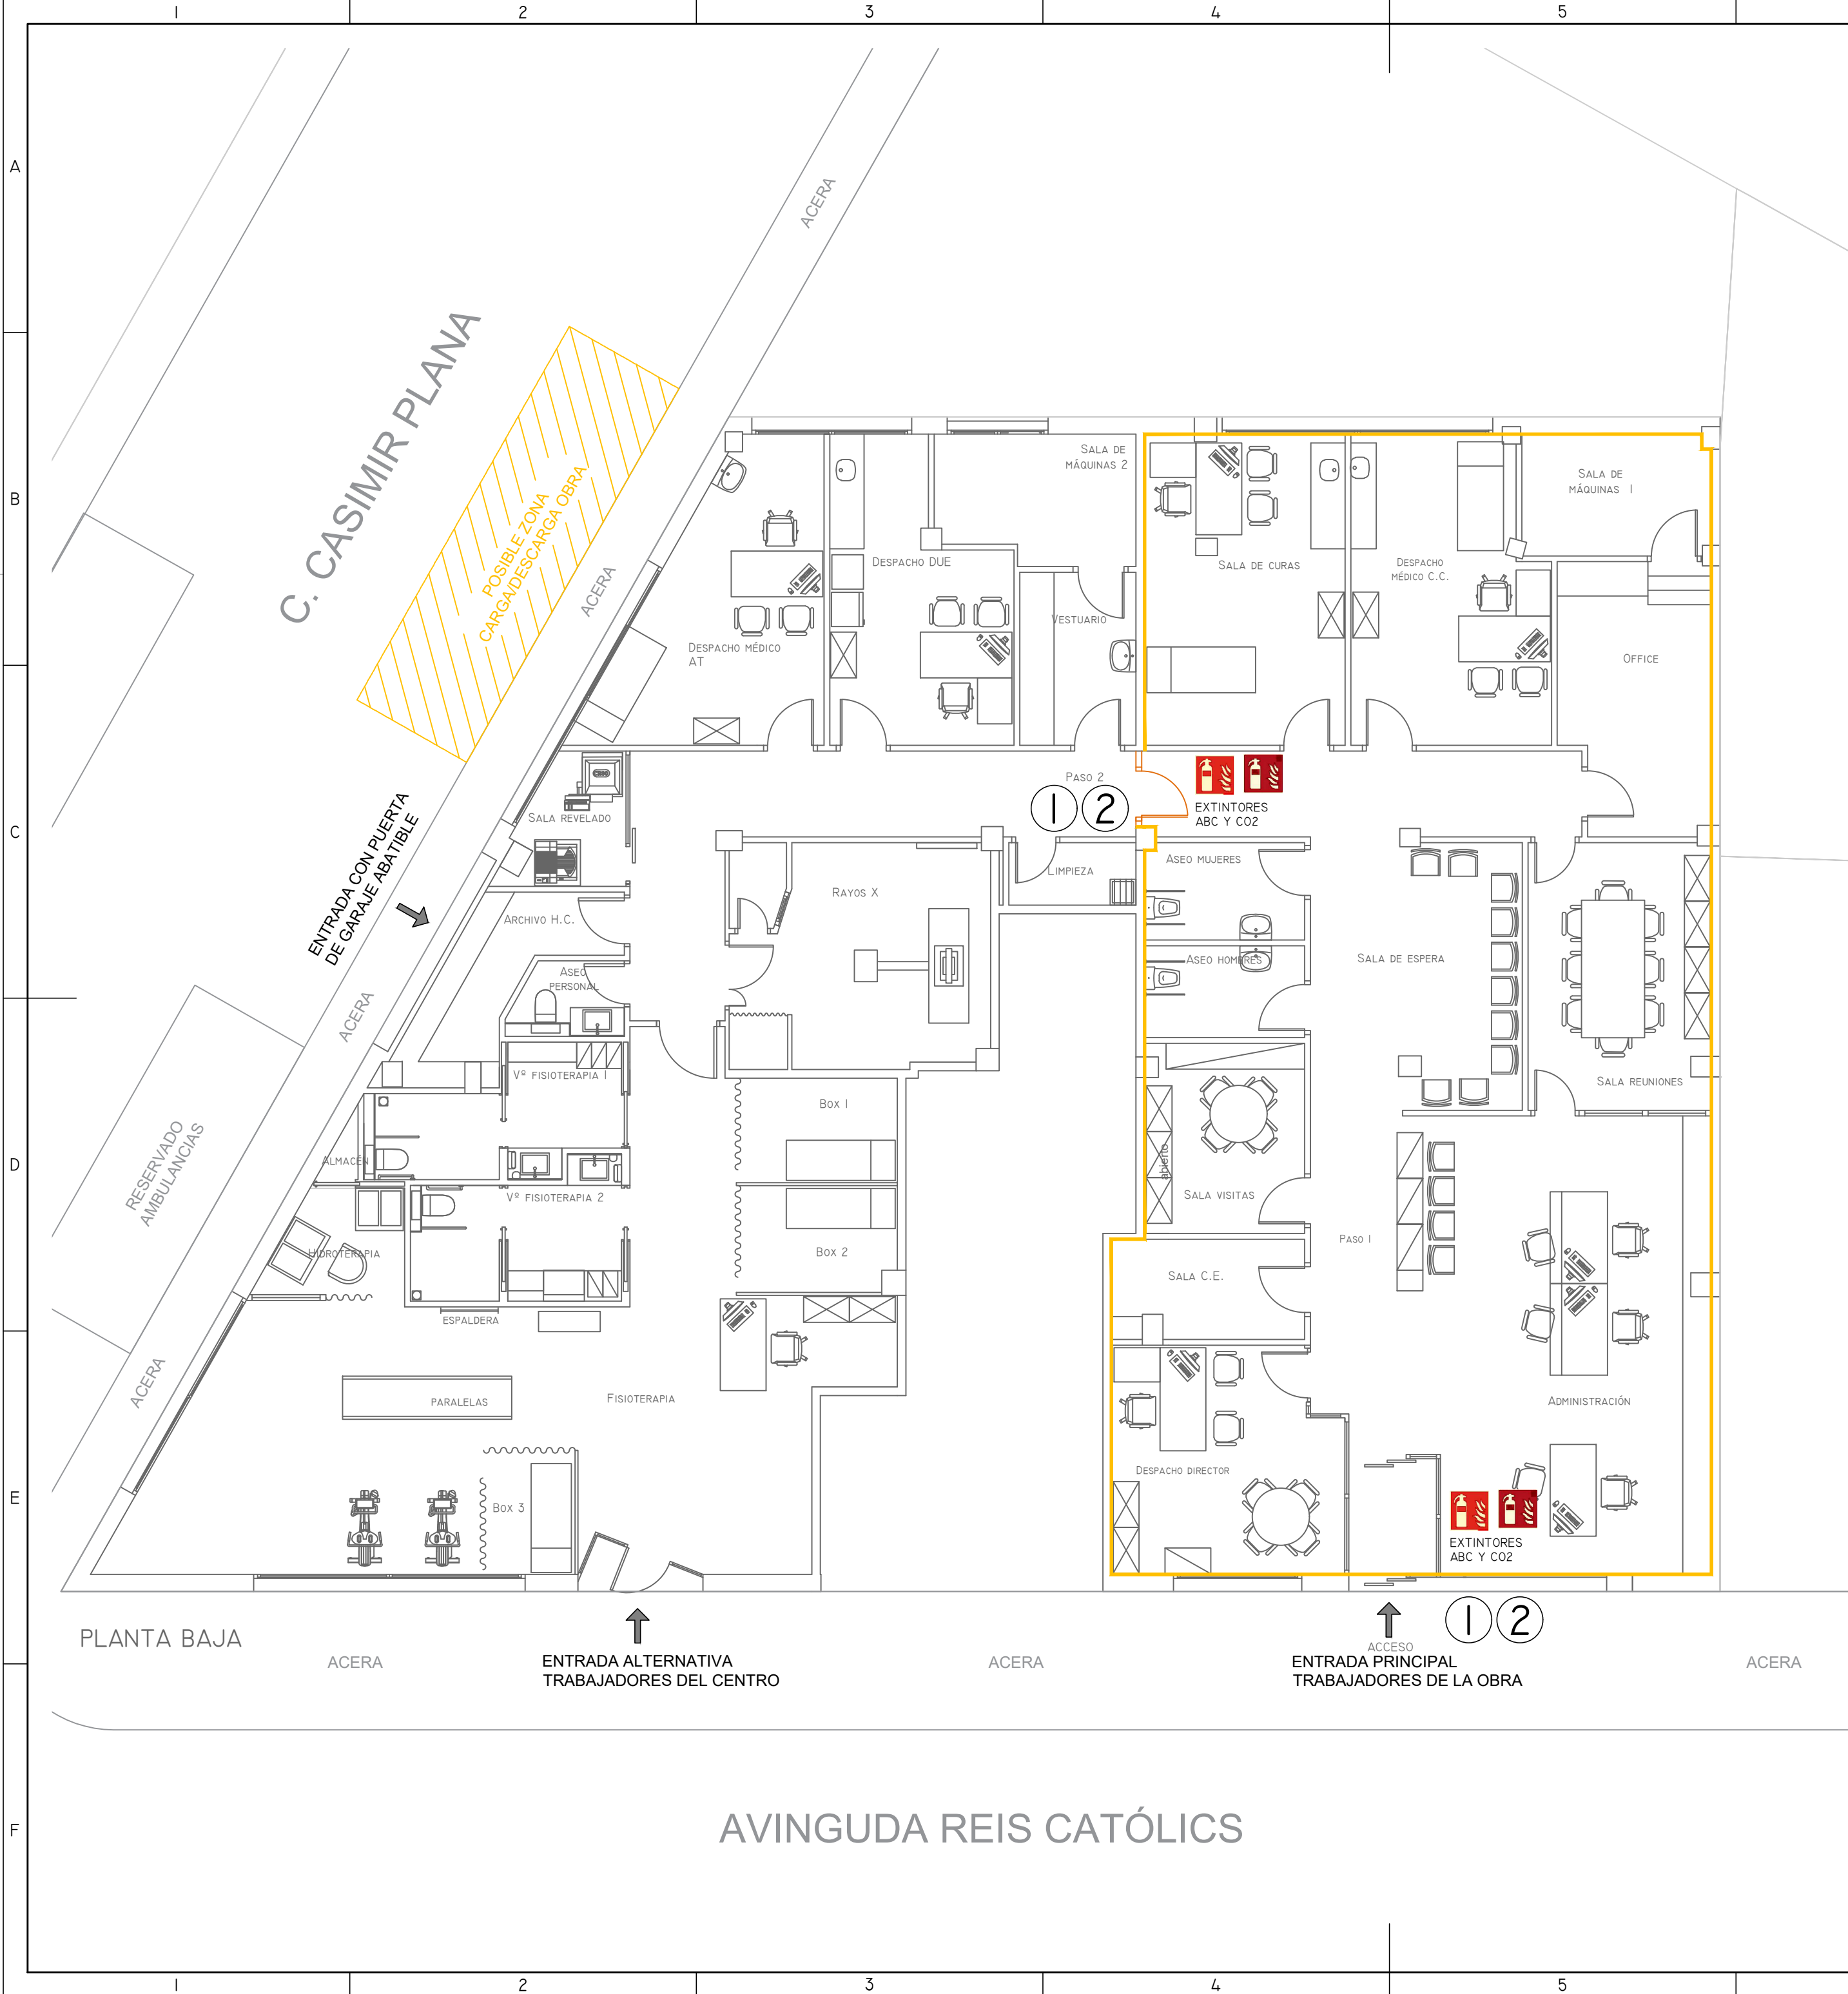


LEYENDA ACTUACIÓN	
SIMBOLOGÍA	DENOMINACIÓN
	ZONA DE ACTUACIÓN - FASE 1
	ZONA DE ACTUACIÓN - FASE 2
	ZONA DE ACTUACIÓN - FASE 3
	EXTINTOR POLVO ABC 6 KG EF 21A-II3B
	EXTINTOR PORTÁTIL NIEVE CABÓNICA CO2
	VALLA MÓVIL DE PROTECCIÓN Y PROHIBICIÓN DEL PASO
	PUERTA + TABIQUE DE PLADUR SECTORIZACIÓN OBRA

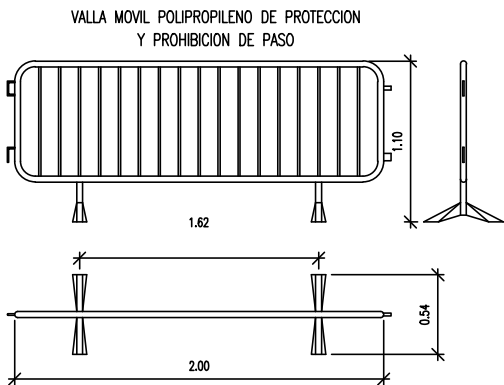

Durante los trabajos de demolición/desmontaje, de falso techo, conductos y demás equipos, se limitará en todo momento la zona de actuación y únicamente se dará acceso al personal autorizado. Siempre en coordinación con el centro, la Dirección Facultativa y el Coordinador de Seguridad y Salud

00	11/24	ESTUDIO SEGURIDAD Y SALUD	A.G.G.	J.J.I.	J.J.I.	APROBADO
REV:	FECHA:	DESCRIPCIÓN:	DIBUJADO:	REVISADO:	APROBADO:	ESTADO:
		PROYECTO: ESTUDIO DE SEGURIDAD Y SALUD PARA SUSTITUCIÓN DE EQUIPOS DE CLIMATIZACIÓN EN CENTRO ASISTENCIAL				
C/ Albadalejo, 4 - 1ª Planta, Local 33 28037 Madrid t: 916 697 175 • f: 917 710 732 e: info@plai.es • www.plai.es		EMPLAZAMIENTO: AV. REIS CATÒLICS 40, 17800 - OLOT, GIRONA				
REF. DE PROYECTO: 1860724		TÍTULO DE PLANO: SEGURIDAD Y SALUD FASE I				
Nº PLANO: 03		EL TITULAR: 			PROYECTISTA: D. JOSÉ JORGE INIESTA TOMÁS INGENIERO TÉCNICO INDUSTRIAL	
ESCALA:		ASEPEYO MUTUA COLABORADORA CON LA SEGURIDAD SOCIAL Nº 151			D. JOSÉ JORGE INIESTA TOMÁS INGENIERO TÉCNICO INDUSTRIAL	

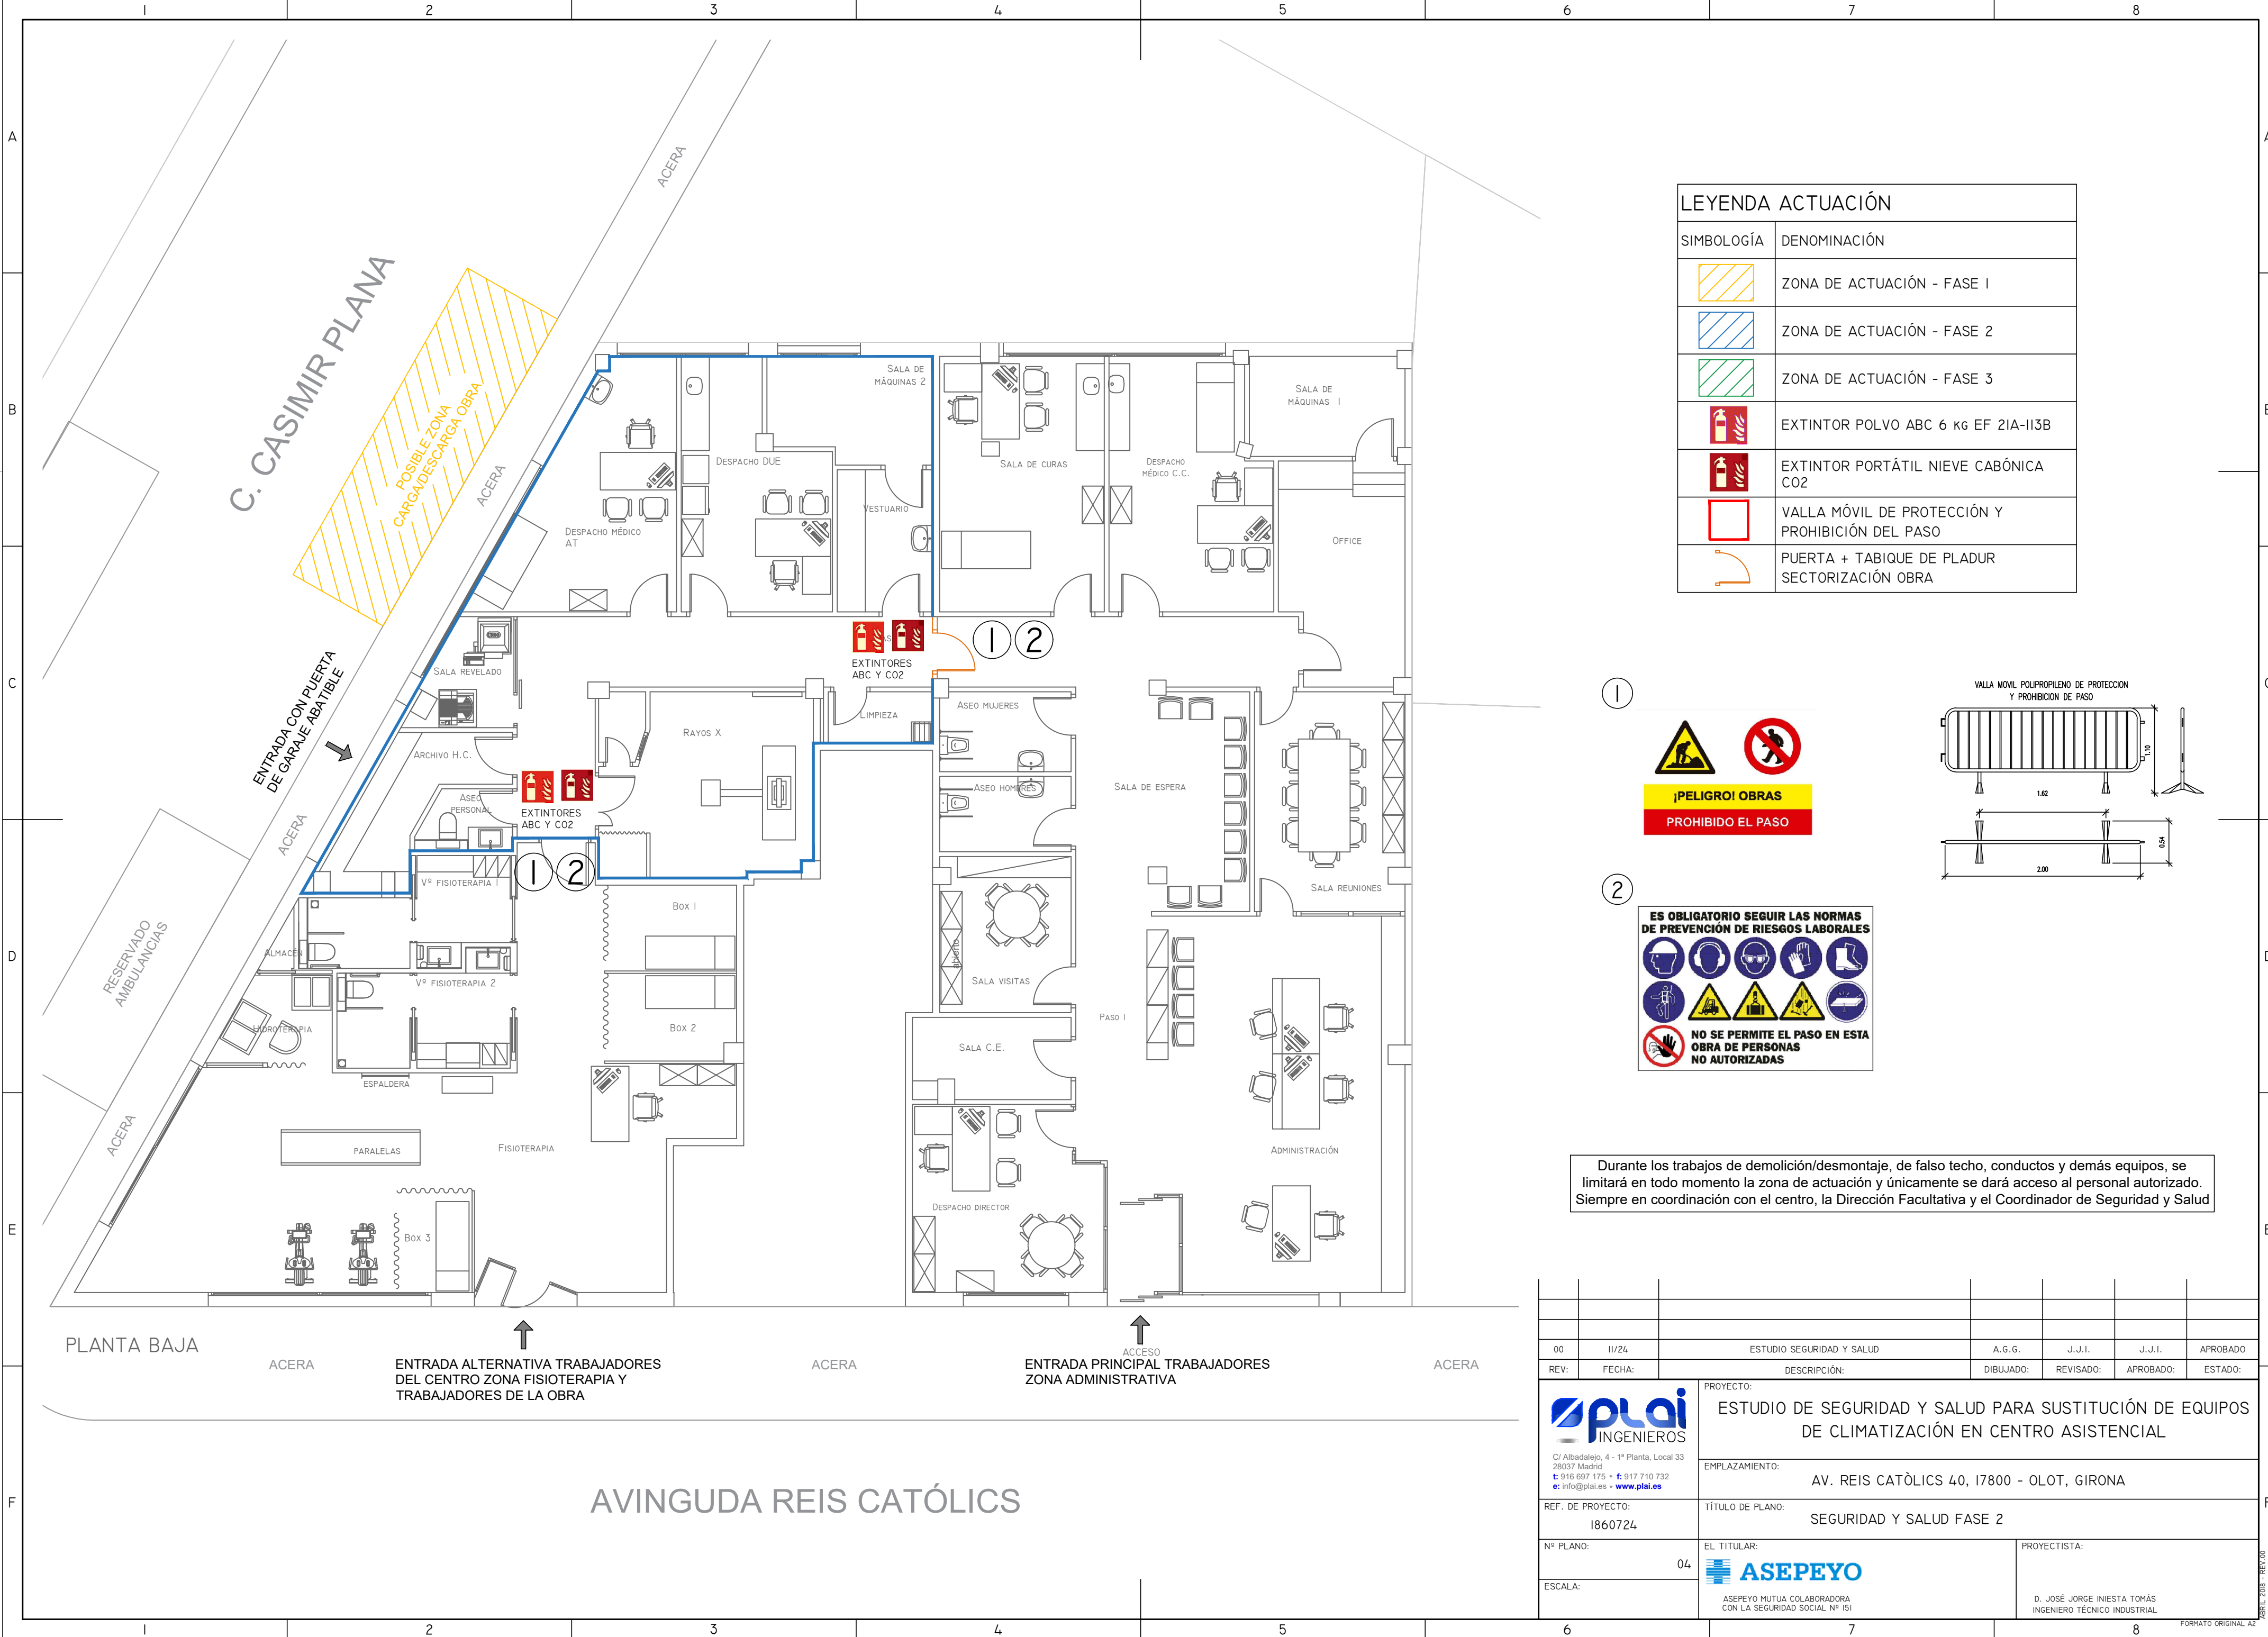

LEYENDA ACTUACIÓN	
SIMBOLOGÍA	DENOMINACIÓN
	ZONA DE ACTUACIÓN - FASE 1
	ZONA DE ACTUACIÓN - FASE 2
	ZONA DE ACTUACIÓN - FASE 3
	EXTINTOR POLVO ABC 6 KG EF 21A-II3B
	EXTINTOR PORTÁTIL NIEVE CABÓNICA CO2
	VALLA MÓVIL DE PROTECCIÓN Y PROHIBICIÓN DEL PASO
	PUERTA + TABIQUE DE PLADUR SECTORIZACIÓN OBRA

1

¡PELIGRO! OBRAS

PROHIBIDO EL PASO

2

ES OBLIGATORIO SEGUIR LAS NORMAS DE PREVENCIÓN DE RIESGOS LABORALES

NO SE PERMITE EL PASO EN ESTA OBRA DE PERSONAS NO AUTORIZADAS

VALLA MÓVIL. POLIPROPILENO DE PROTECCION Y PROHIBICIÓN DE PASO

1.62


1.10

0.54


2.00

Durante los trabajos de demolición/desmontaje, de falso techo, conductos y demás equipos, se limitará en todo momento la zona de actuación y únicamente se dará acceso al personal autorizado. Siempre en coordinación con el centro, la Dirección Facultativa y el Coordinador de Seguridad y Salud

00	11/24	ESTUDIO SEGURIDAD Y SALUD	A.G.G.	J.J.I.	J.J.I.	APROBADO
REV:	FECHA:	DESCRIPCIÓN:	DIBUJADO:	REVISADO:	APROBADO:	ESTADO:
		PROYECTO: ESTUDIO DE SEGURIDAD Y SALUD PARA SUSTITUCIÓN DE EQUIPOS DE CLIMATIZACIÓN EN CENTRO ASISTENCIAL				
C/ Albadalejo, 4 - 1ª Planta, Local 33 28037 Madrid t: 916 697 175 • f: 917 710 732 e: info@plai.es • www.plai.es		EMPLAZAMIENTO: AV. REIS CATÒLICS 40, 17800 - OLOT, GIRONA				
REF. DE PROYECTO: 1860724		TÍTULO DE PLANO: SEGURIDAD Y SALUD FASE 2				
Nº PLANO: 04		EL TITULAR: 			PROYECTISTA: D. JOSÉ JORGE INIESTA TOMÁS INGENIERO TÉCNICO INDUSTRIAL	
ESCALA:		ASEPEYO MUTUA COLABORADORA CON LA SEGURIDAD SOCIAL Nº 151			D. JOSÉ JORGE INIESTA TOMÁS INGENIERO TÉCNICO INDUSTRIAL	

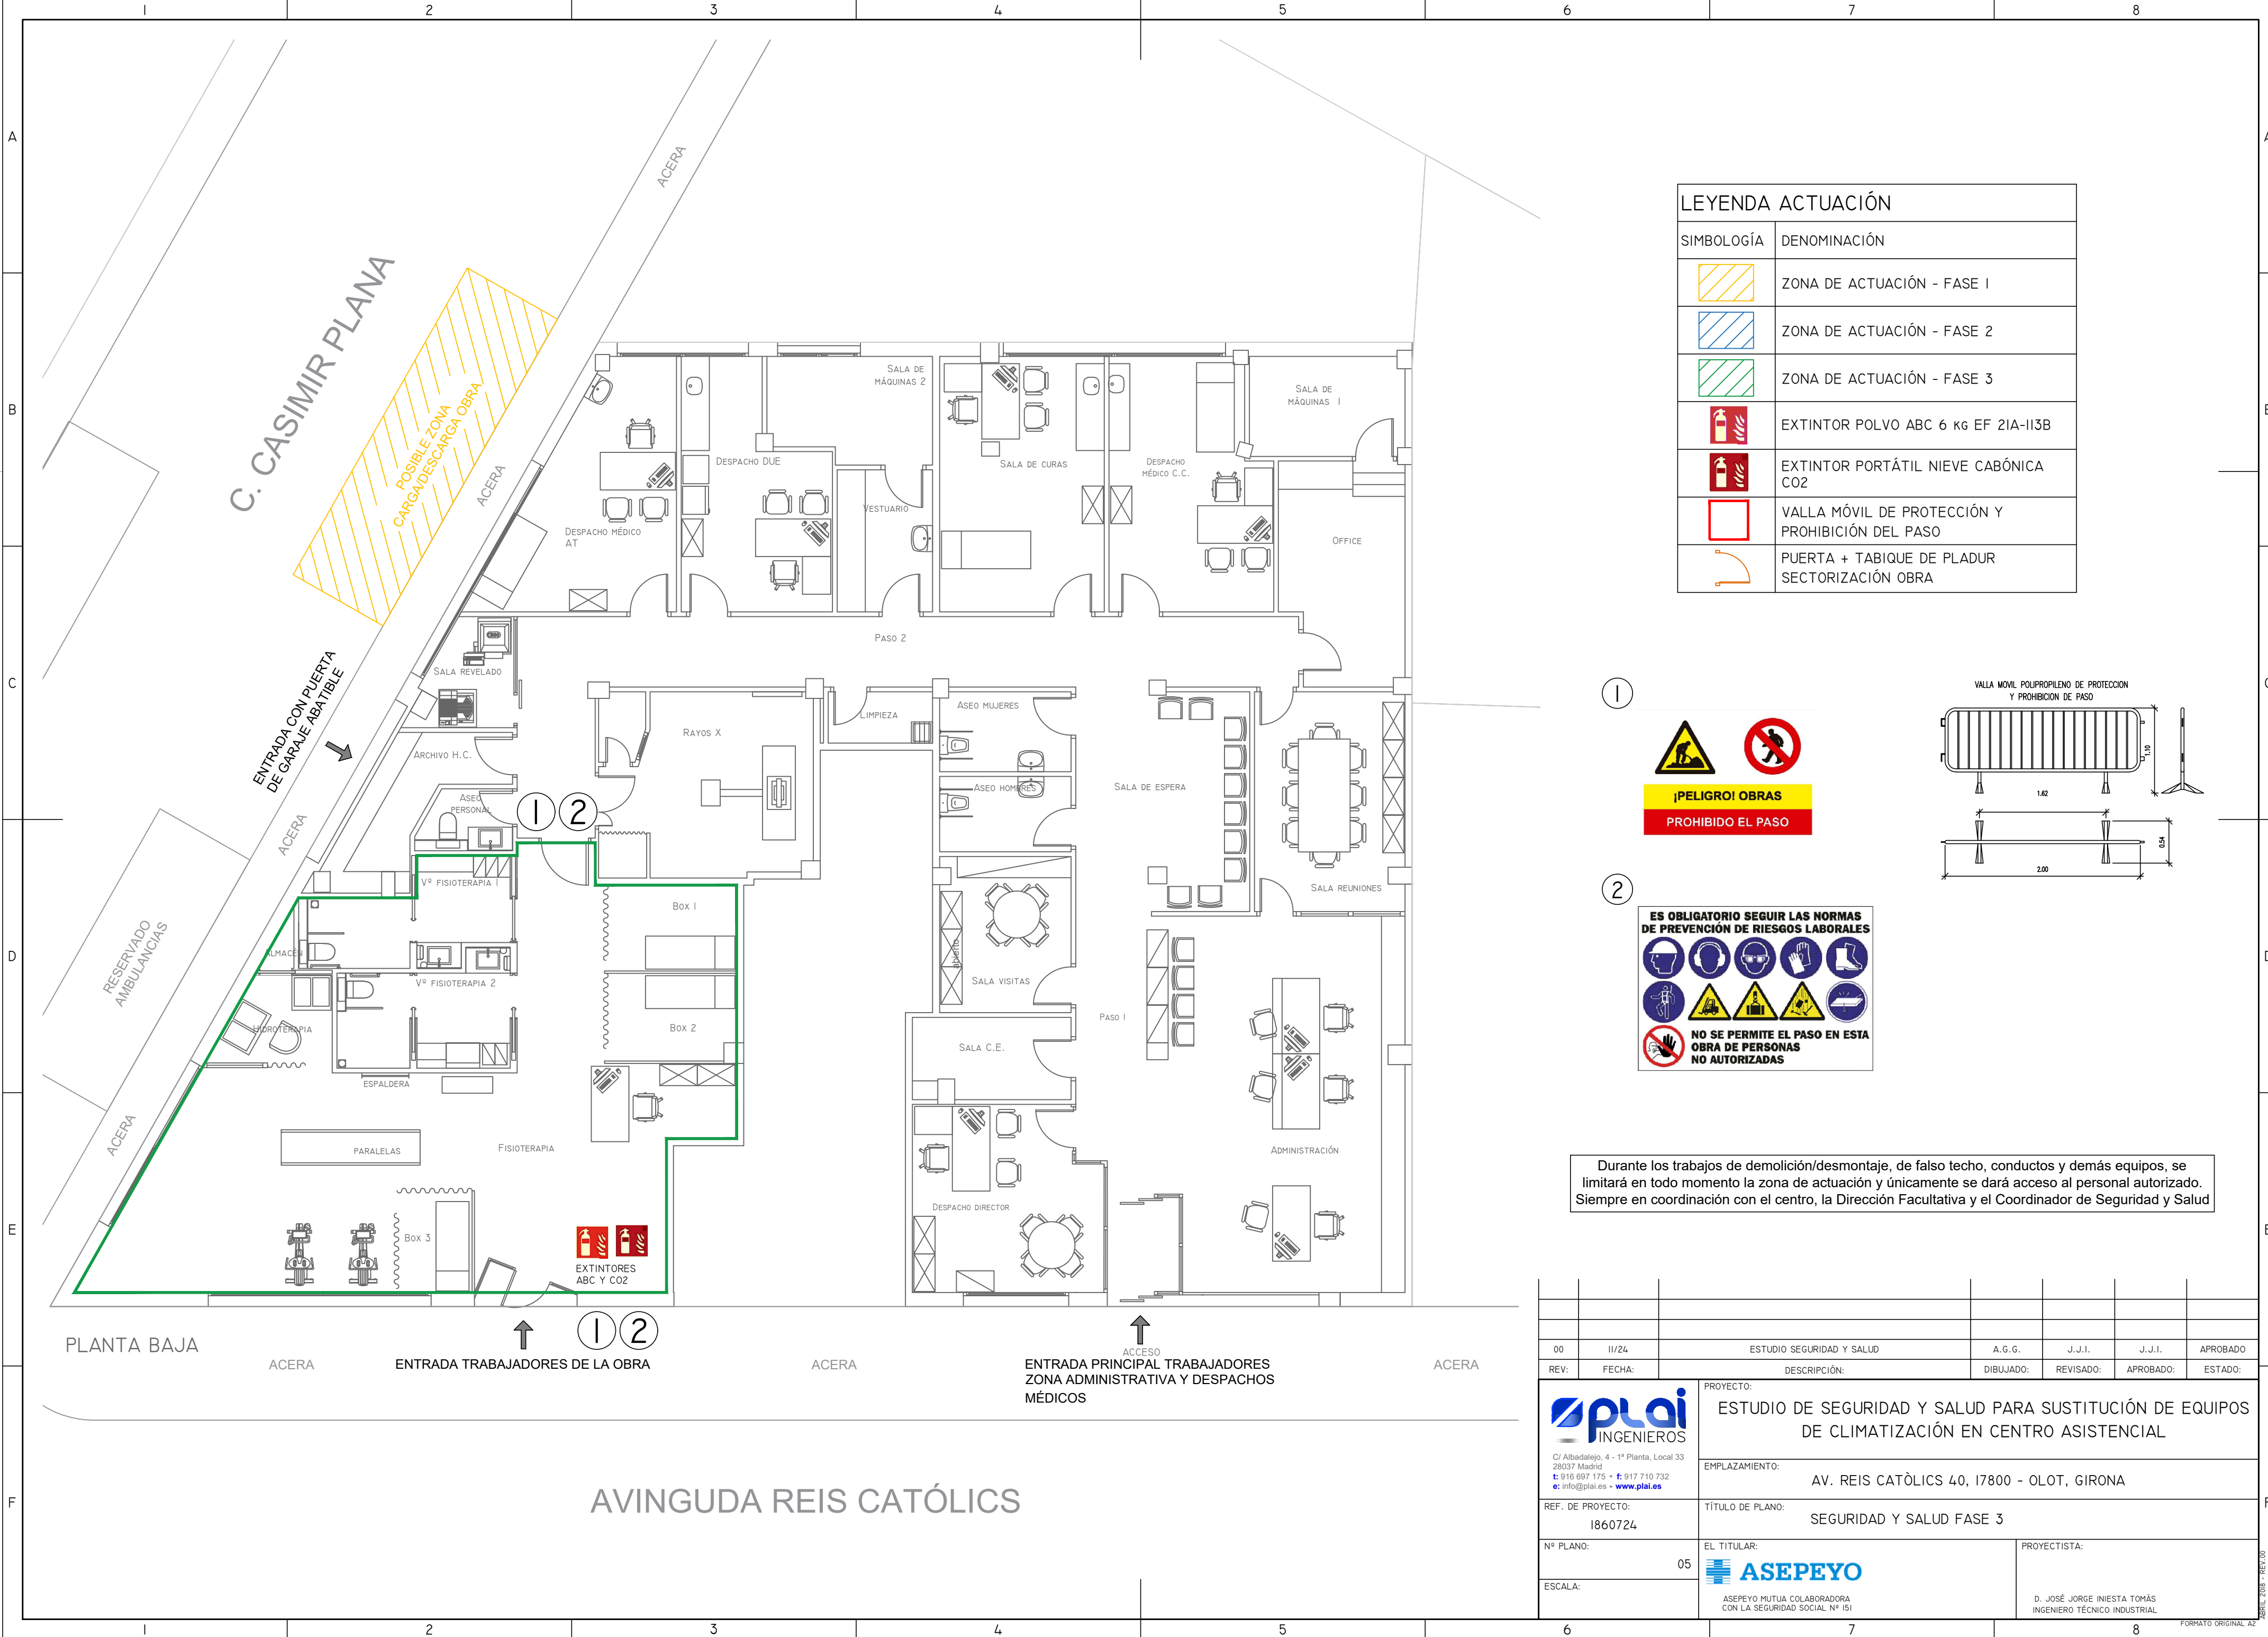

LEYENDA ACTUACIÓN	
SIMBOLOGÍA	DENOMINACIÓN
	ZONA DE ACTUACIÓN - FASE 1
	ZONA DE ACTUACIÓN - FASE 2
	ZONA DE ACTUACIÓN - FASE 3
	EXTINTOR POLVO ABC 6 Kg EF 21A-II3B
	EXTINTOR PORTÁTIL NIEVE CABÓNICA CO2
	VALLA MÓVIL DE PROTECCIÓN Y PROHIBICIÓN DEL PASO
	PUERTA + TABIQUE DE PLADUR SECTORIZACIÓN OBRA

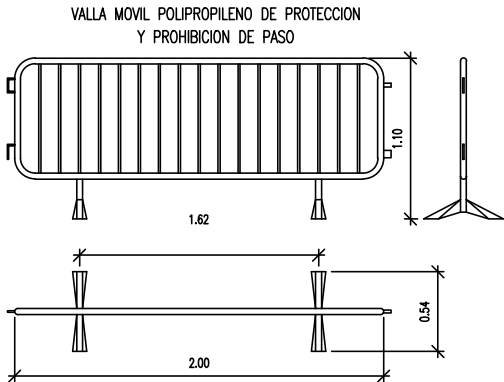

Durante los trabajos de demolición/desmontaje, de falso techo, conductos y demás equipos, se limitará en todo momento la zona de actuación y únicamente se dará acceso al personal autorizado. Siempre en coordinación con el centro, la Dirección Facultativa y el Coordinador de Seguridad y Salud

00	11/24	ESTUDIO SEGURIDAD Y SALUD	A.G.G.	J.J.I.	J.J.I.	APROBADO
REV:	FECHA:	DESCRIPCIÓN:	DIBUJADO:	REVISADO:	APROBADO:	ESTADO:
		PROYECTO: ESTUDIO DE SEGURIDAD Y SALUD PARA SUSTITUCIÓN DE EQUIPOS DE CLIMATIZACIÓN EN CENTRO ASISTENCIAL				
C/ Albadalejo, 4 - 1ª Planta, Local 33 28037 Madrid t: 916 697 175 • f: 917 710 732 e: info@plai.es • www.plai.es		EMPLAZAMIENTO: AV. REIS CATÒLICS 40, 17800 - OLOT, GIRONA				
REF. DE PROYECTO: 1860724		TÍTULO DE PLANO: SEGURIDAD Y SALUD FASE 3				
Nº PLANO: 05		EL TITULAR: 			PROYECTISTA: D. JOSÉ JORGE INIESTA TOMÁS INGENIERO TÉCNICO INDUSTRIAL	
ESCALA:		ASEPEYO MUTUA COLABORADORA CON LA SEGURIDAD SOCIAL Nº 151			D. JOSÉ JORGE INIESTA TOMÁS INGENIERO TÉCNICO INDUSTRIAL	